


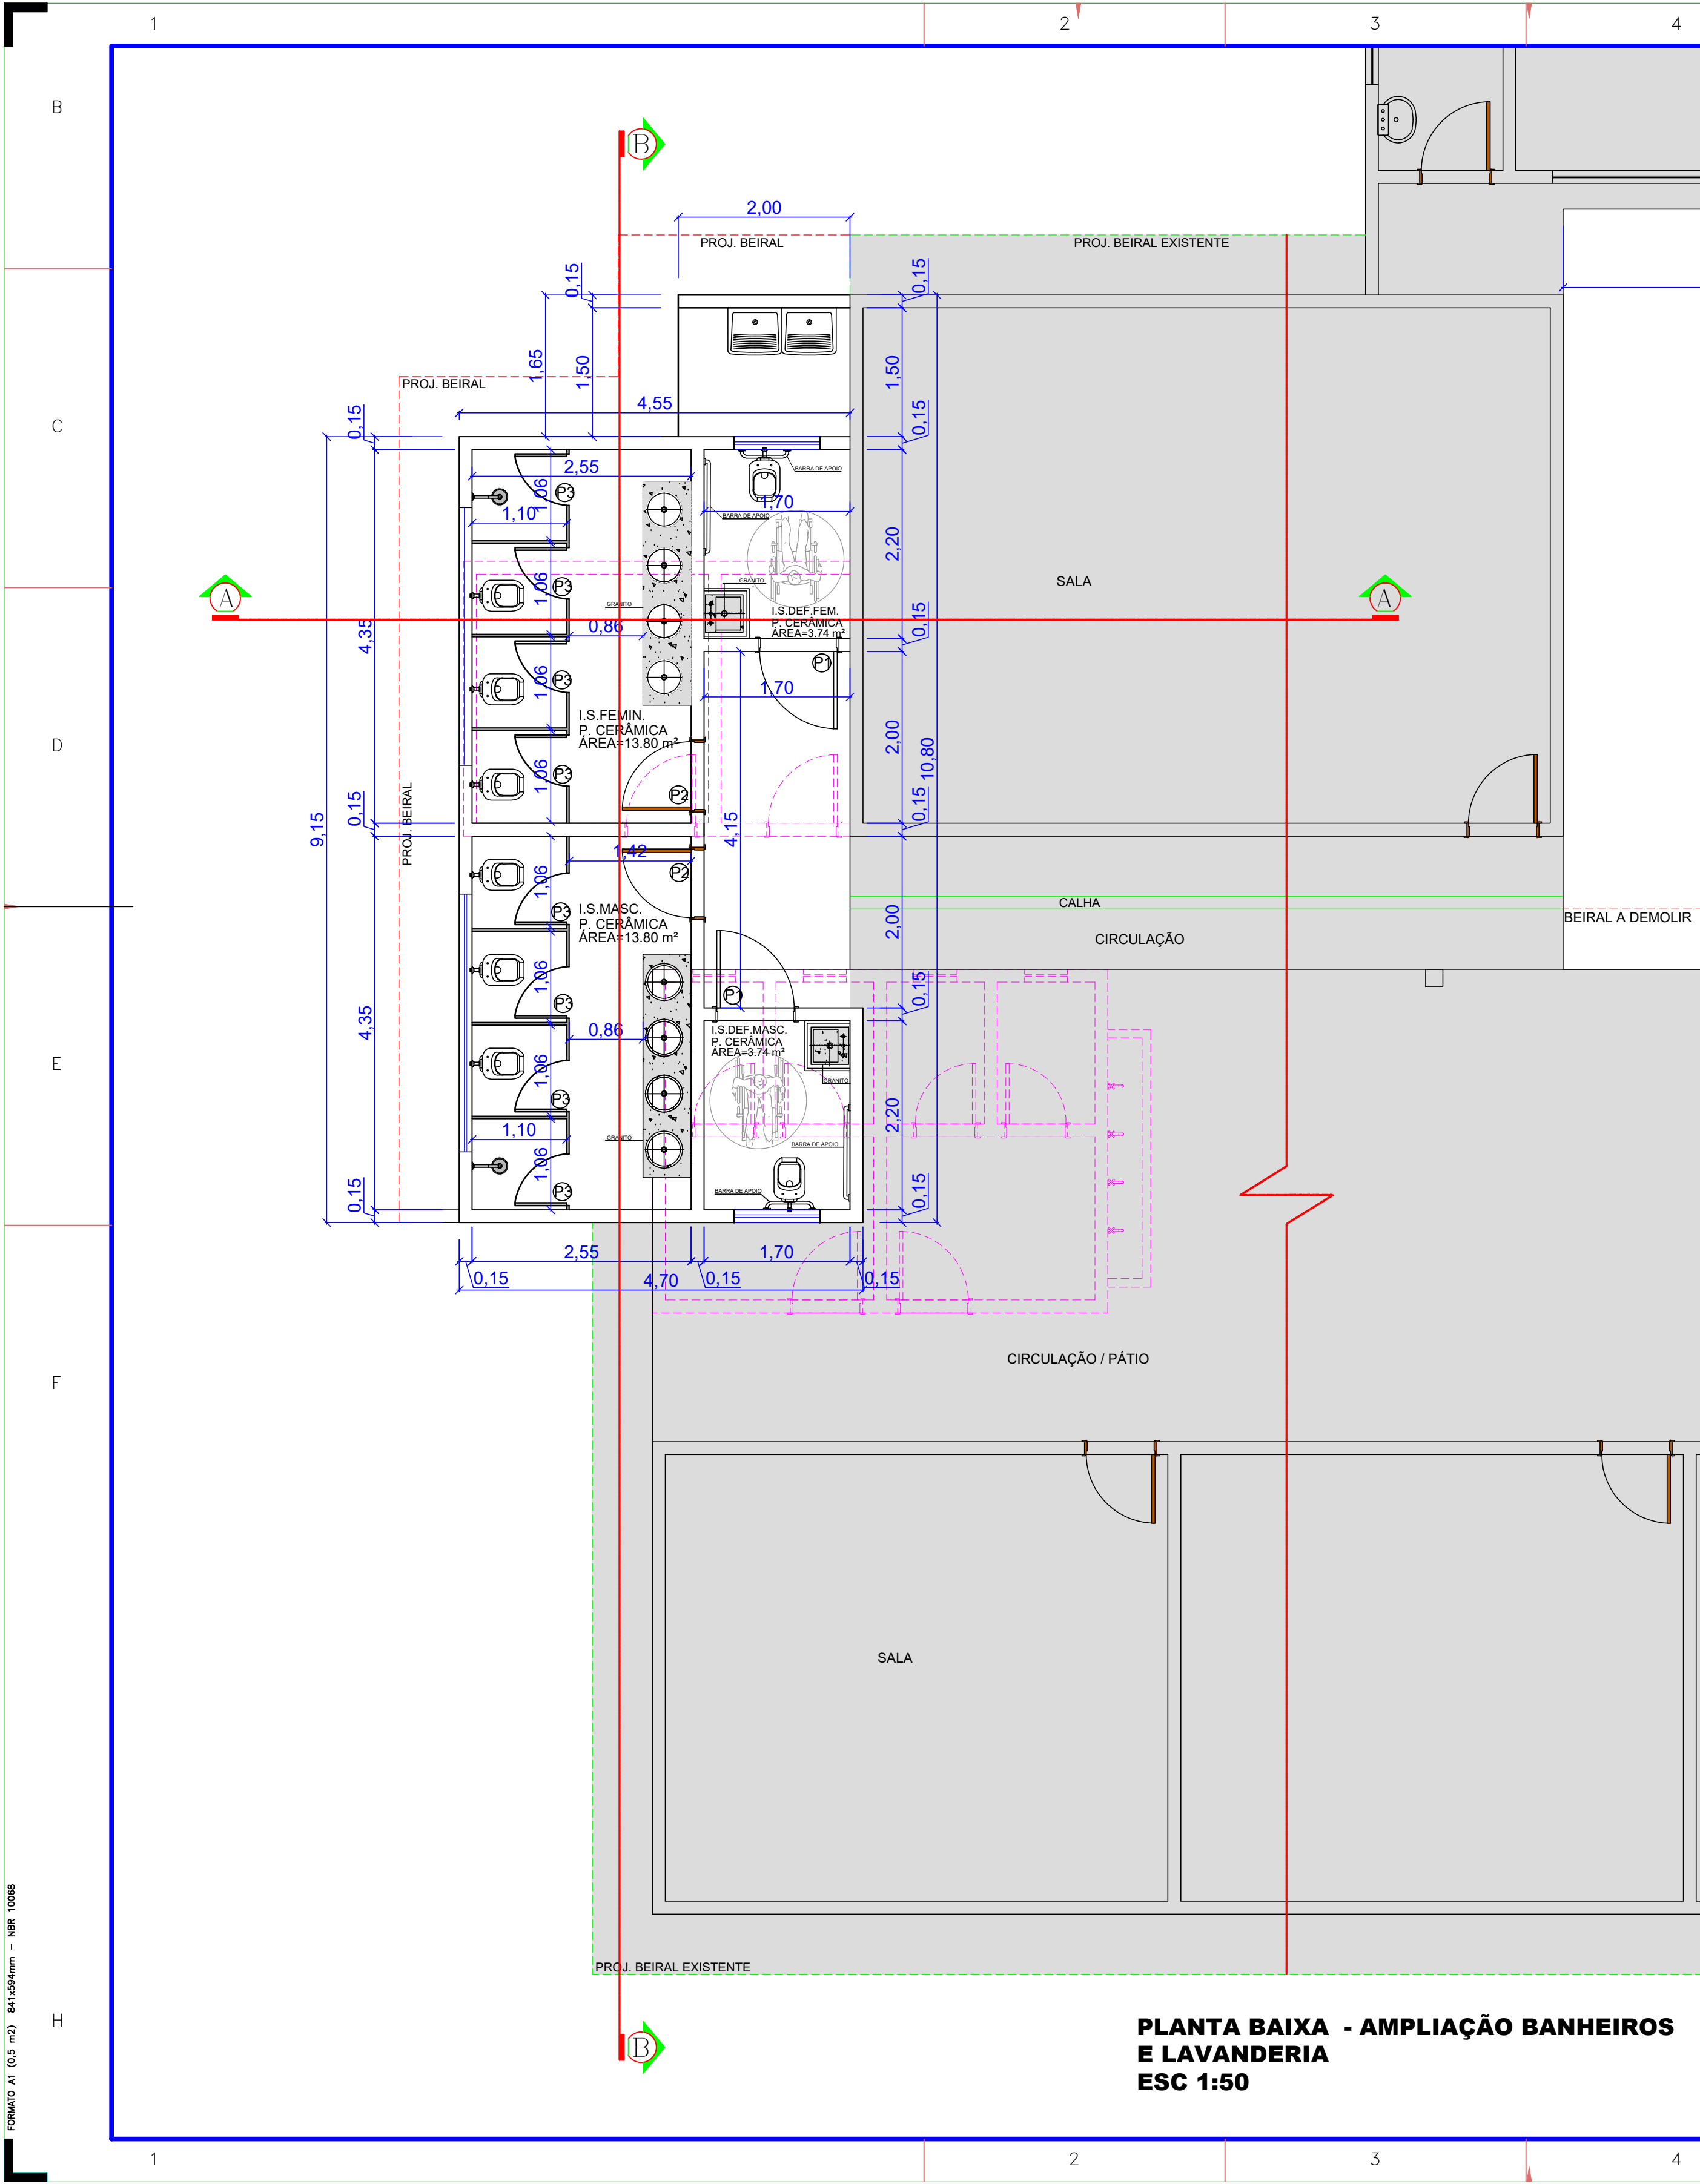


PLANTA BAIXA - AMPLIAÇÃO BANHEIROS E LAVANDERIA
ESC 1:50

LEGENDA:


- ÁREA EXISTENTE
- ÁREA A DEMOLIR

QUADRO DE ÁREAS	
COBERTURA METÁLICA	153,99 m²
A CONSTRUIR (BANHEIROS)	66,57 m²
A DEMOLIR	13,83 m²
REMOÇÃO DE AZULEJOS E SUBSTRATOS DE ARGAMASSA	186,99 m²


QUADRO DE ESQUADRIAS						
	PEITORIL	ALTURA	LARGURA	ÁREA m²	TIPO	MATERIAIS
P1	—	2.10	0.90	1.89	ABRIR	MADEIRA
P2	—	2.10	0.80	1.68	ABRIR	MADEIRA
P3	—	1.70	0.60	1.47	ABRIR	ALUMINIO
J1	2.10	0.60	3.00	1.80	MAXIMU-AR	VIDRO TEMPERDO
J2	2.10	0.60	1.00	0.60	MAXIMU-AR	VIDRO TEMPERDO

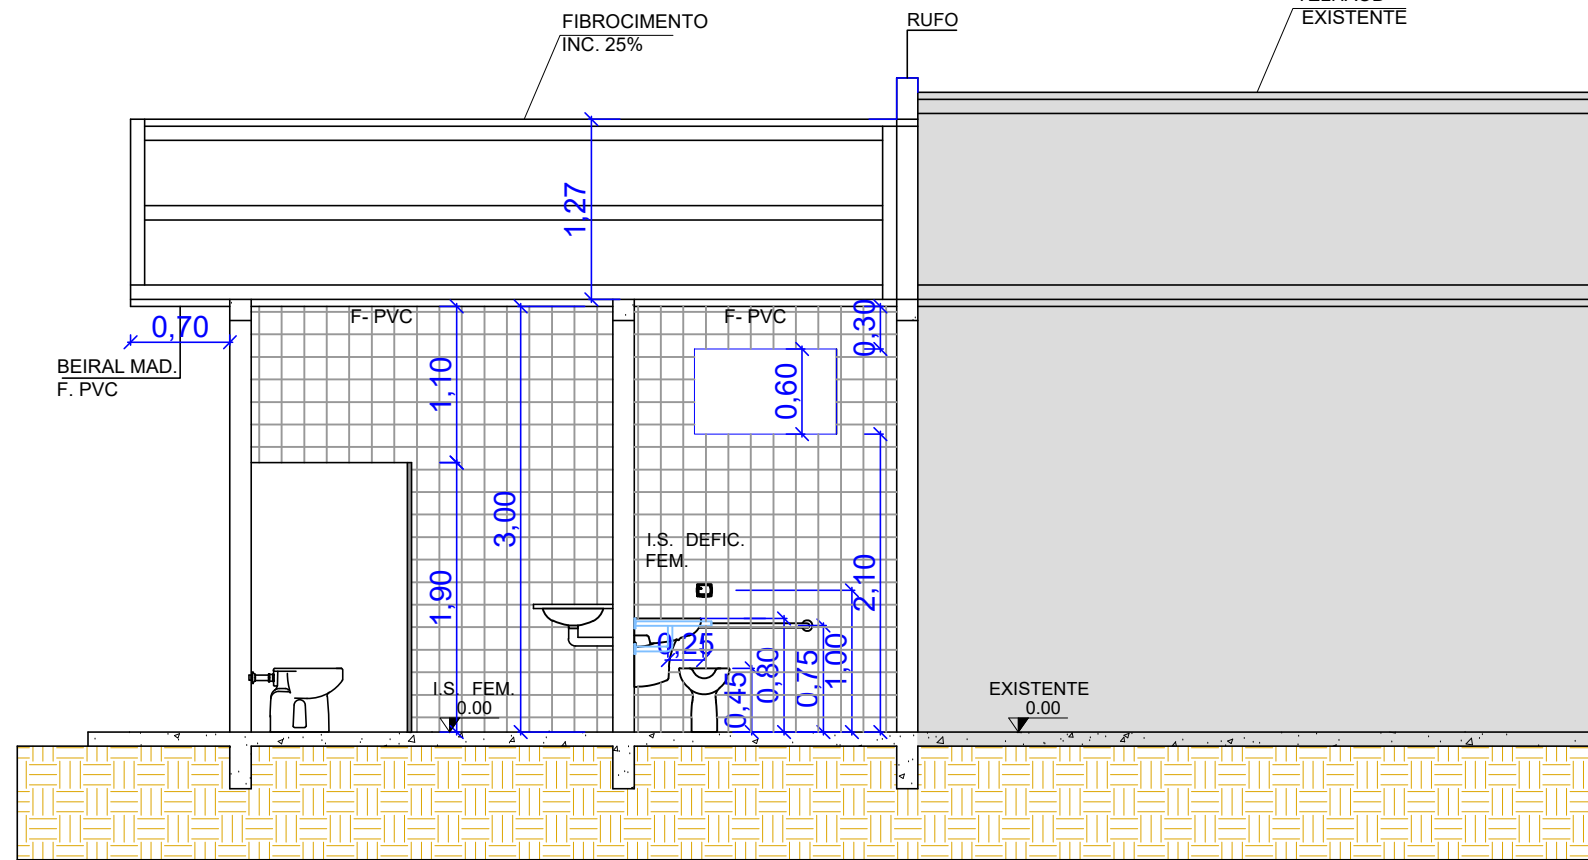

CORTE AA
ESC 1:50

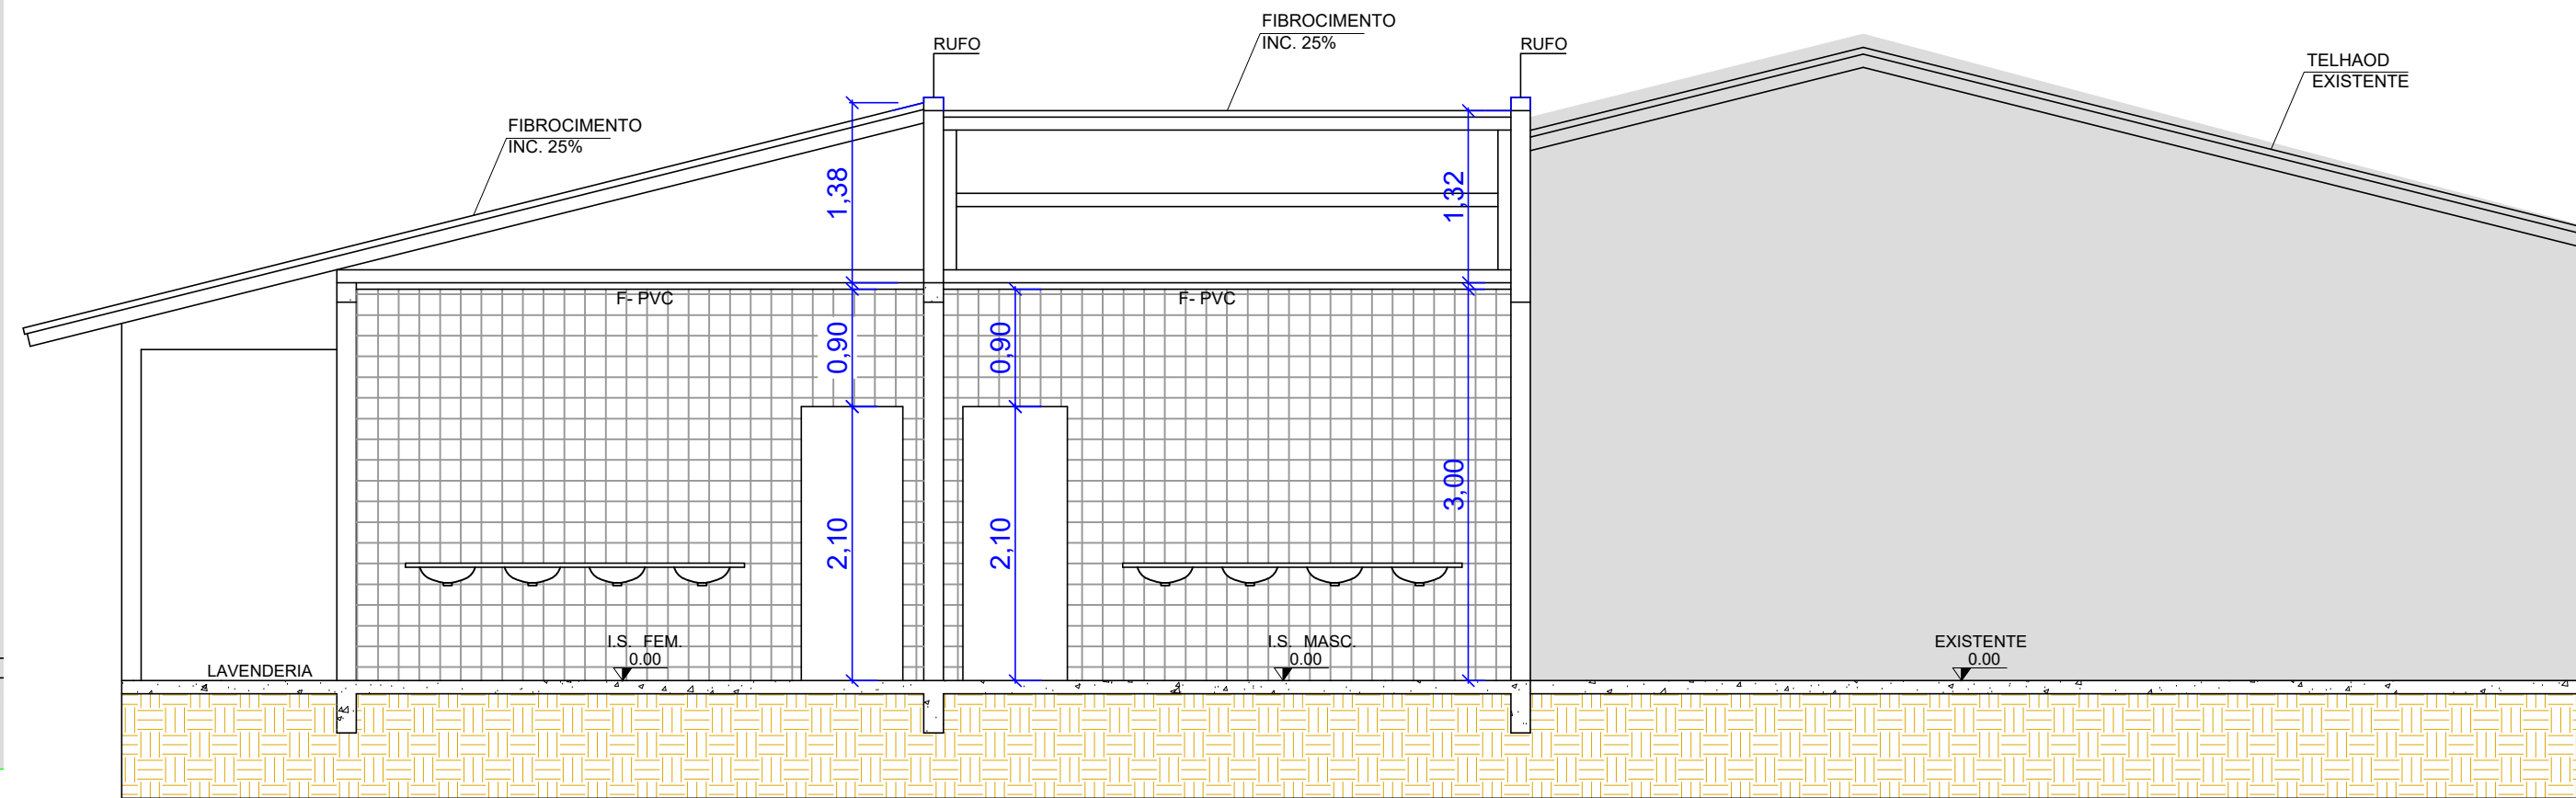

CORTE BB
ESC 1:50

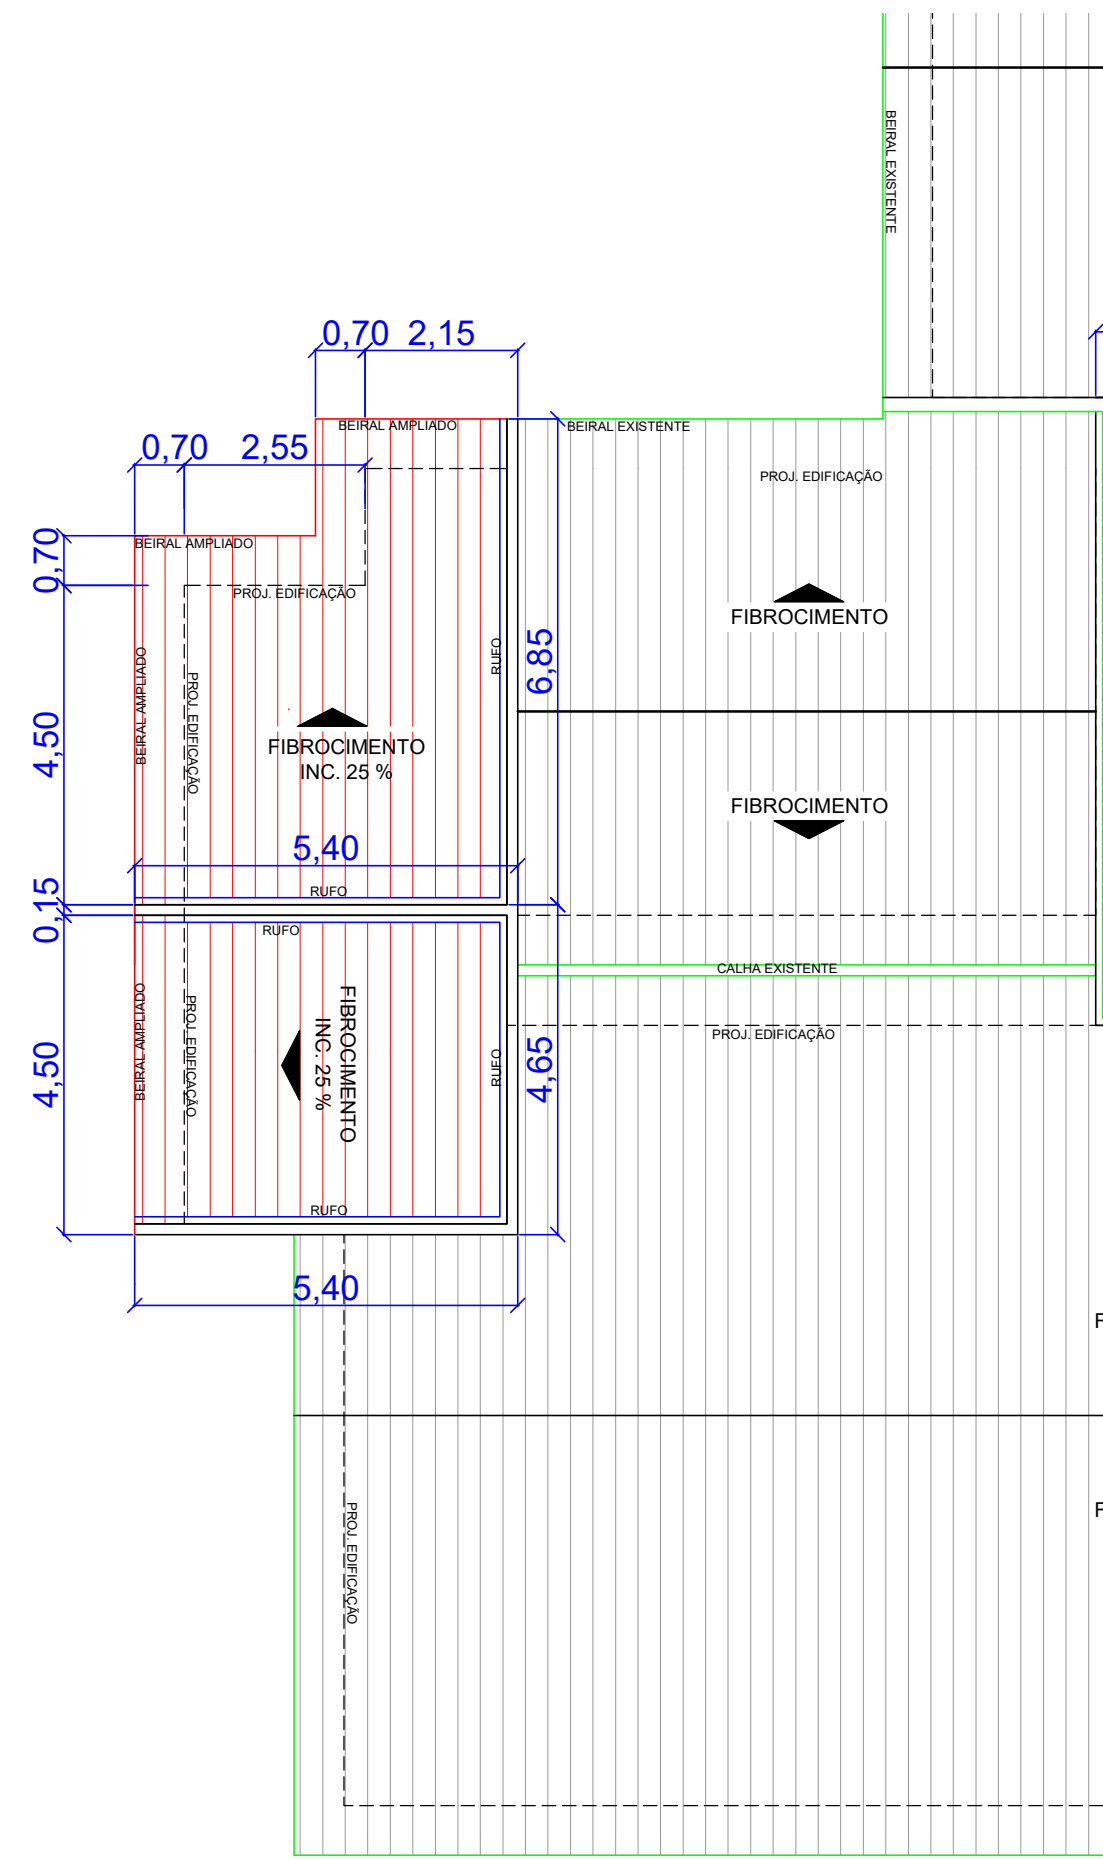

PLANTA DE COBERTURA
ESC 1:100

		PREFEITURA MUNICIPAL DE IVAIPORÃ		DEPARTAMENTO DE OBRAS	
TÍTULO DA PRANCHA PROJETO ARQUITETONICO				PRANCHA 02/03	
PROJETO AMPLAÇÃO DE BANHEIROS E LAVANDERIA					
LOCAL DA OBRA ESCOLA MUNICIPAL IGNÊS DE SOUZA CAETANO		DATA MAIO / 2017		ESCALA 1:1000	
PROPRIETÁRIO: PREFEITURA MUNICIPAL DE IVAIPORÃ CNPJ: 75.741.330/0001-37		AUTOR DO PROJETO BRUNO MONTORO Engenheiro Civil CREA PR: 151501/D		PELA EXECUÇÃO RESPONSÁVEL TÉCNICO	
OBSERVAÇÃO					