


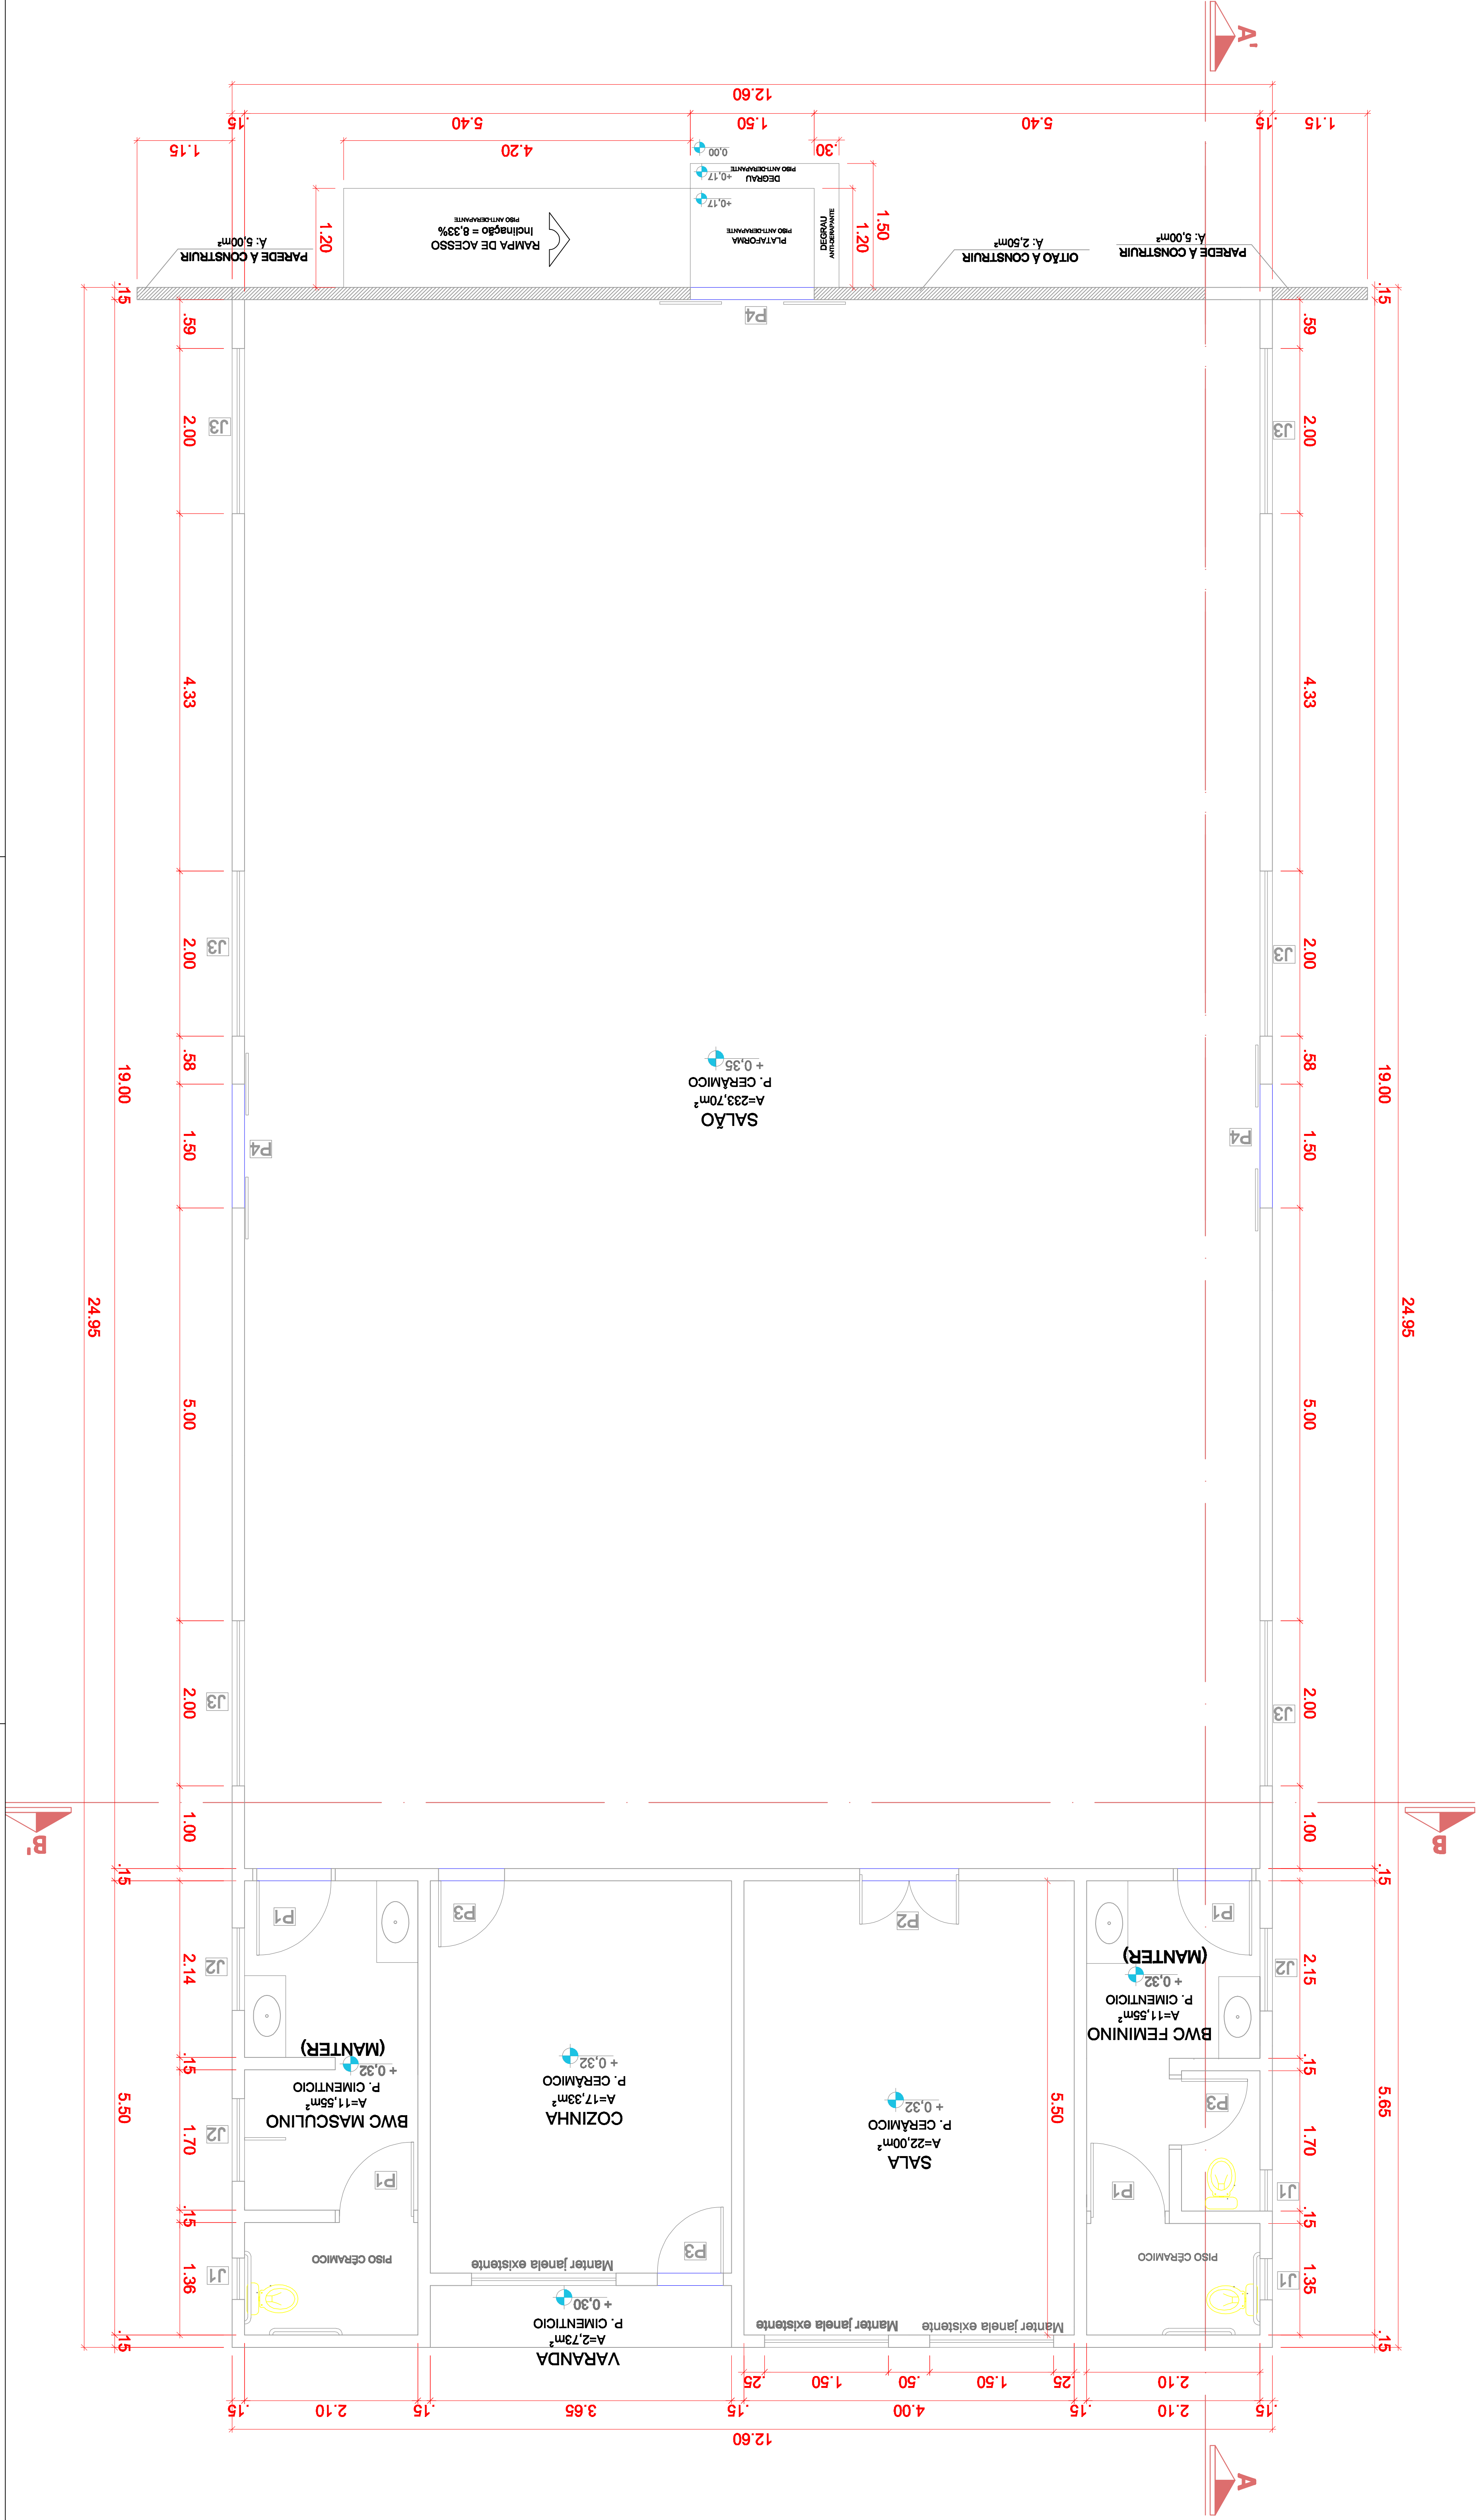

PLANTA BAIXA

A = 314,37m2

ESCALA 1:100

QUADRO DE ESQUADRIAS

JANELAS	DIMENSÃO	PEITORIL	DESCRIÇÃO
J1	0,50 X 0,30	1,80	BASC./FERRO (MANTER)
J2	1,00 X 0,30	1,80	BASC./FERRO (MANTER)
J3	2,00 X 1,20	0,90	CORRER/VIDRO

PORTAS	DIMENSÃO	QUANT.	DESCRIÇÃO
P1	0,90 X 2,10	04	ABRIR/MADEIRA (MANTER)
P2	1,50 X 2,10	01	ABRIR/MAD 2F (MANTER)
P3	0,80 X 2,10	03	ABRIR/MADEIRA (MANTER)
P4	1,50 X 2,10	03	CORRER/VIDRO

CANDIDO LUIZ EDUARDO
ENGENHARIA

TEL= (44)98409-2602
TEL= (44)3655-1171
email: candido.candido01@gmail.com

PROJETOS E CONSULTORIA EM CONSTRUÇÃO CIVIL

PROJETO ARQUITETONICO

OBRA: Salão em Alvenaria à Reformar
CONTEÚDO: Planta Baixa

ESCALA INDICADA

ZONA Urbana

PROPRIETARIO: PREFEITURA MUNICIPAL DE CAFEZAL DO SUL-PR
CNPJ: 95.640.652/0001-05

LOCAL



Lote: 138-C Quadra: 138-B - Rua: João A. Mendes Centro Cafezal do Sul -Pr

PROJETO

PROPRIETARIO

LUIZ EDUARDO CANDIDO
ENG. CIVIL-CREA-PR-145164/D

MARIO JUNIO KAZUO DA SILVA
CPF:004.695.479-10

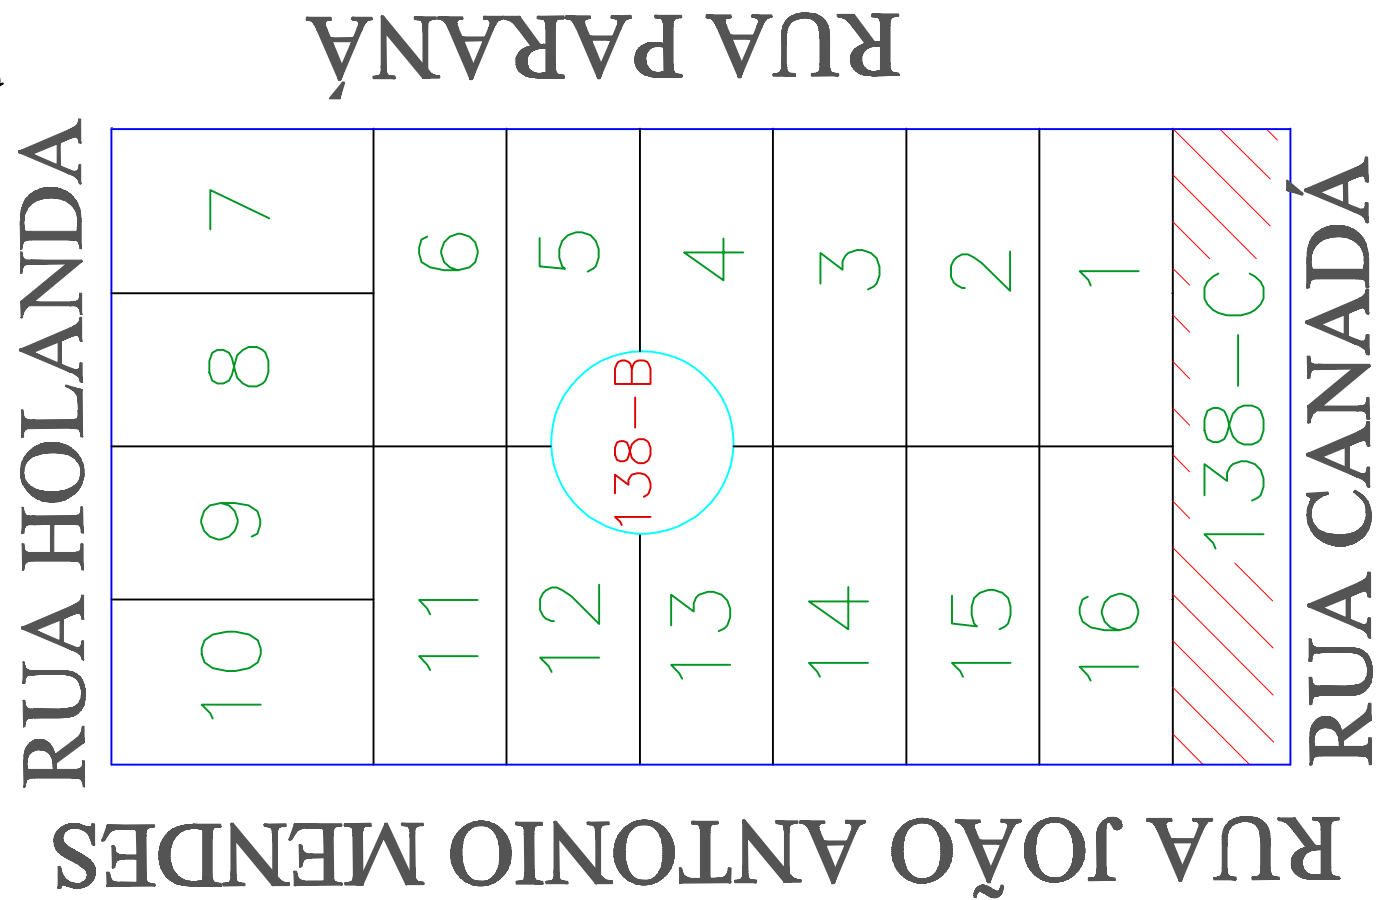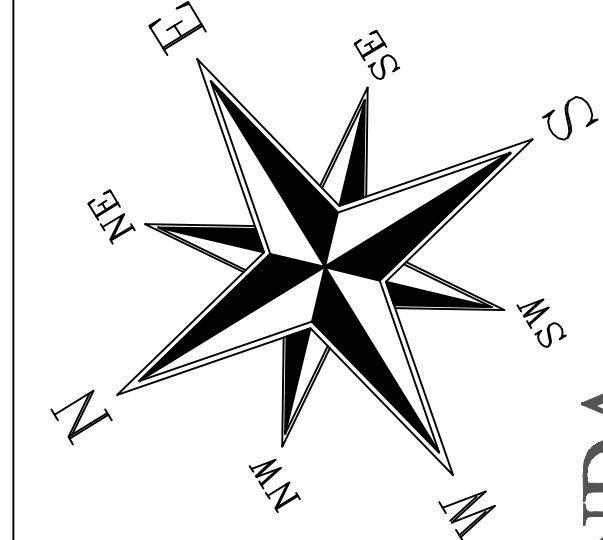

TERRENO	810,00 M2
À REFORMAR	330,37 M2
À CALÇADA	125,89 M2
COEF. DE APROVEITAMENTO	0,4078
TAXA DE OCUPAÇÃO	40,78%
TAXA DE PERMEABILIDADE	43,67%