



Prefeitura Municipal de Iracema do Oeste

Estado do Paraná

PUBLICAÇÃO EM: "O REGIONAL"

DIA: 20/12/2012.

EDIÇÃO Nº. 3.175.

PG. Nº 15.

LEI COMPLEMENTAR N.º 001/2012

Súmula: Altera o anexo I, da Lei Complementar n. 003/2009, e anexo IV, da Lei Complementar n. 005/2009, dando outras providências.


LEÔNIDAS NEUBERN RODRIGUES NETO, Prefeito do Município de Iracema do Oeste, Estado do Paraná, no uso de suas atribuições legais, faz saber que a Câmara Municipal de Vereadores, por seus representantes legais, aprovou e ele, Prefeito Municipal, sanciona a seguinte Lei Complementar.

Art. 1º. Fica alterado o anexo I, da Lei Complementar n. 003/2009, e bem assim o anexo IV, da Lei Complementar n. 005/2009, de que trata a Lei do Plano Diretor e Lei de Uso e Ocupação do Solo do Município de Iracema do Oeste – PR, consecutivamente, conforme Mapas de Zoneamento Urbano e Macrozoneamento Urbano, em anexo.

Art. 2º. Esta Lei Complementar entra em vigor na data de sua publicação.

Paço Municipal '04 de Julho', aos dezessete dias do mês de dezembro do ano de dois mil e doze.


LEÔNIDAS NEUBERN RODRIGUES NETO
Prefeito Municipal

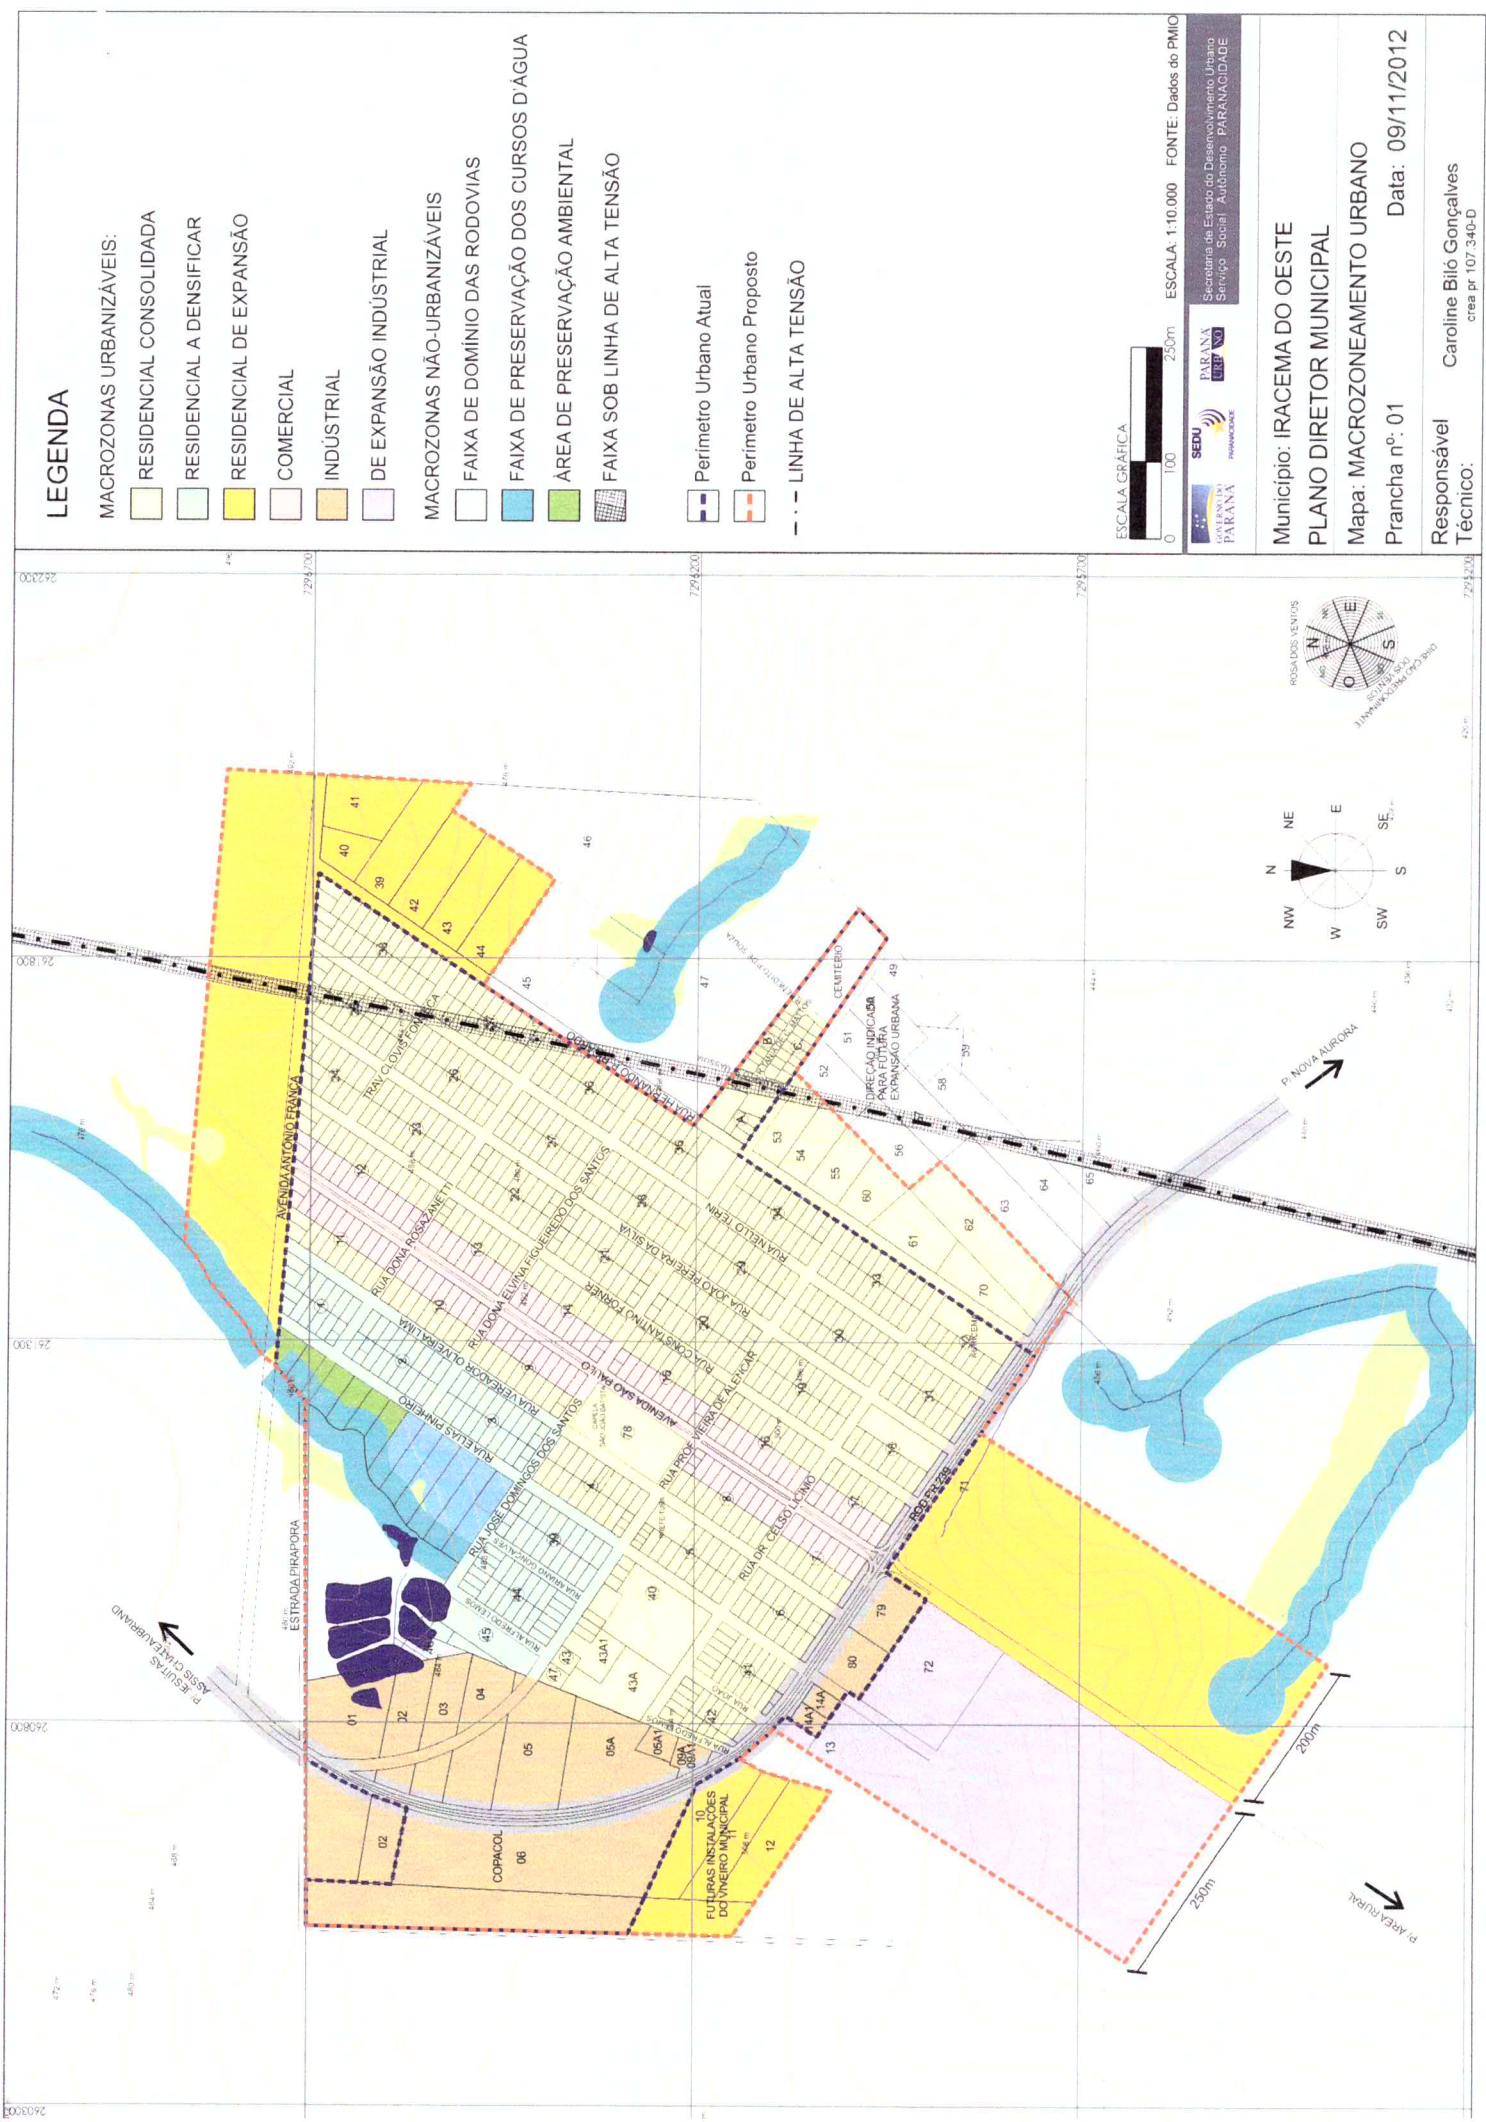

LEGENDA

MACROZONAS URBANIZÁVEIS:

RESIDENCIAL CONSOLIDADA

RESIDENCIAL A DENSIFICAR

RESIDENCIAL DE EXPANSÃO

COMERCIAL

INDUSTRIAL

DE EXPANSÃO INDUSTRIAL

MACROZONAS NÃO-URBANIZÁVEIS

FAIXA DE DOMÍNIO DAS RODOVIAS

FAIXA DE PRESERVAÇÃO DOS CURSOS D'ÁGUA

ÁREA DE PRESERVAÇÃO AMBIENTAL

FAIXA SOB LINHA DE ALTA TENSÃO

Perímetro Urbano Atual

Perímetro Urbano Proposto

--- LINHA DE ALTA TENSÃO

ESCALA GRÁFICA



ESCALA: 1:10.000

FONTE: Dados do PMO

SEDU

PARANÁ

Secretaria de Estado do Desenvolvimento Urbano

Serviço Social Autônomo - PARANÁ/CIDADE

Município: IRACEMA DO OESTE

PLANO DIRETOR MUNICIPAL

Mapa: MACROZONEAMENTO URBANO

Prancha nº: 01

Data: 09/11/2012

Responsável

Caroline Biló Gonçalves

Técnico:

crea pr 107.340-D