



QUADRO DE ESQUADRIAS						
	LARGURA	ALTURA	PEITORIL	ÁREA(m²)	TIPO	MATERIAL
P1	2,00	2,10	—	4,20	ABRIR (2 FOLHAS)	MADERA
P2	0,70	2,10	—	1,47	ABRIR	MADERA
J1	2,00	1,78	0,30	3,56	CORRER (3 FOLHAS)	MADERA E VIDRO
J2	0,50	0,50	1,58	0,25	MAXIMO-ABR	MADERA E VIDRO
J3	1,66	0,60	1,42 DA VIGA	0,99	VIDRO FIXO	MADERA E VIDRO


NOTAS:  
01. ESQUADRIAS DE MADEIRA INVERNIZADA COM CETOL. DECK DA CORAL.  
02. PORTAS INTERNAS DE MADEIRA (INVERNIZADAS).

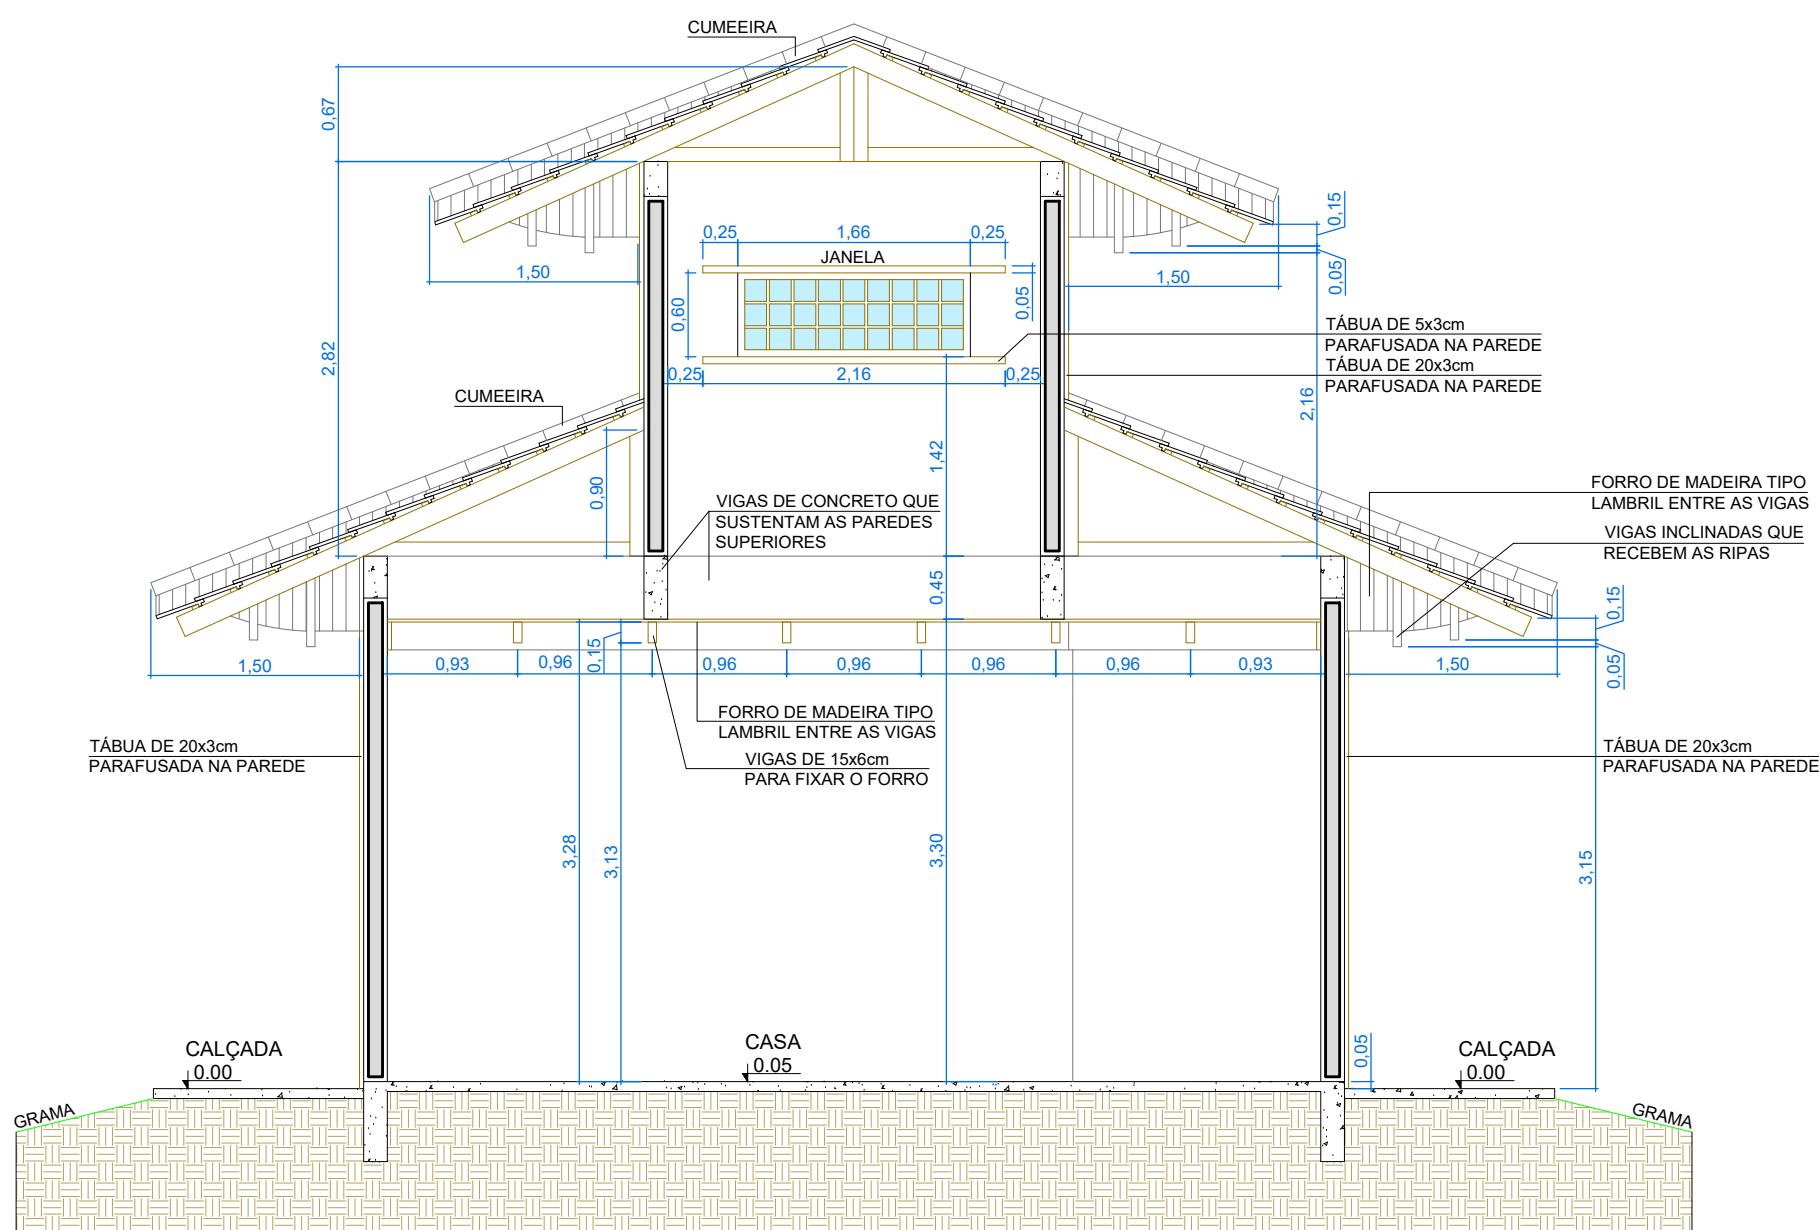


CORTE / ESC 1:50

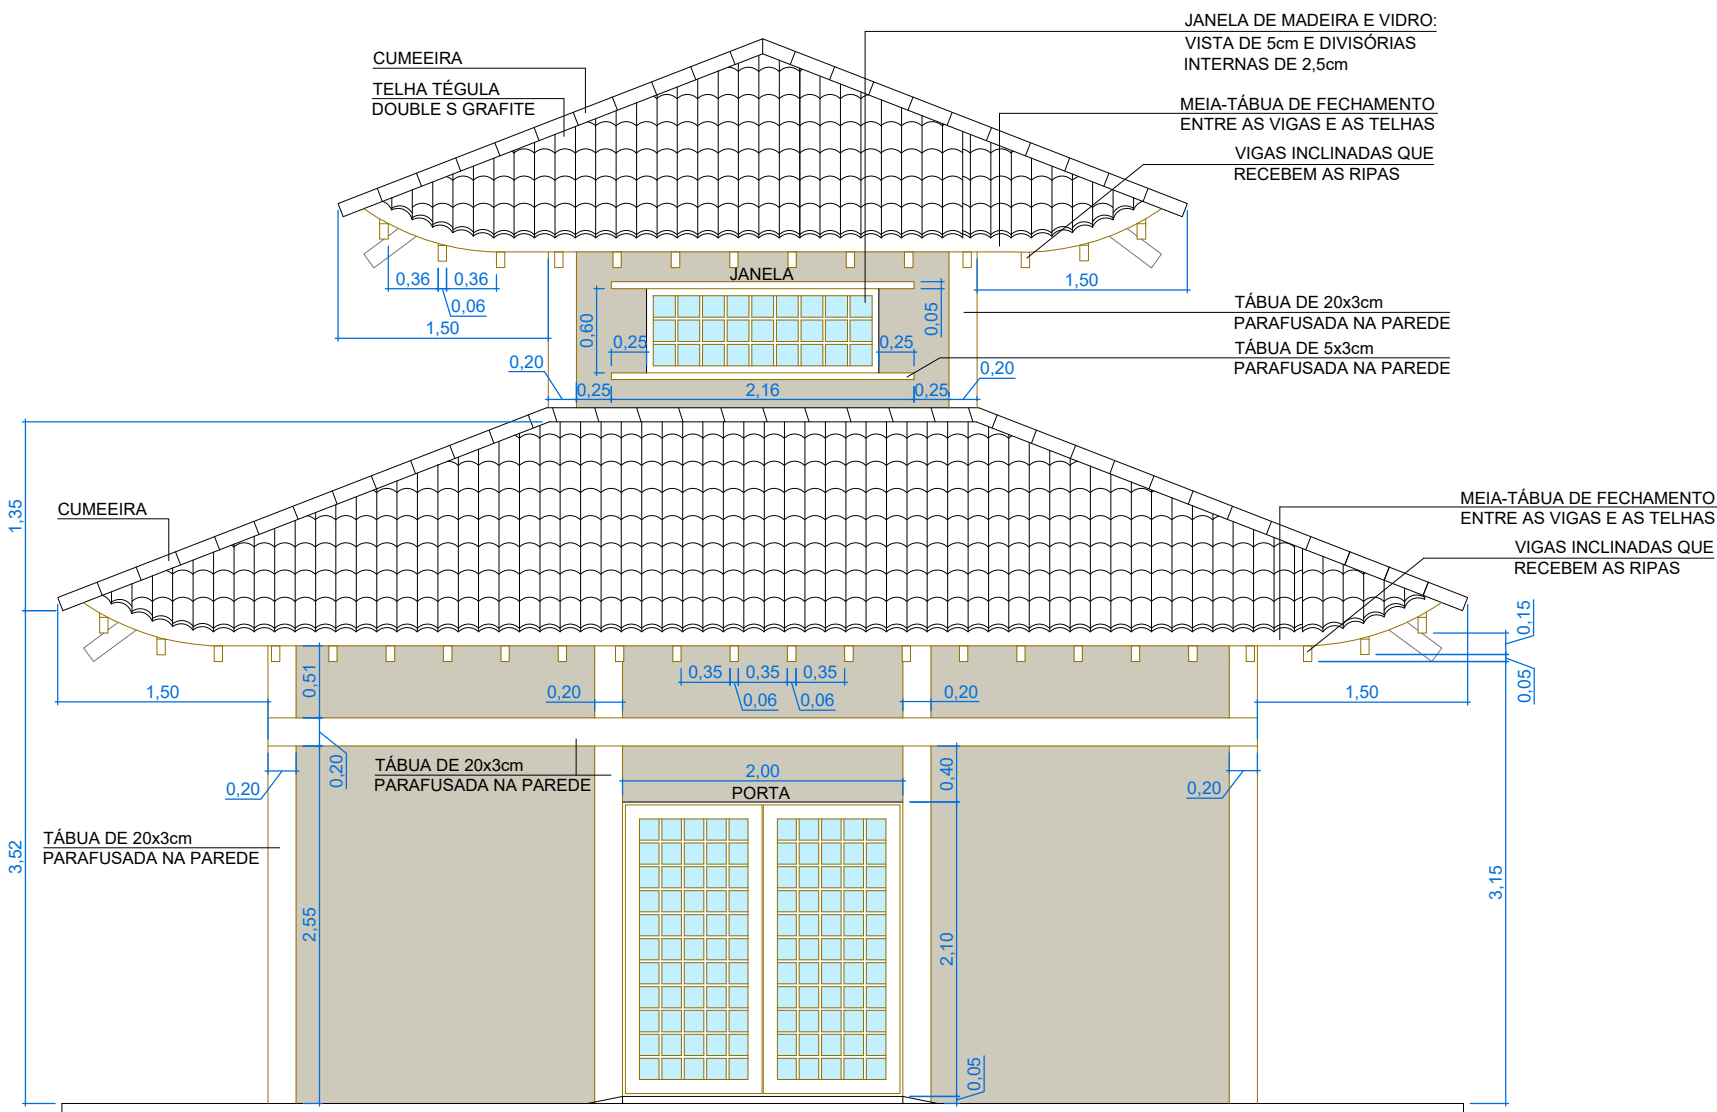


ELEVAÇÃO FRONTAL / ESC 1:50

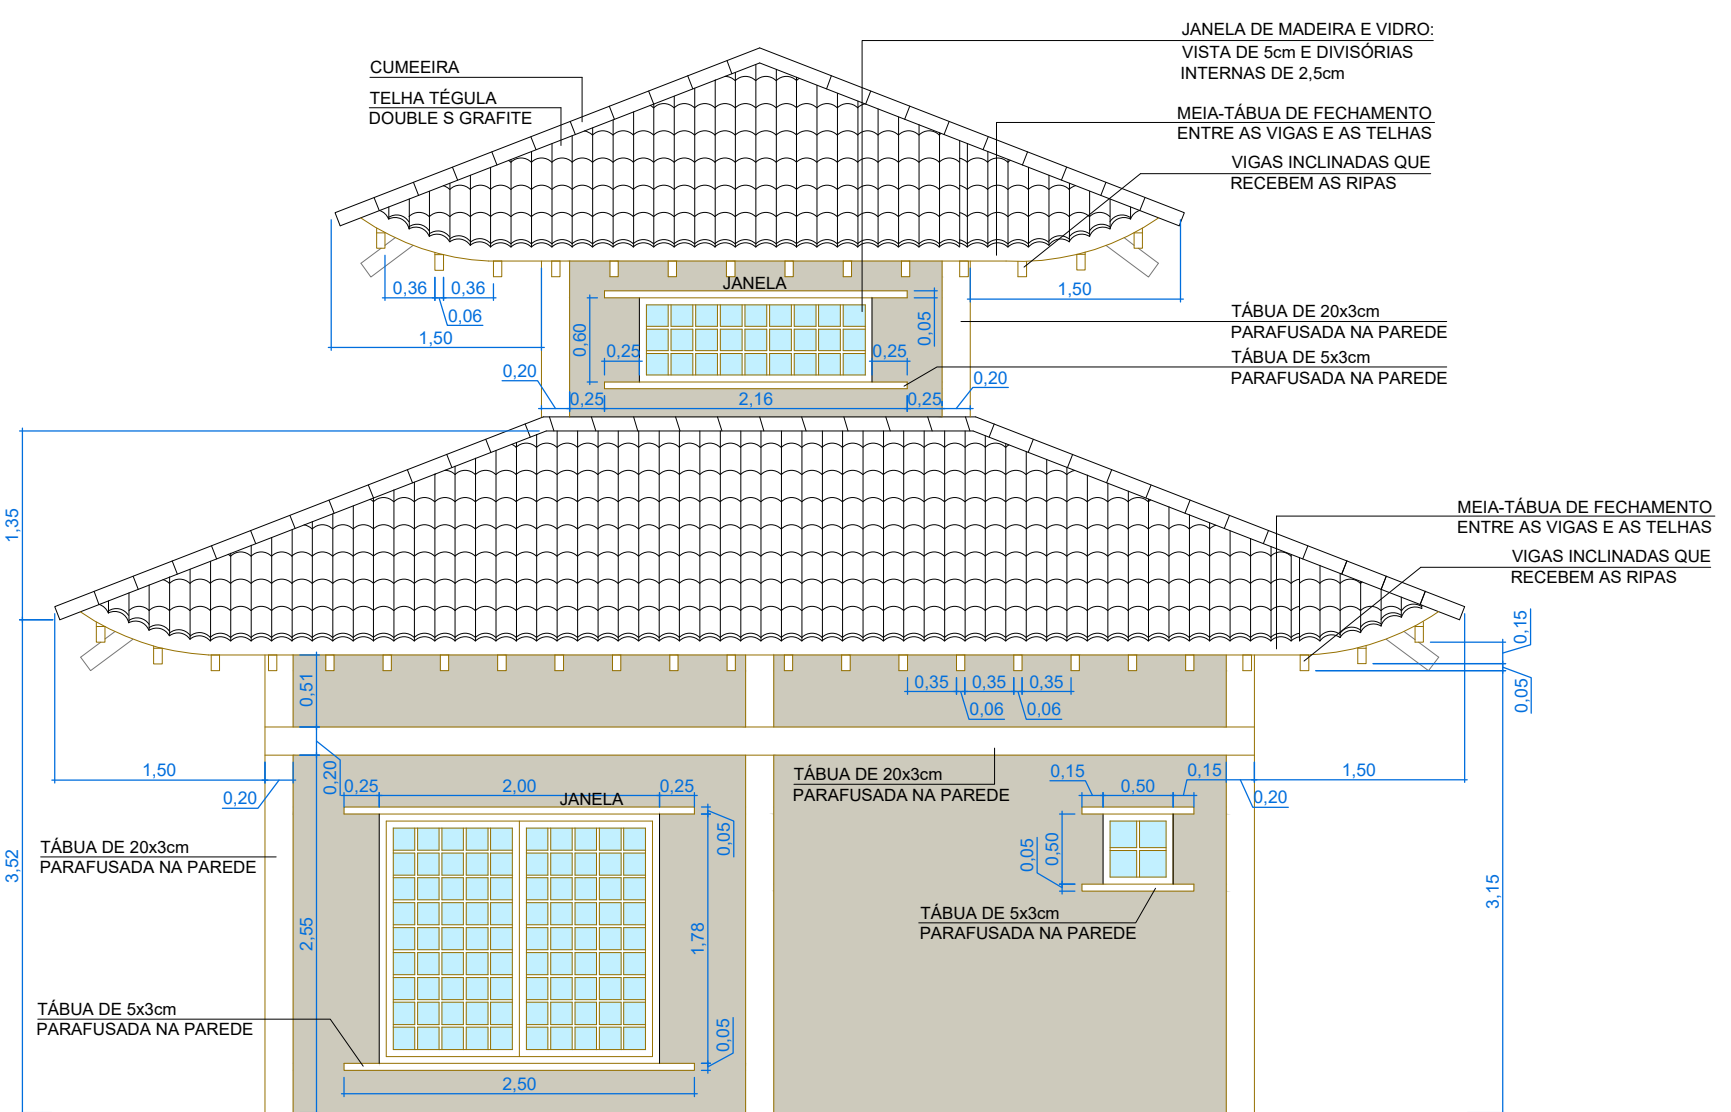


ELEVAÇÃO LATERAL DIREITA / ESC 1:50

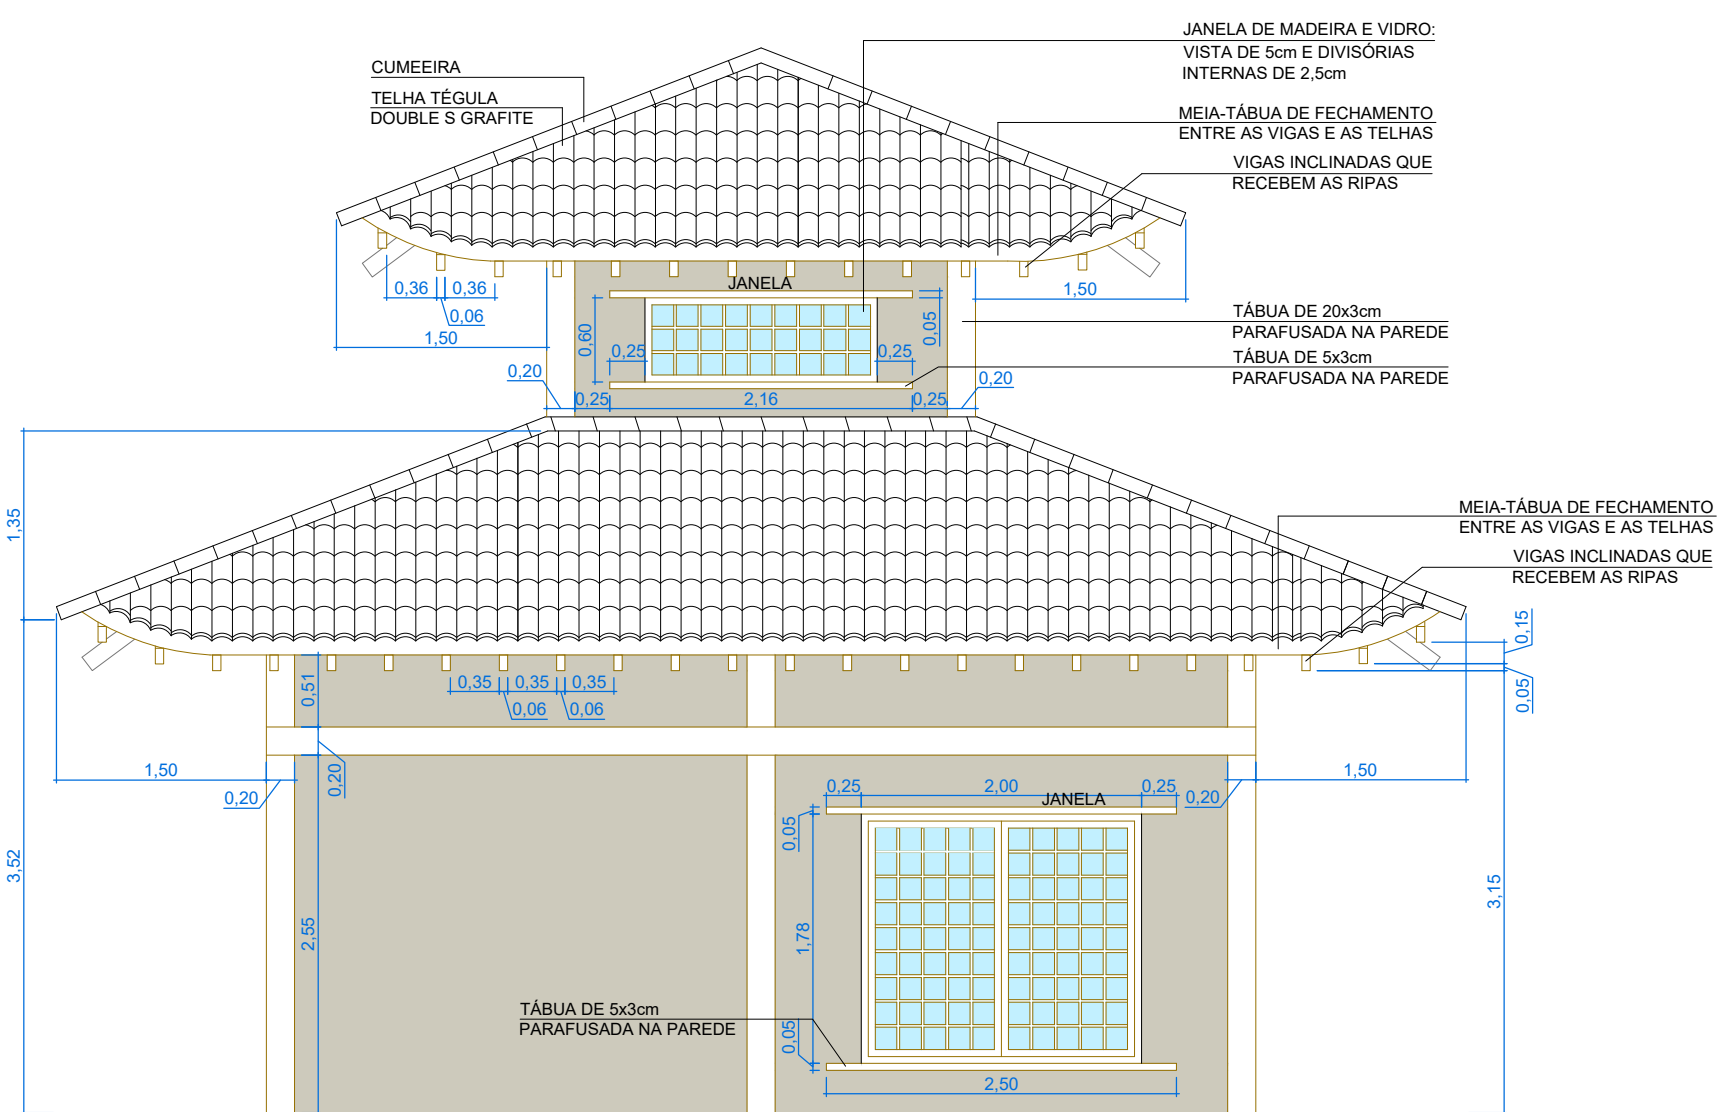


ELEVAÇÃO LATERAL ESQUERDA / ESC 1:50

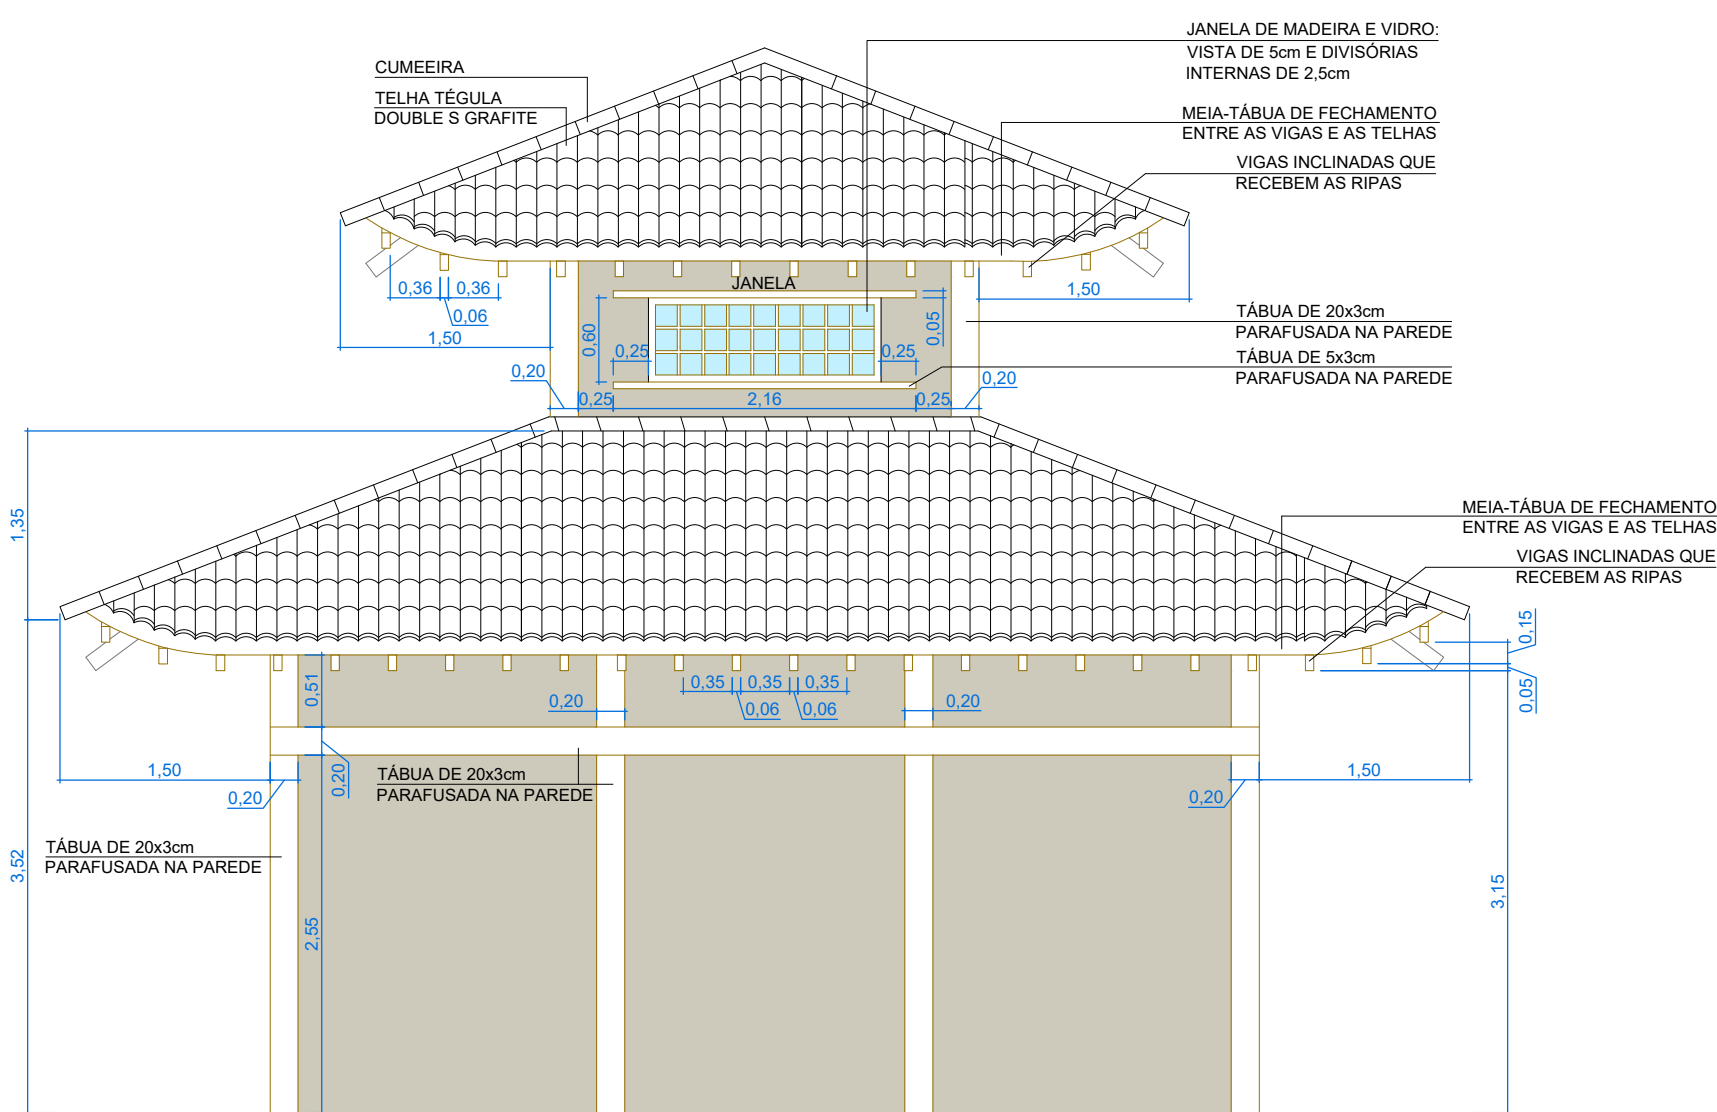

ELEVAÇÃO DOS FUNDOS / ESC 1:50

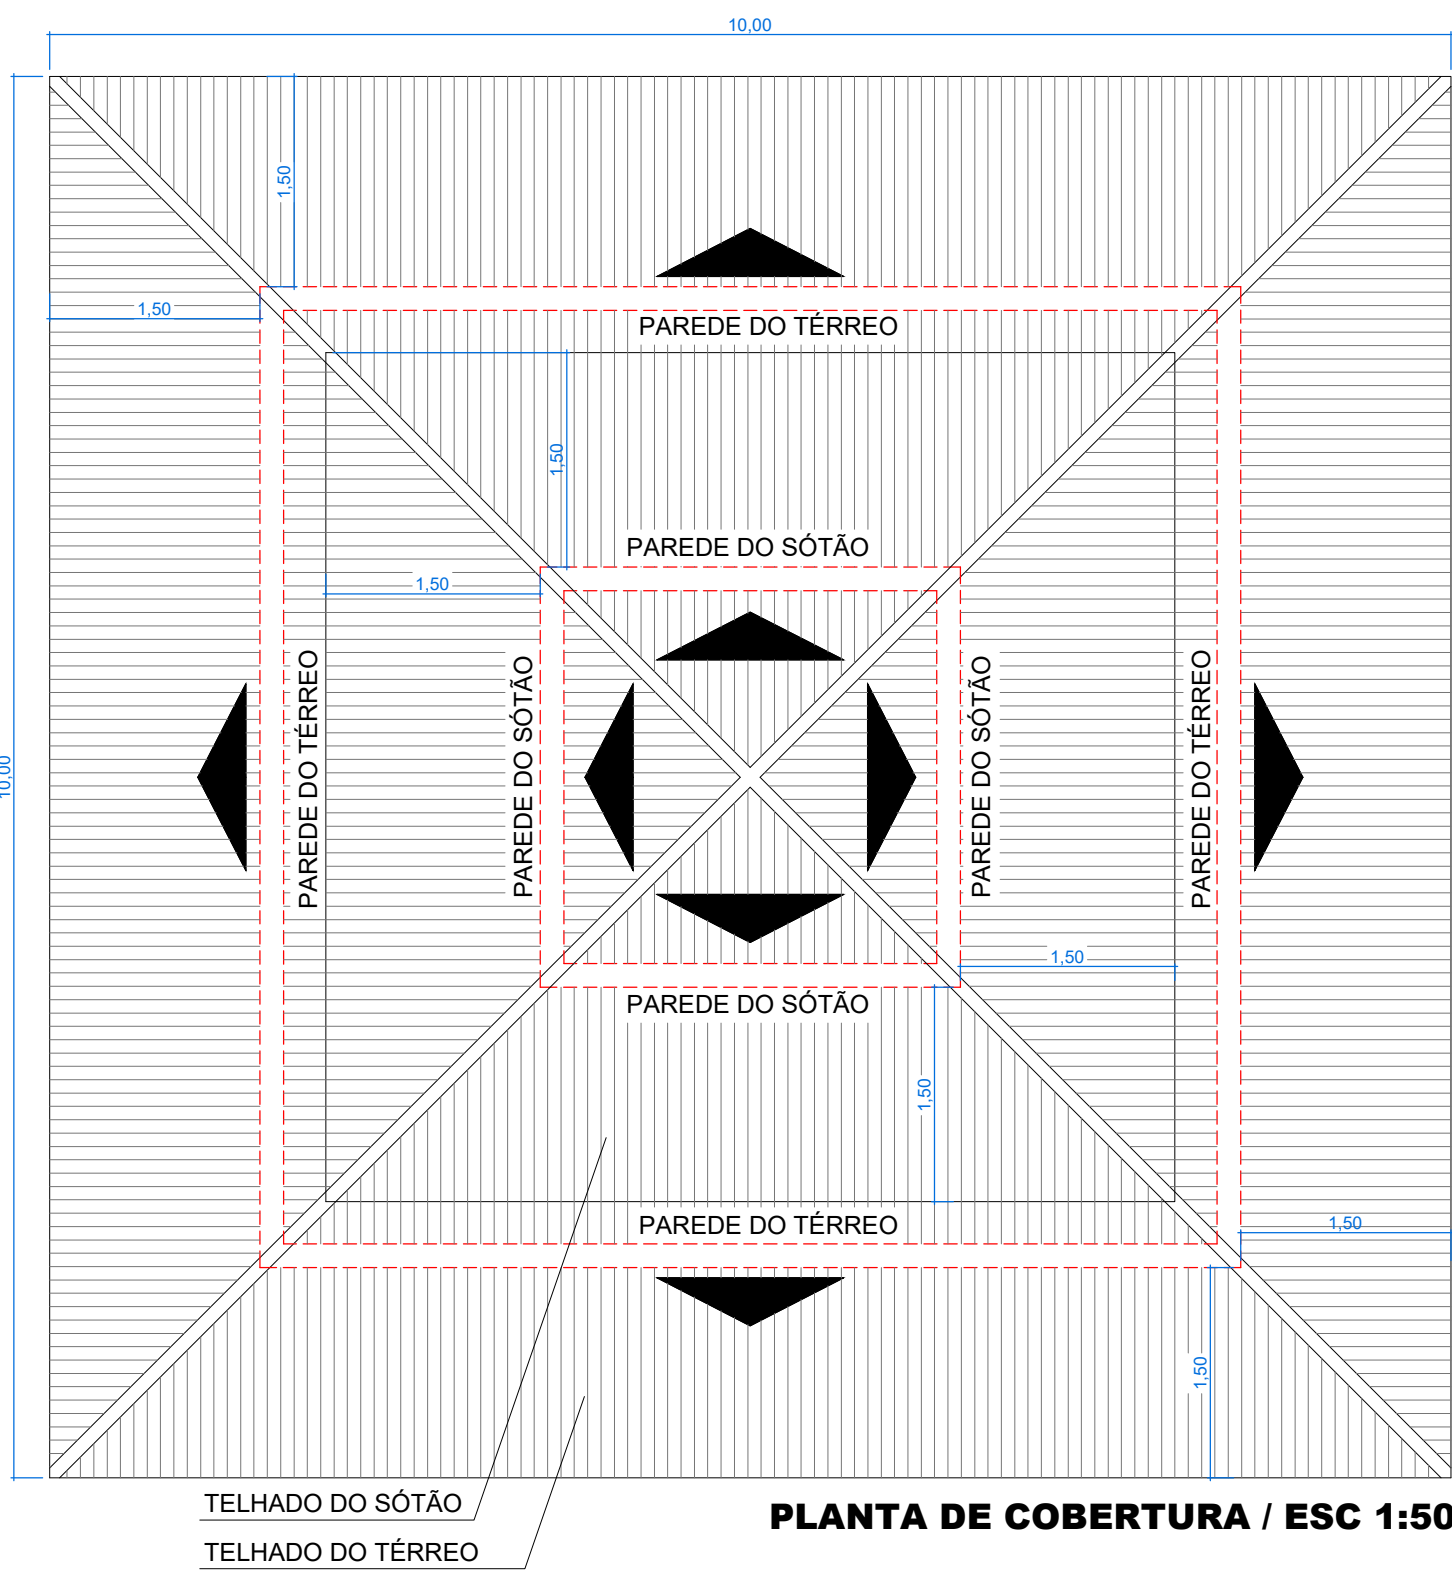

PLANTA DE COBERTURA / ESC 1:50

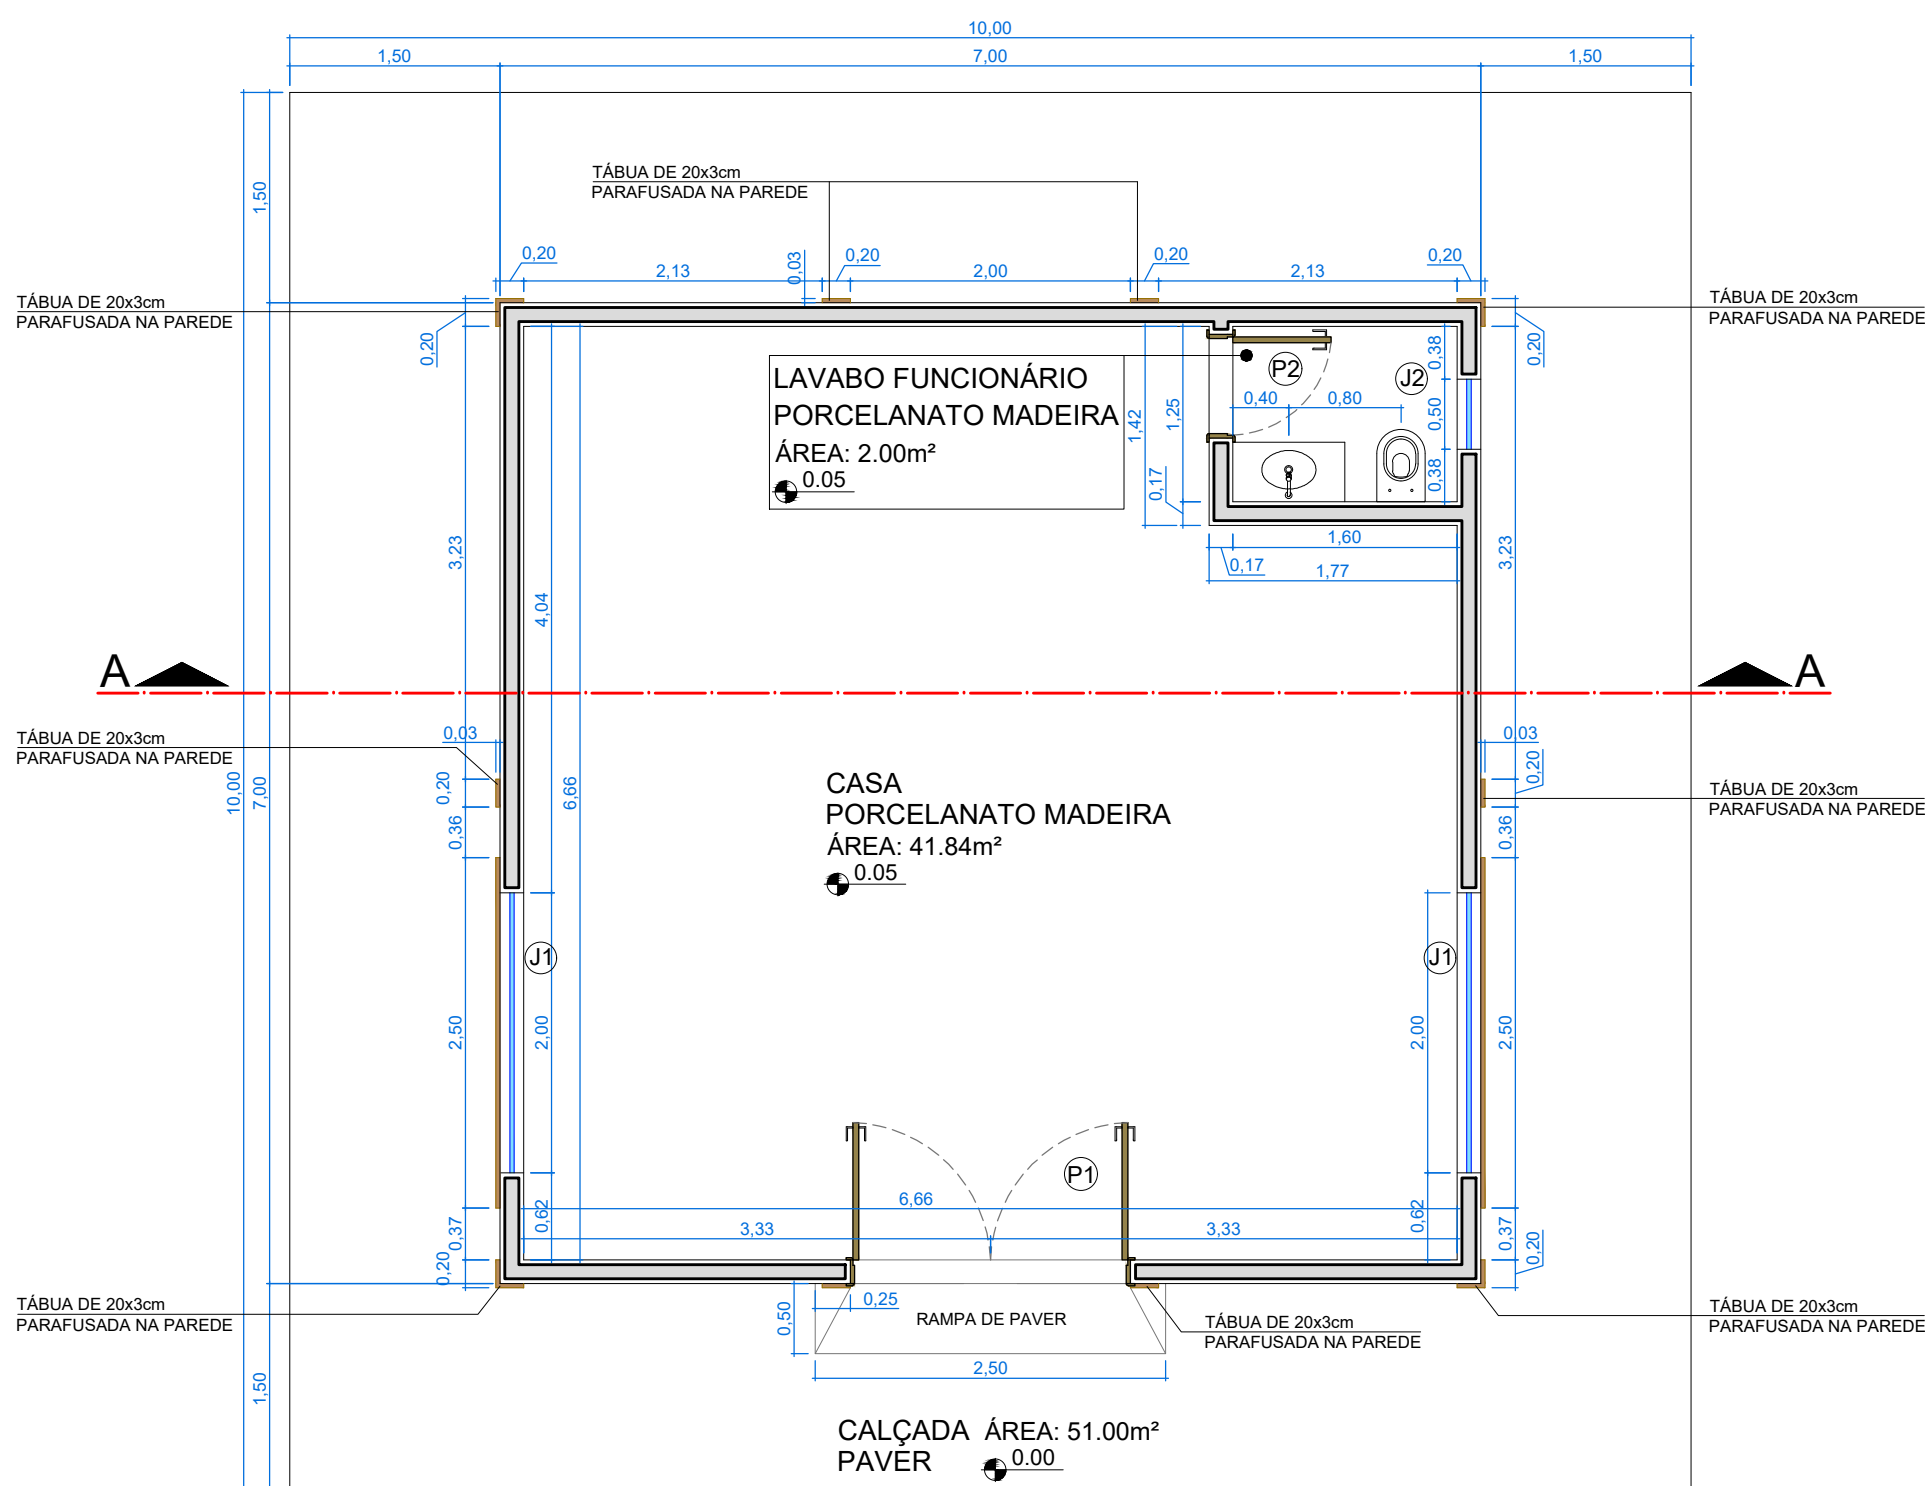

PLANTA BAIXA / ESC 1:50

TÍTULO DA PRANCHA:		PRANCHA:	
<b>PROJETO ARQUITETÔNICO</b>		<b>03/07</b>	
USO DA EDIFICAÇÃO:			
REVITALIZAÇÃO DE PRAÇA PÚBLICA - PRAÇA JAPÃO			
CASA JAPONESA			
LOCAL DA OBRA:			
ROTATORIA NO CRUZAMENTO DA AV. CASTELO BRANCO COM A RUA ARAPONGAS, CENTRO, IVAIPORÁ, PR			
PROPRIETÁRIO:		CPF / CNPJ:	DATA DO PROJETO:
PREFEITURA MUNICIPAL DE IVAIPORÁ		75.741.330/0001-37	OUTUBRO / 2017
SITUAÇÃO SEM ESCALA			
		PROPRIETÁRIO: PREFEITURA MUNICIPAL DE IVAIPORÁ AUTOR DO PROJETO: FABIANO BITENCOURT PEREIRA ARQUITETO E URBANISTA CAU A 38.287-6 RESP. TÉCNICO PELA EXECUÇÃO: ESPAÇO RESERVADO PARA APROVAÇÃO DECLARO QUE A APROVAÇÃO DO PROJETO NÃO IMPLICA NO RECONHECIMENTO PELA PREFEITURA DO DIREITO DE PROPRIEDADE DO TERRENO. ESPAÇO RESERVADO PARA APROVAÇÃO	
QUADRO DE ÁREAS (M2)			
ÁREA DA PRAÇA:		2.387,03m²	
ESPAÇO RESERVADO PARA APROVAÇÃO		ESPAÇO RESERVADO PARA APROVAÇÃO	