



CORTE BB
Escala: 1/75

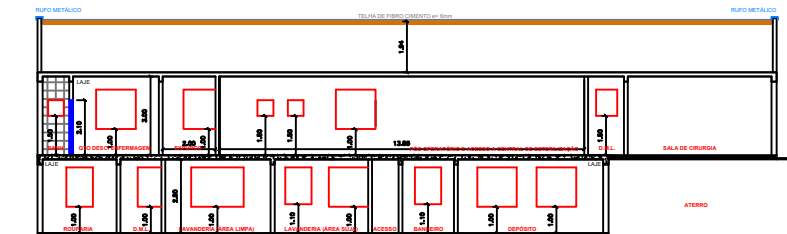

CORTE AA
Escala: 1/75

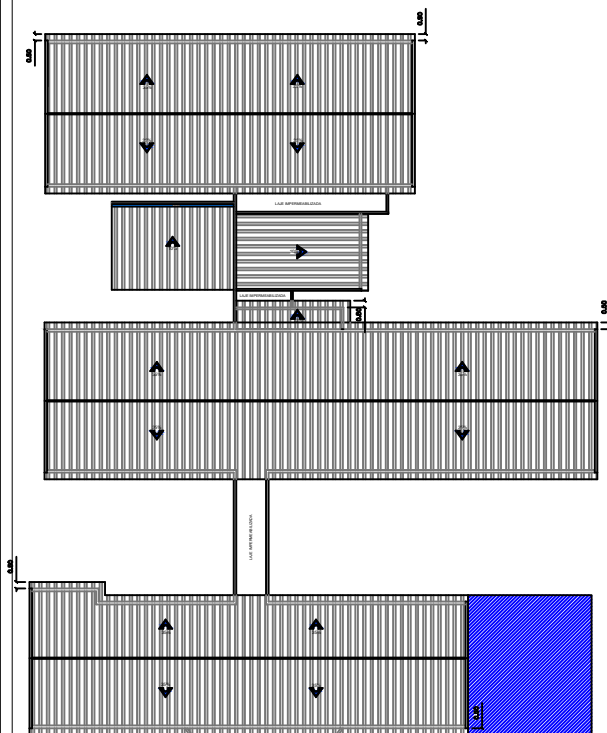

PLANTA DE COBERTURA
Escala: 1/200



LOCALIZAÇÃO NO QUADRO URBANO SEM ESCALA

OBRA		HOSPITAL SÃO JOSÉ - FUNDO MUNICIPAL DE SAÚDE
TIPO		ADEQUAÇÃO HOSPITAL
LOCAL		RUA CAPITÃO ESTÁCIO, 460 - CENTRO - CARLÓPOLIS/PR
ADMINISTRAÇÃO:		
HIROSHI KUBO		PREFEITO
AUTOR DO PROJETO:		
ALEXANDRE AUGUSTO ORMEZEZE		ARQUITETO CAU/PR 117.280-6
ARQUITETÔNICO		APROVAÇÕES
CORTES, COBERTURA E IMPLANTAÇÃO		
QUADRO DE ÁREAS		
ÁREA A REFORMAR / ADEQUAR:		
TOTAL		1.753,55 m²
ÁREA DO TERRENO:		
TOTAL		19.980,00 m²
ESCALA:		PRANCHIA:
1/75		02/03