



LEGENDA

- PILAR EM EUCALIPITO A FAZER
- PILAR EM EUCALIPITO EXISTENTE
- ALVENARIA A FAZER


PLANTA BAIXA
ESC 1:50

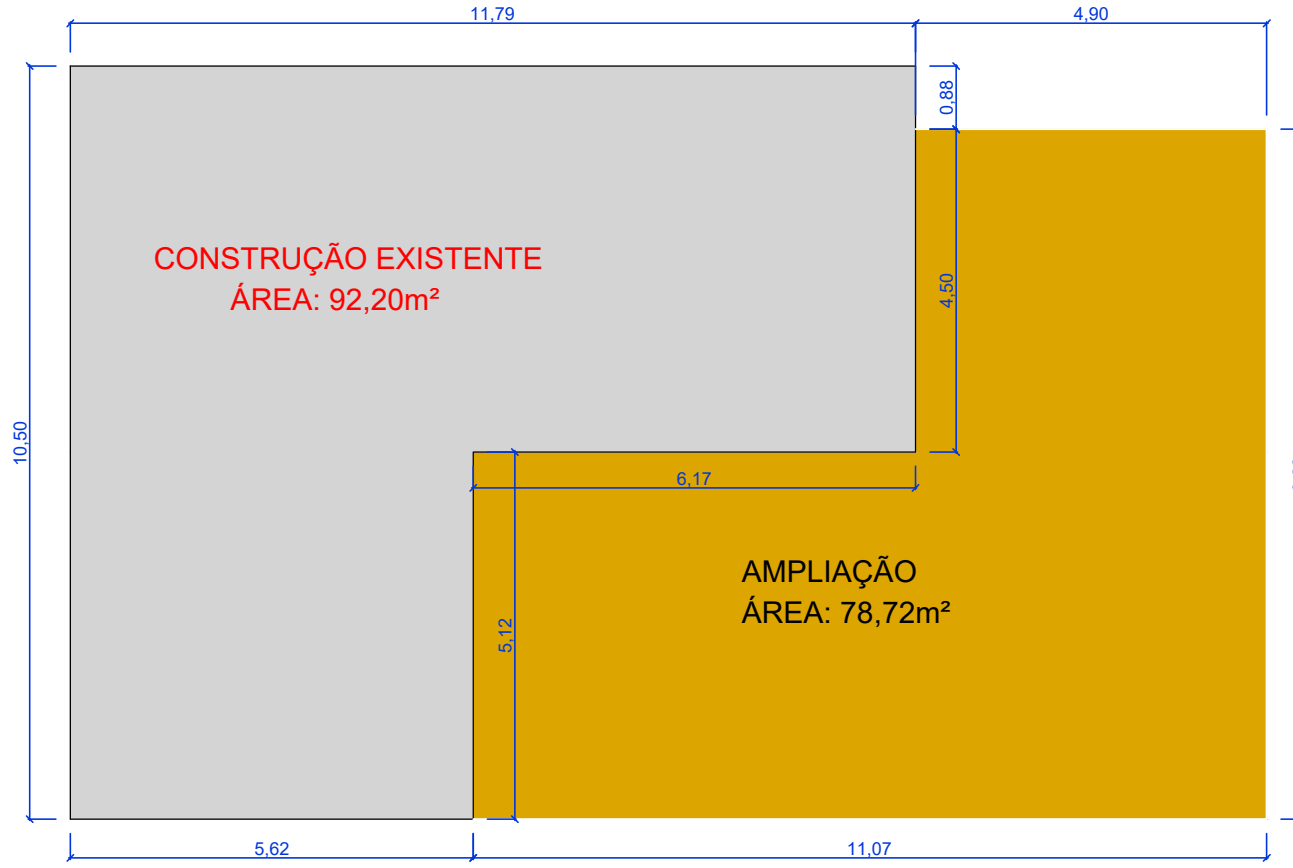


ÁREA DA CONSTRUÇÃO
ESC 1:100

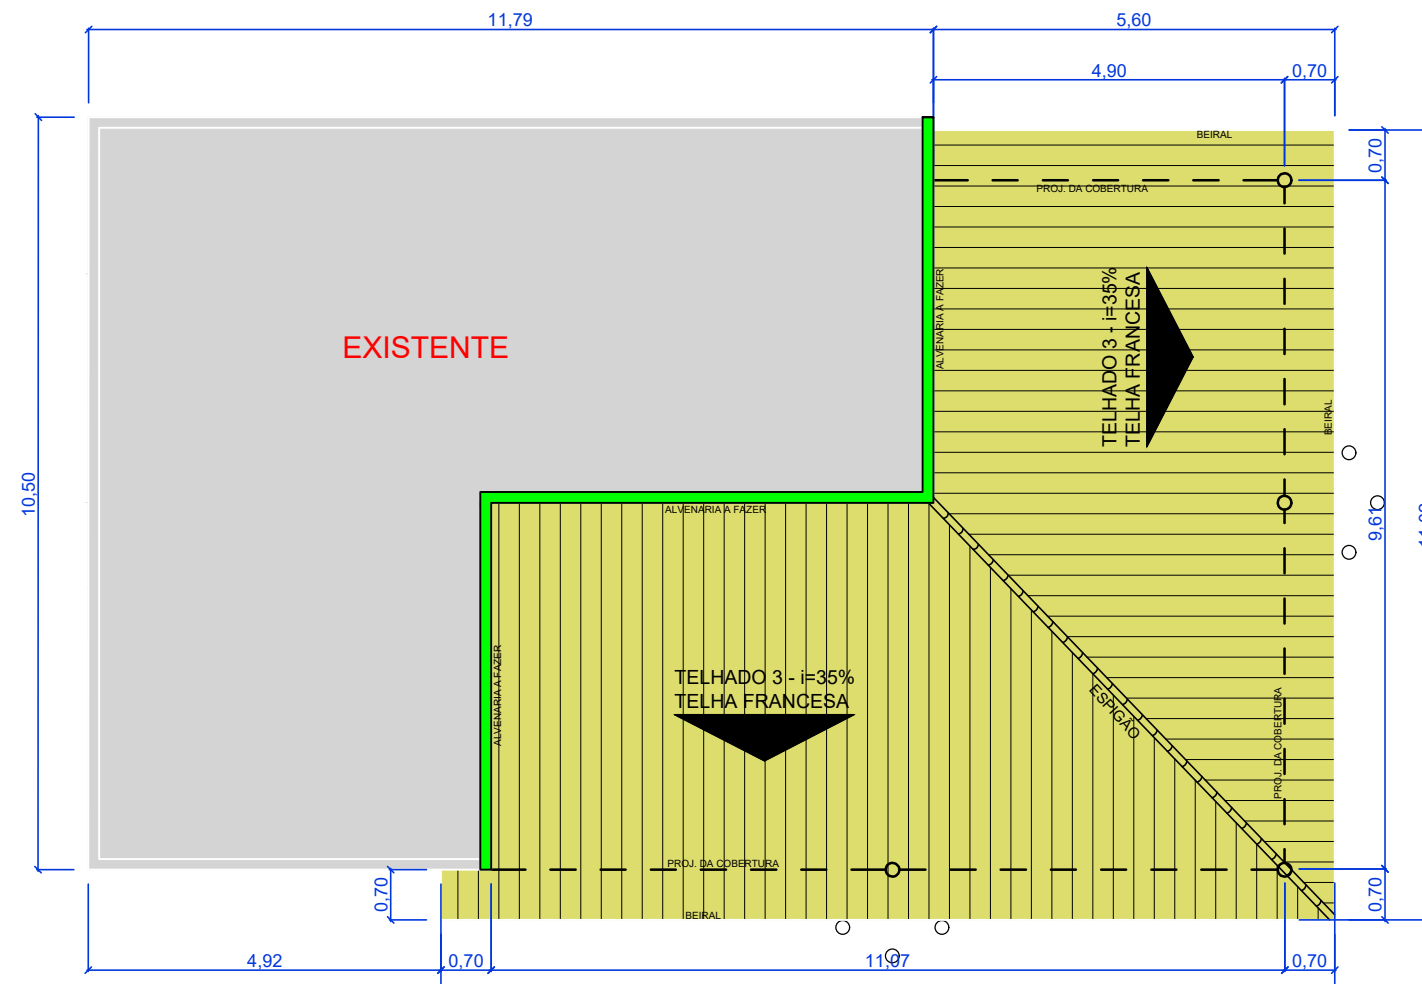

COBERTURA
ESC 1:100

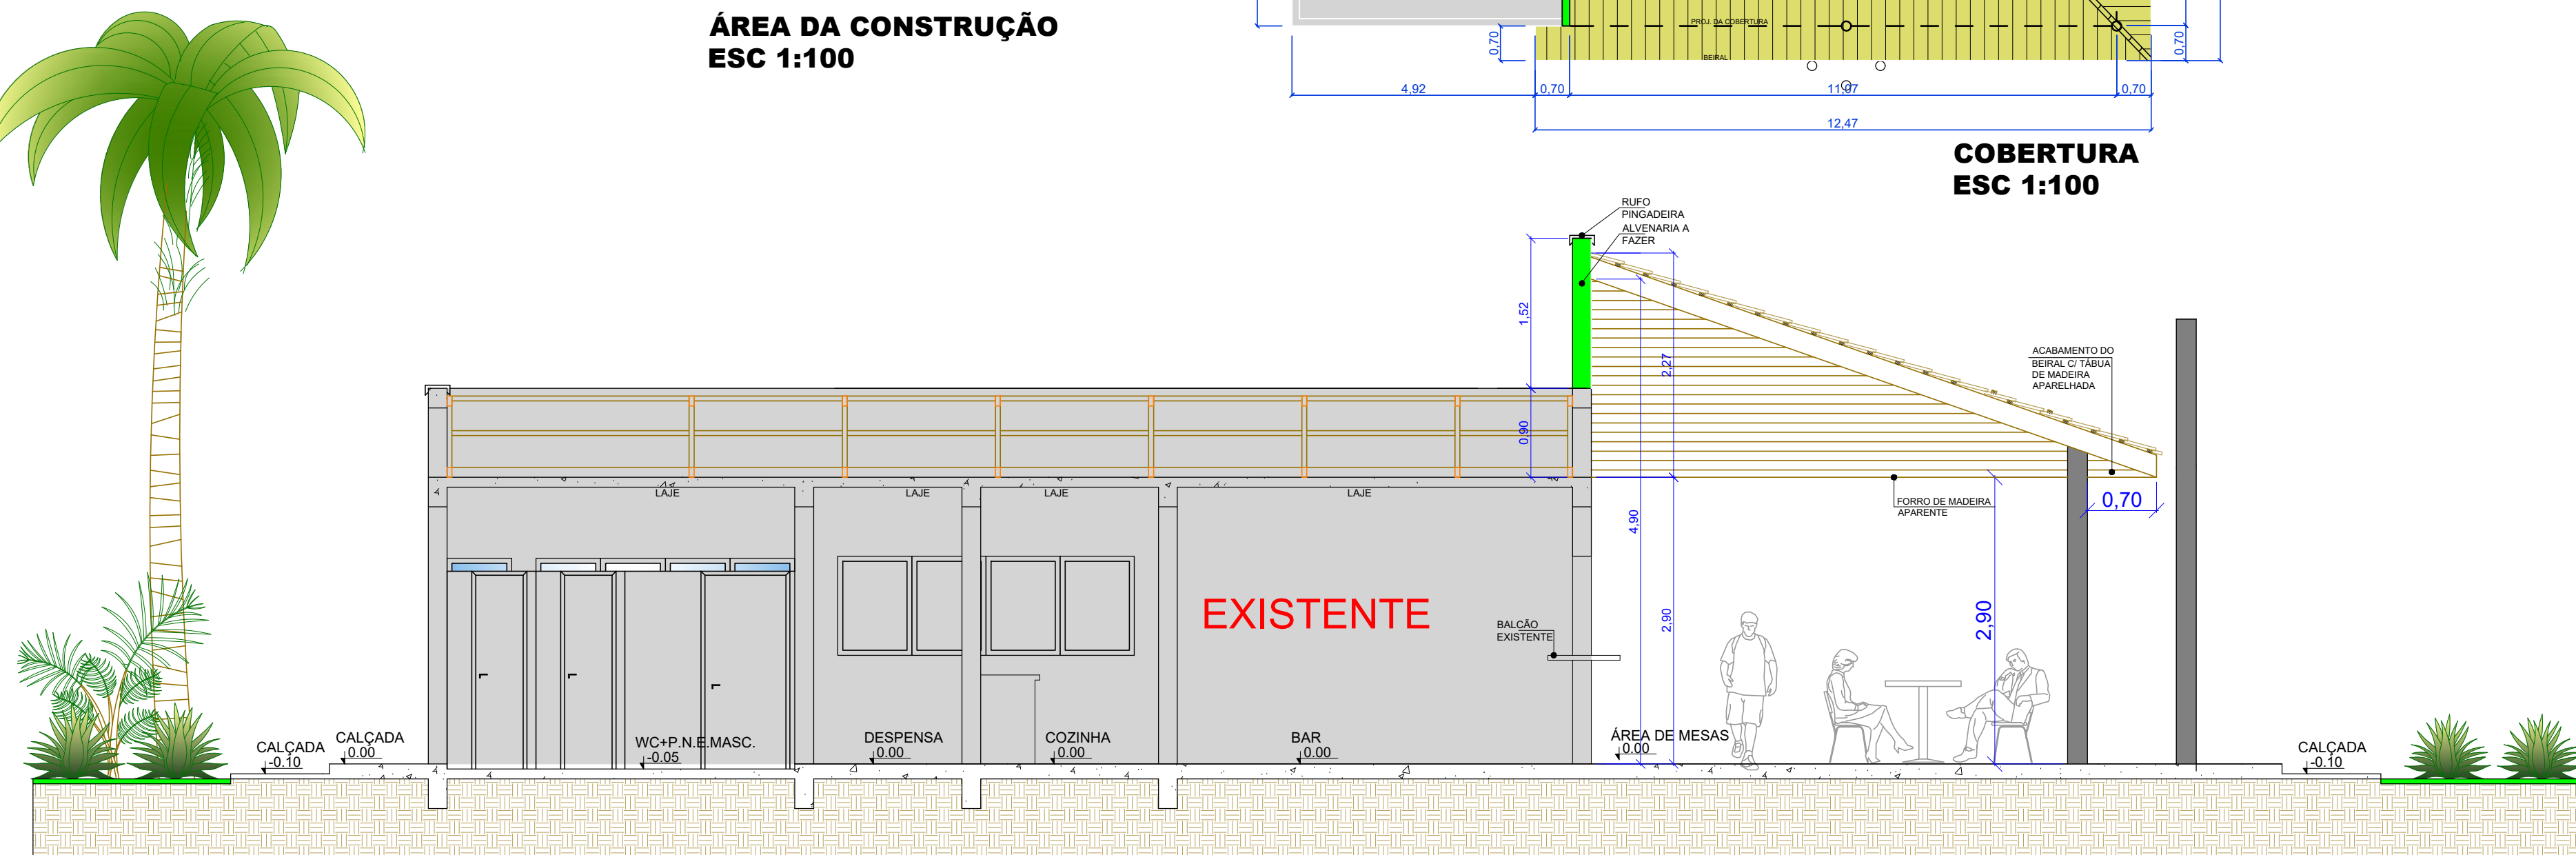

CORTE AA
ESC 1:50

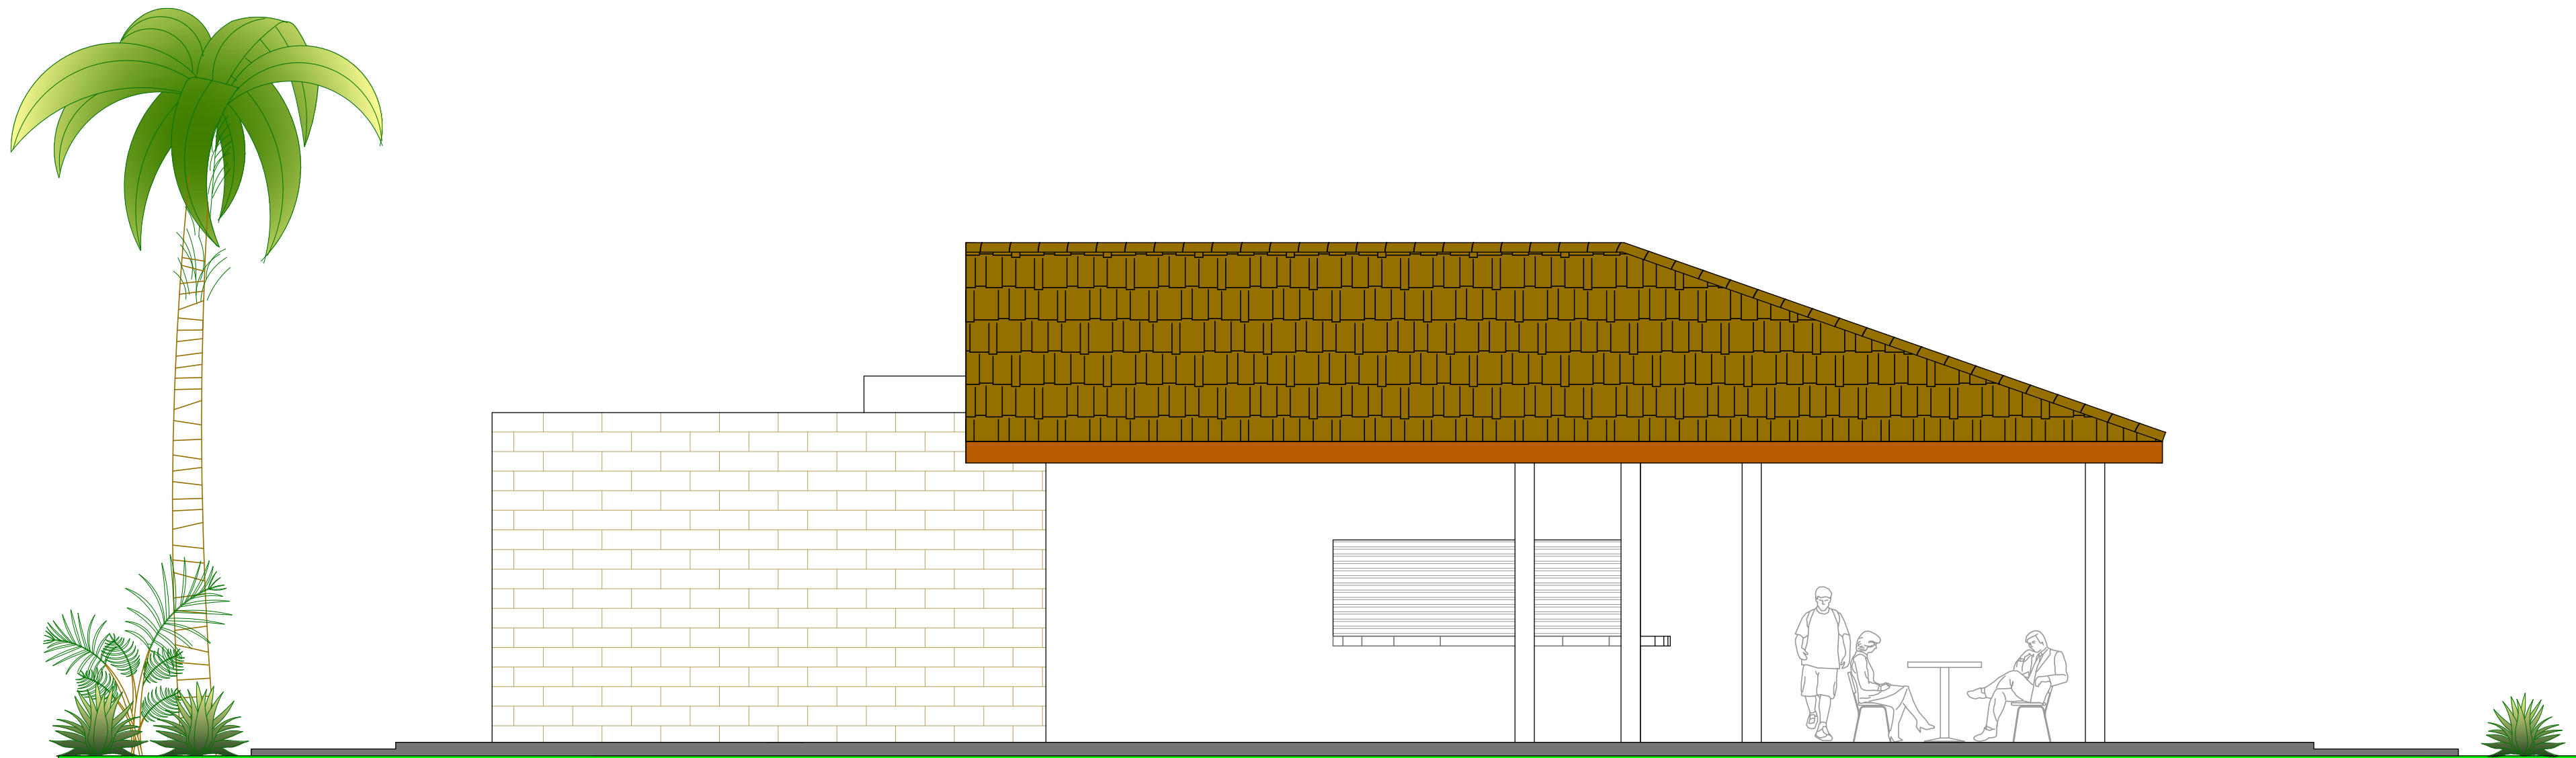

ELEVAÇÃO
ESC 1:100

 PREFEITURA MUNICIPAL DE IVAIPORÃ		DEPARTAMENTO DE OBRAS	
TÍTULO DA PRANCHA PROJETO ARQUITETÔNICO		PRANCHA ÚNICA	
PROJETO AMPLIAÇÃO DE UMA COBERTURA NA LANCHONETE DO LAGO			
LOCAL DA OBRA LAGO JARDIM BOTÂNICO		DATA JULHO / 2018 CORREÇÃO	DESENHO PAULA CORREÇÃO
PROPRIETÁRIO: PREFEITURA MUNICIPAL DE IVAIPORÃ CNPJ: 75.741.330/0001-37	AUTOR DO PROJETO		PELA EXECUÇÃO RESPONSÁVEL TÉCNICO
OBSERVAÇÃO			