IMPLANTAÇÃO GERAL (DEMOLIÇÃO)

ESCALA 1:200

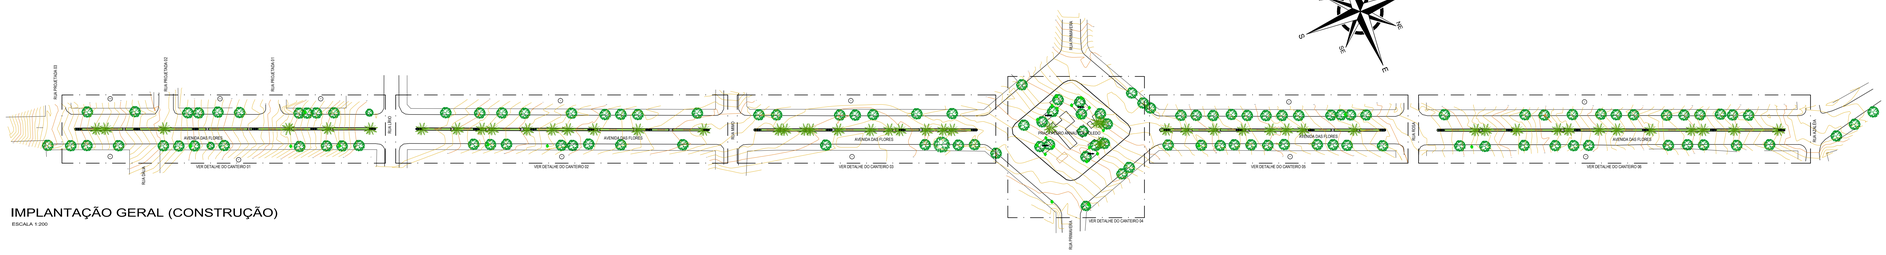

IMPLANTAÇÃO GERAL (CONSTRUÇÃO)

ESCALA 1:200

LEGENDA DE ITENS EXISTENTE

ÁRVORES	
PALMEIRAS	
CURVA AUXILIAR	
CURVA MESTRA	

ÁREA INTERNA DOS CANTEIROS	
CANTEIRO 01	142,50 m²
CANTEIRO 02	136,82 m²
CANTEIRO 03	100,31 m²
CANTEIRO 04 (PRAÇA)	00,00 m²
CANTEIRO 05	104,80 m²
CANTEIRO 06	175,08 m²
TOTAL	659,51 m²

LEGENDA

FLOREIRA A EXECUTAR - 38 UNIDADES	
VEGETAÇÃO A REMOVER - 659,51 m²	
GRAMA ESMERALDA A EXECUTAR - 659,51 m²	
LUMINÁRIA A RETIRAR - 28 UNIDADES	
LUMINÁRIA A EXECUTAR - 30 UNIDADES	
LIXEIRA A RETIRAR - 27 UNIDADES	
LIXEIRA A EXECUTAR - 27 UNIDADES	

AMUSEP ASSOCIAÇÃO DOS MUNICÍPIOS DO SETENTRIÃO PARANAENSE

PROPRIETÁRIO:
PREFEITURA MUNICIPAL DE UNIFLOR

OBRA:
REVITALIZAÇÃO DO CANTEIRO CENTRAL DA AVENIDA DAS FLORES

P.Nº. 01 | Nº.P. 05

RESPONSÁVEL TÉCNICO:

DATA: SET./2017

DESENHO: