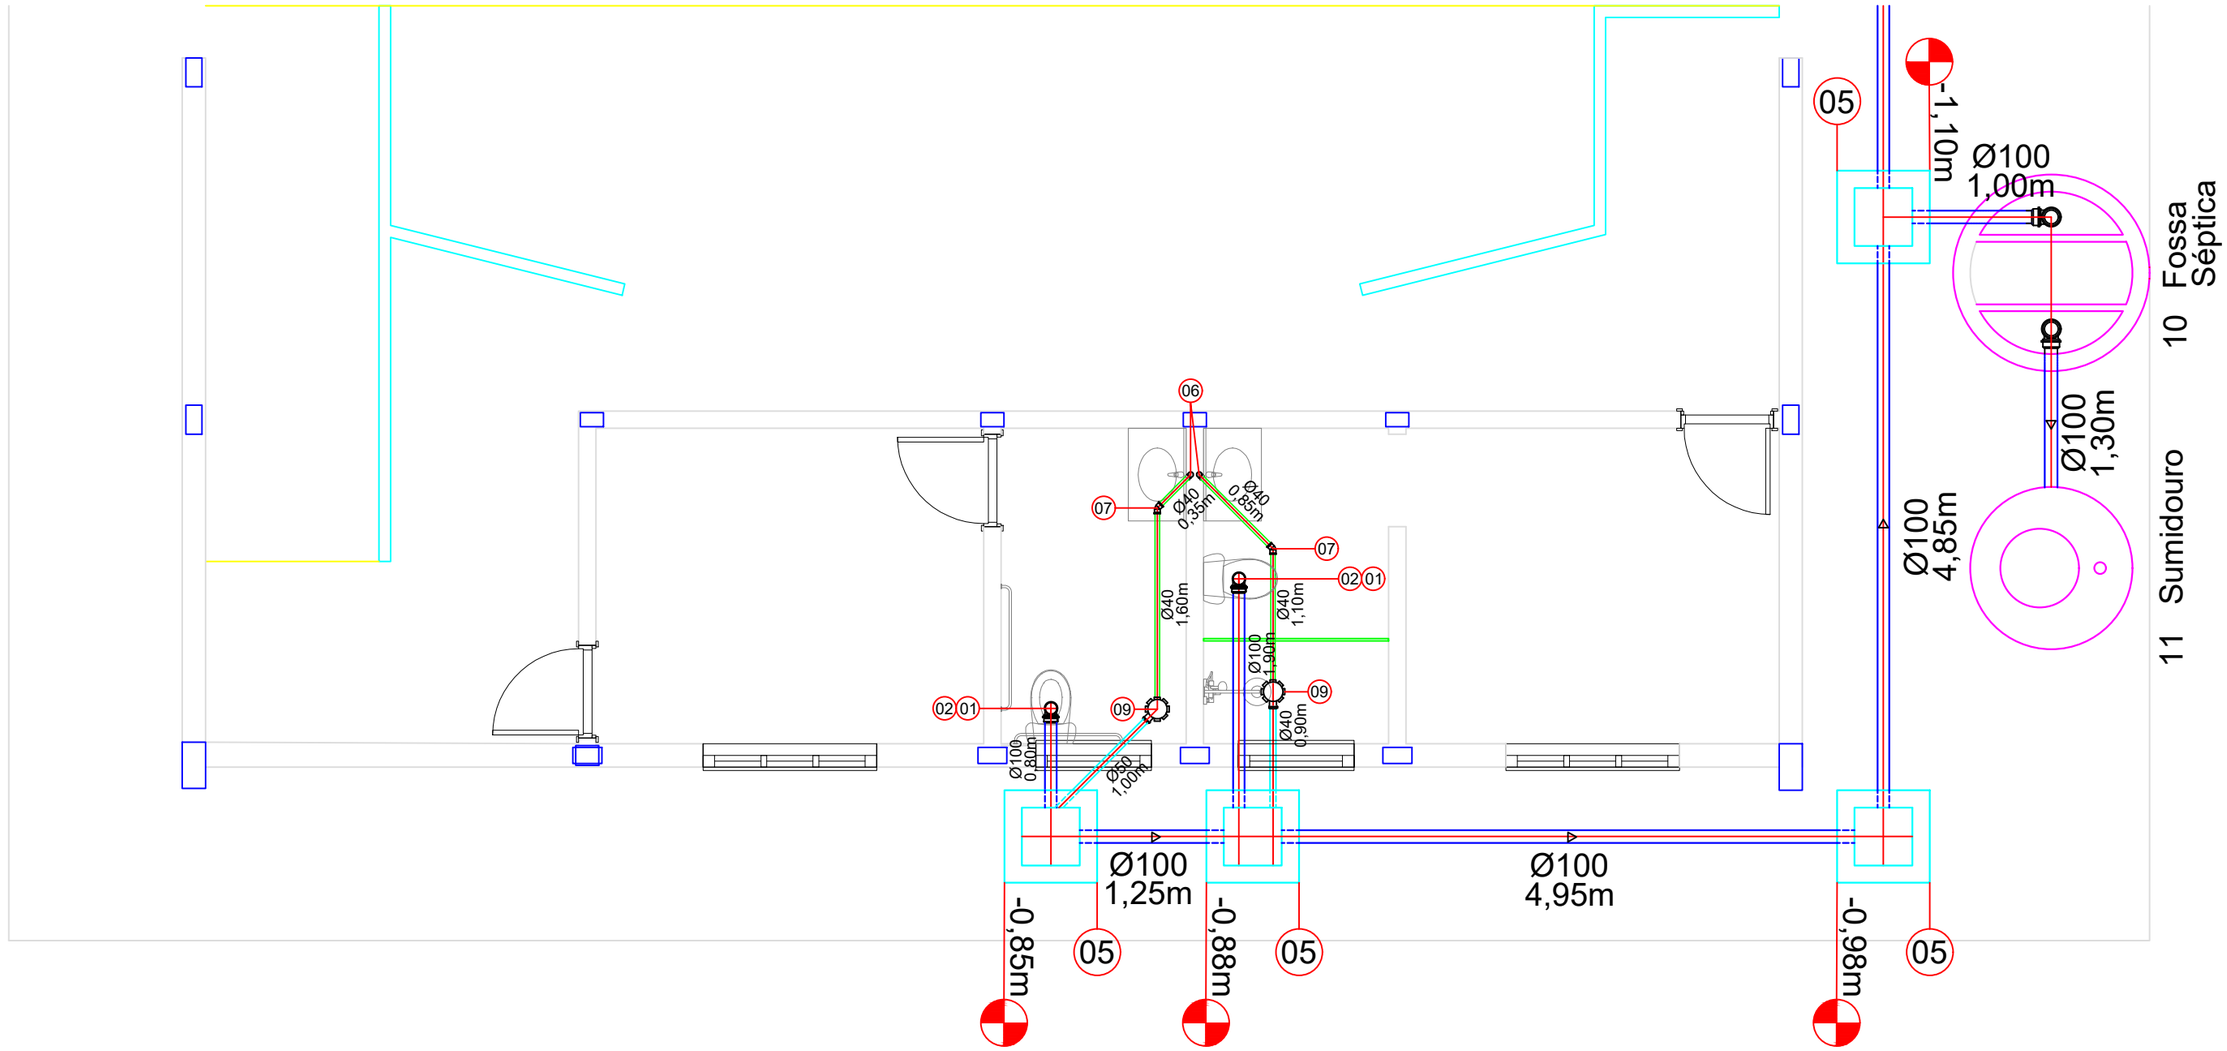

RELAÇÃO DE MATERIAIS - Sanitário Camarins				
ITEM	DESCRIÇÃO	DIMENSÃO	UNIDADE	QUANTIDADE
1	Adaptador p/saída de vaso sanitário série normal	100mm	pç	2
2	Curva 90º Curta Esgoto Série Normal	100mm	pç	2
6	Joelho 90º Série normal com bolsas lisas	40mm	pç	2
7	Joelho 45º Série normal com bolsas lisas	40mm	pç	2
9	Caixa sifonada com grelha plástica	100x100x50mm	pç	2
	Tubo de PVC Série normal	100mm	m	2.70
	Tubo de PVC Série normal	50mm	m	1.90
	Tubo de PVC Série normal	40mm	m	3.90

Esquema Sanitários Camarins
Esc.: 1/50

PROPRIETÁRIO/EMPREENDIMENTO:
MUNICÍPIO DE INAJÁ/PR - CASA DA CULTURA

ACHAVRO Engenharia Ltda

PROJETO:
HIDROSANITÁRIO - ESGOTO

DETALHE:
Esquema dos Ramais de Esgoto - Sanitários Camarins

03/04

RESPONSÁVEL TÉCNICO:
Engº Civil e Eletricista Fábio Silva Neves Havro de Sá - CREA-PR/87.165-D

Esc.: 1/50

Data: Agosto/2021:

ACHAVRO ENGENHARIA LTDA - Rua Miljutin Cogej, 570 - CEP 87.708-100 - Paranavaí/PR - CNPJ 13.310.323/0001-23 - Fone: (44) 99889 1300 - achavro@gmail.com.br