



DETALHE DO TELHADO / ESC 1:25

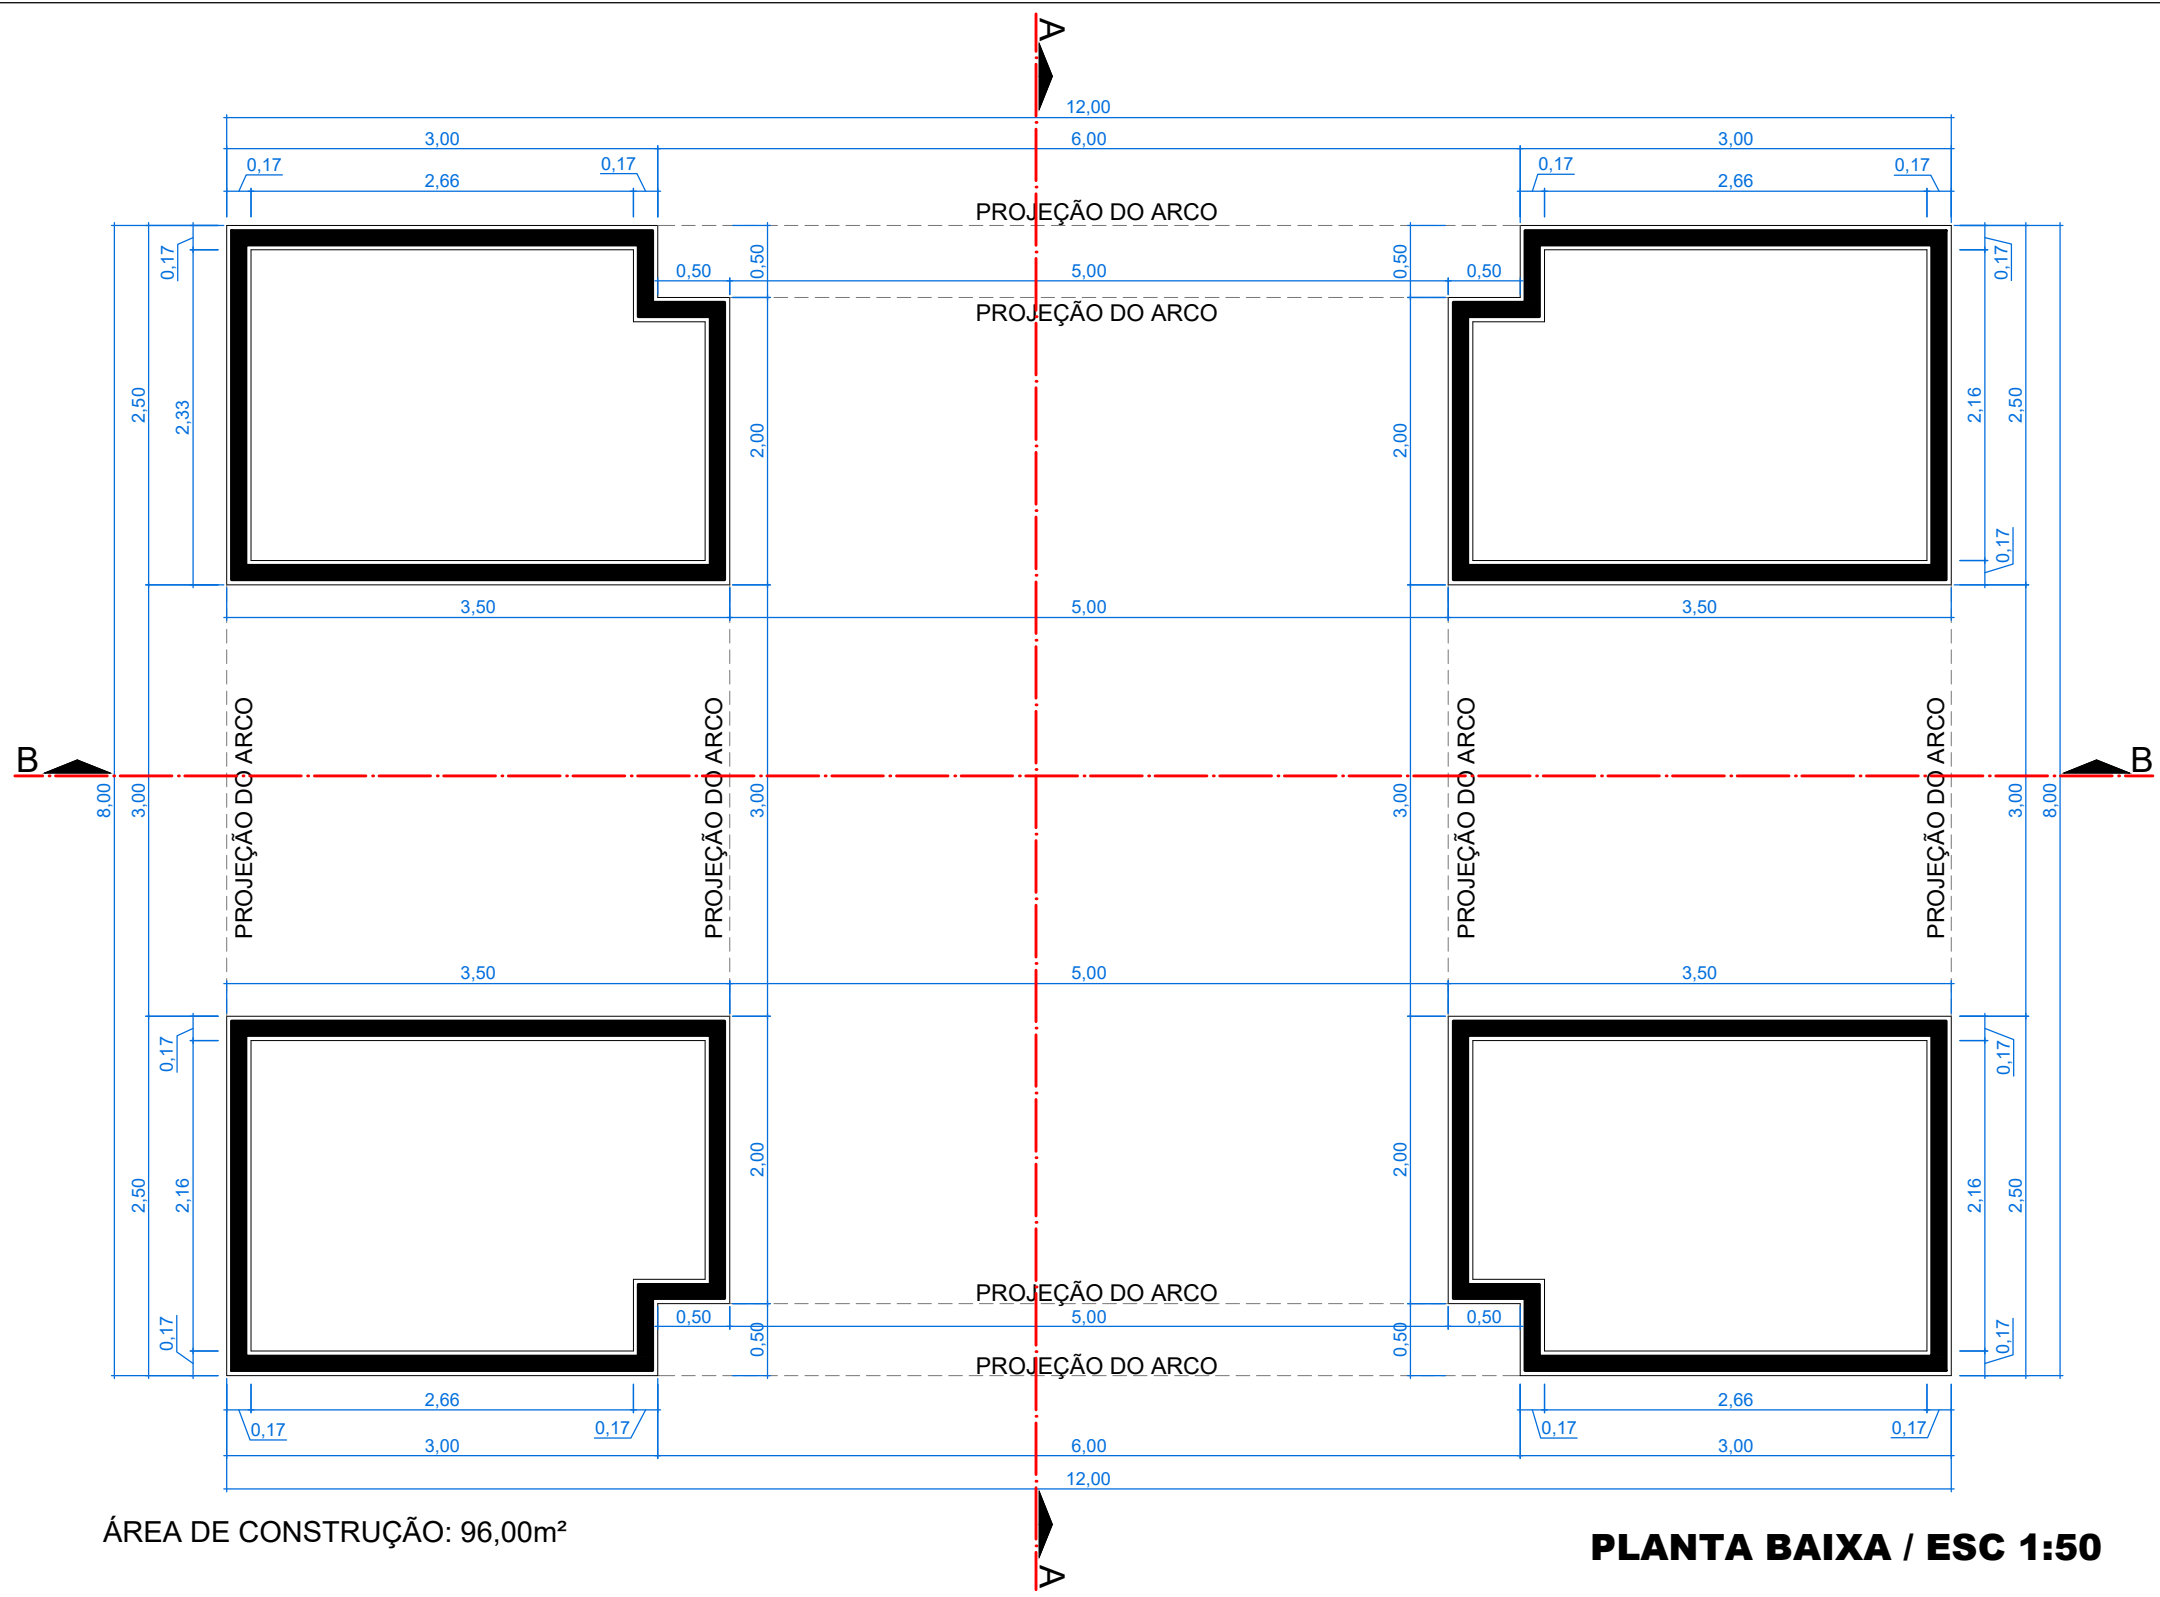


PLANTA BAIXA / ESC 1:50



PLANTA DE COBERTURA / ESC 1:50

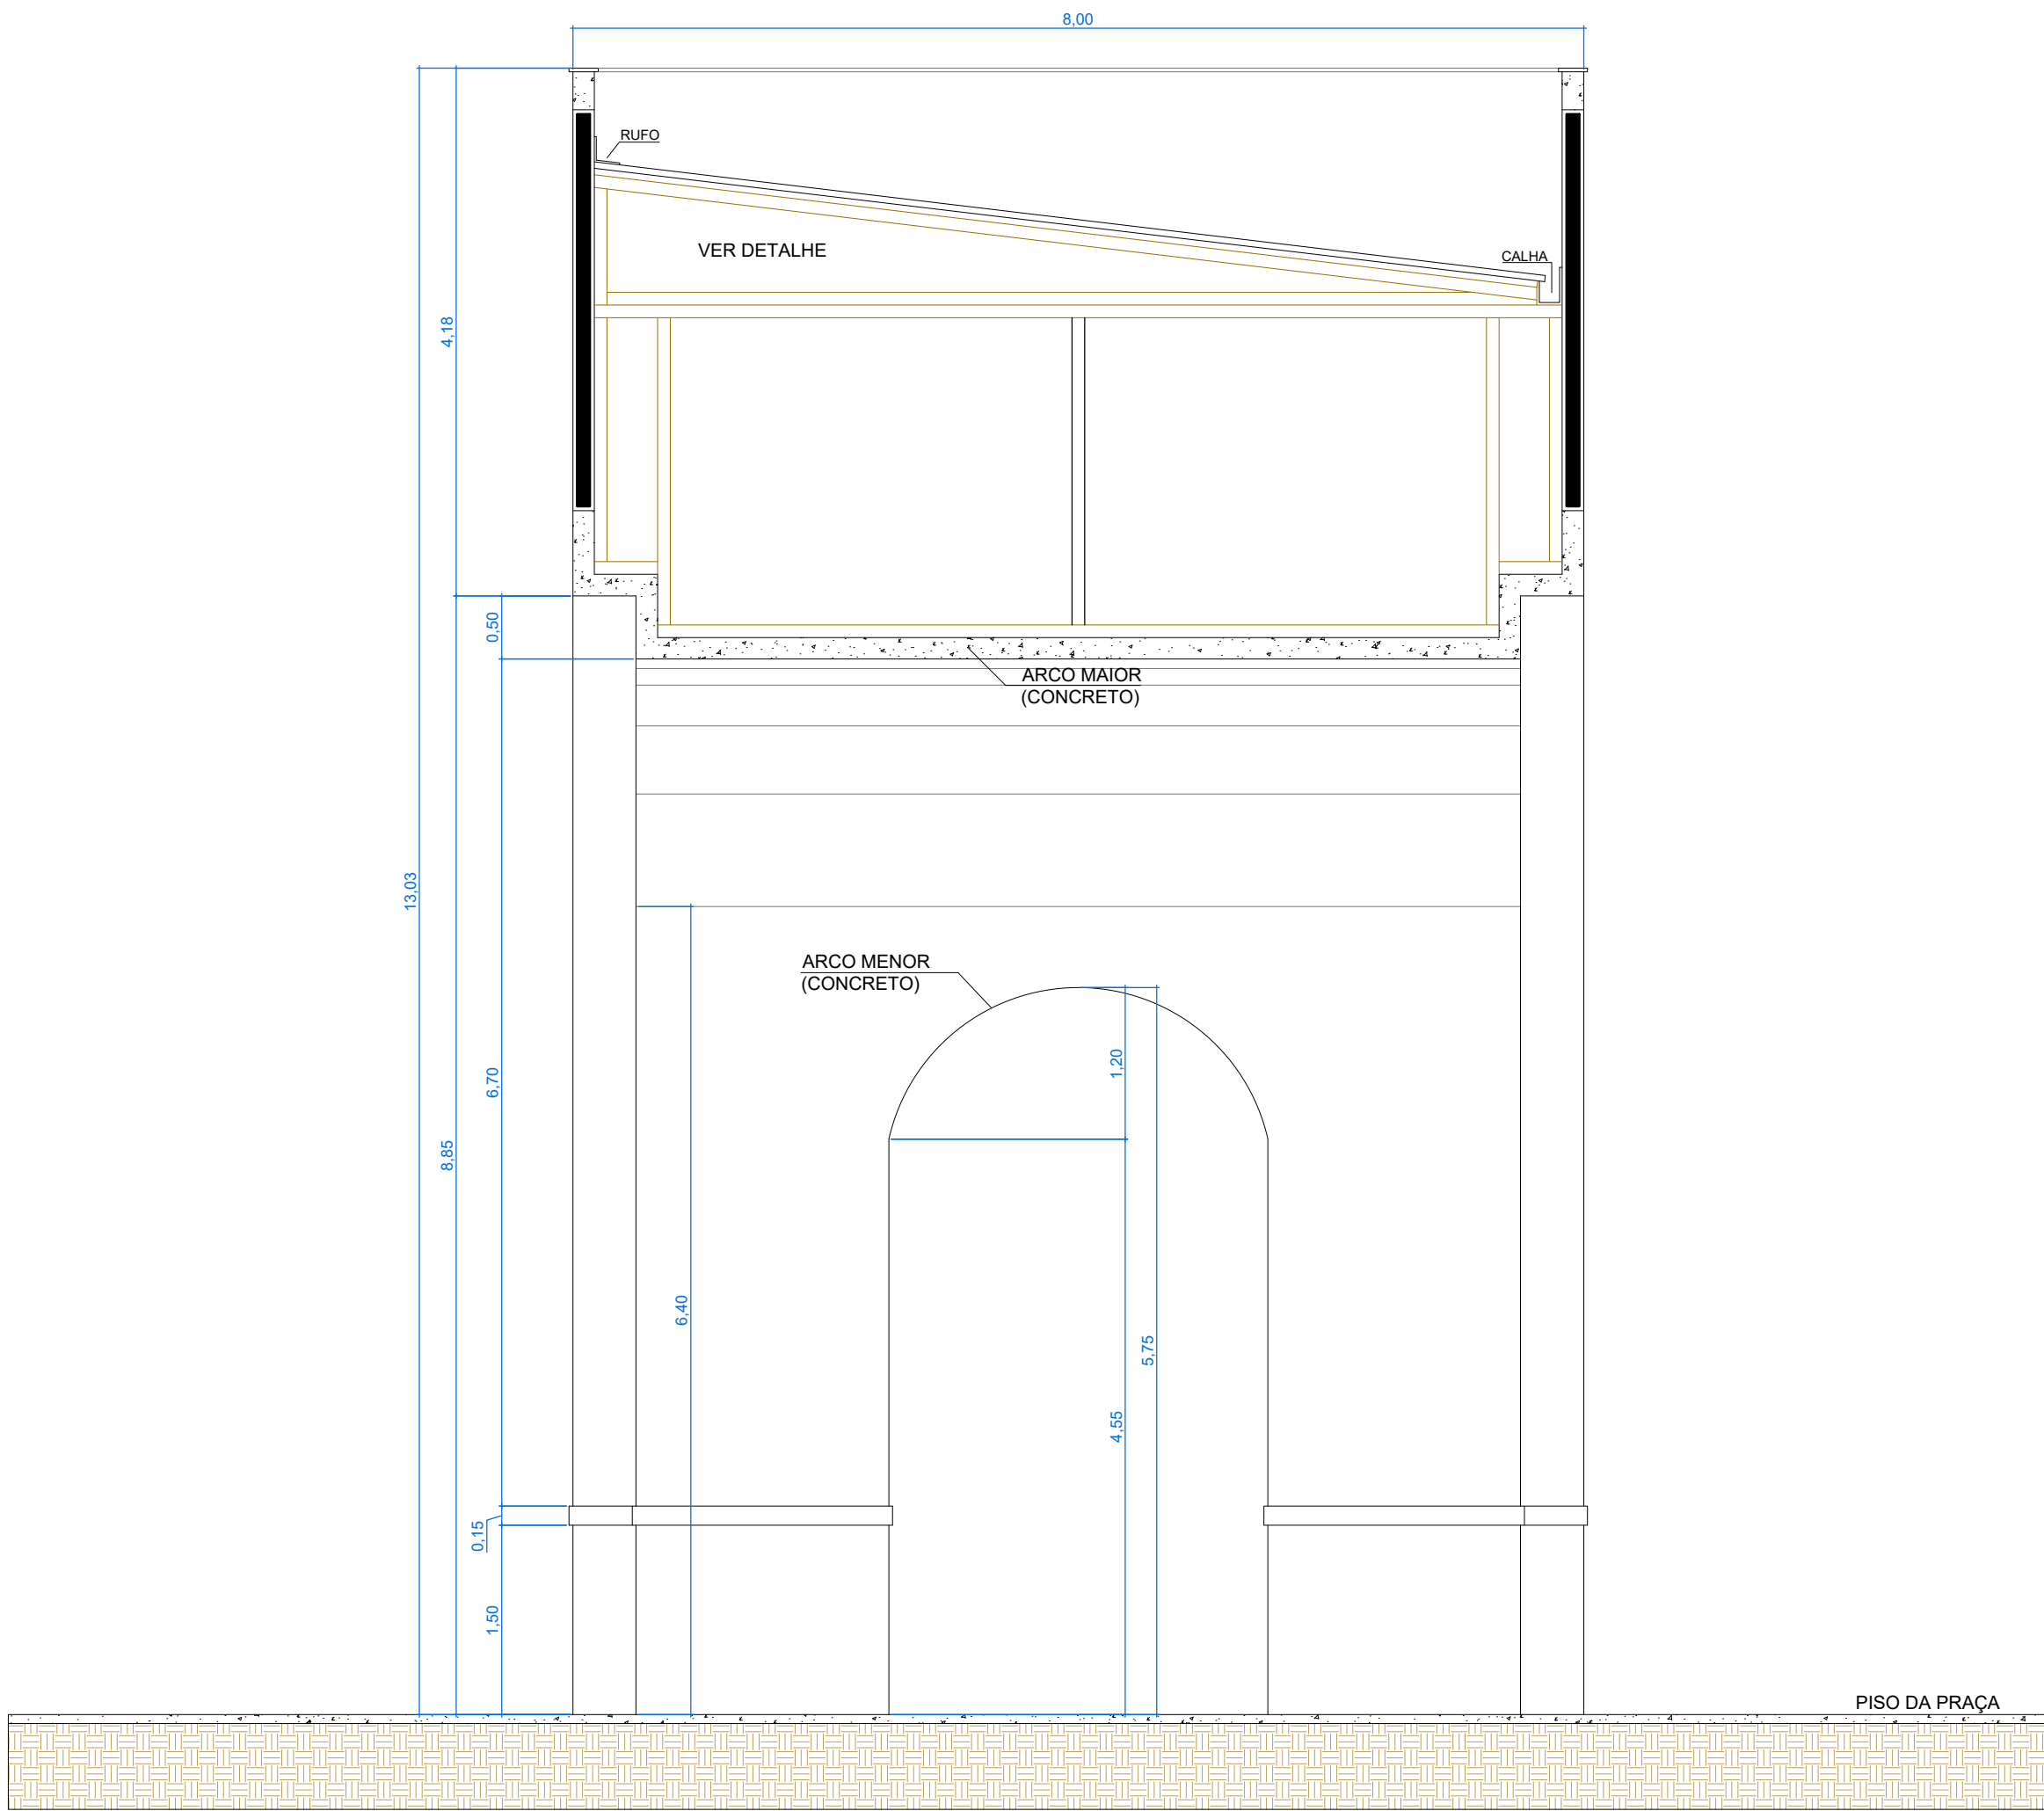

CORTE AA / ESC 1:50

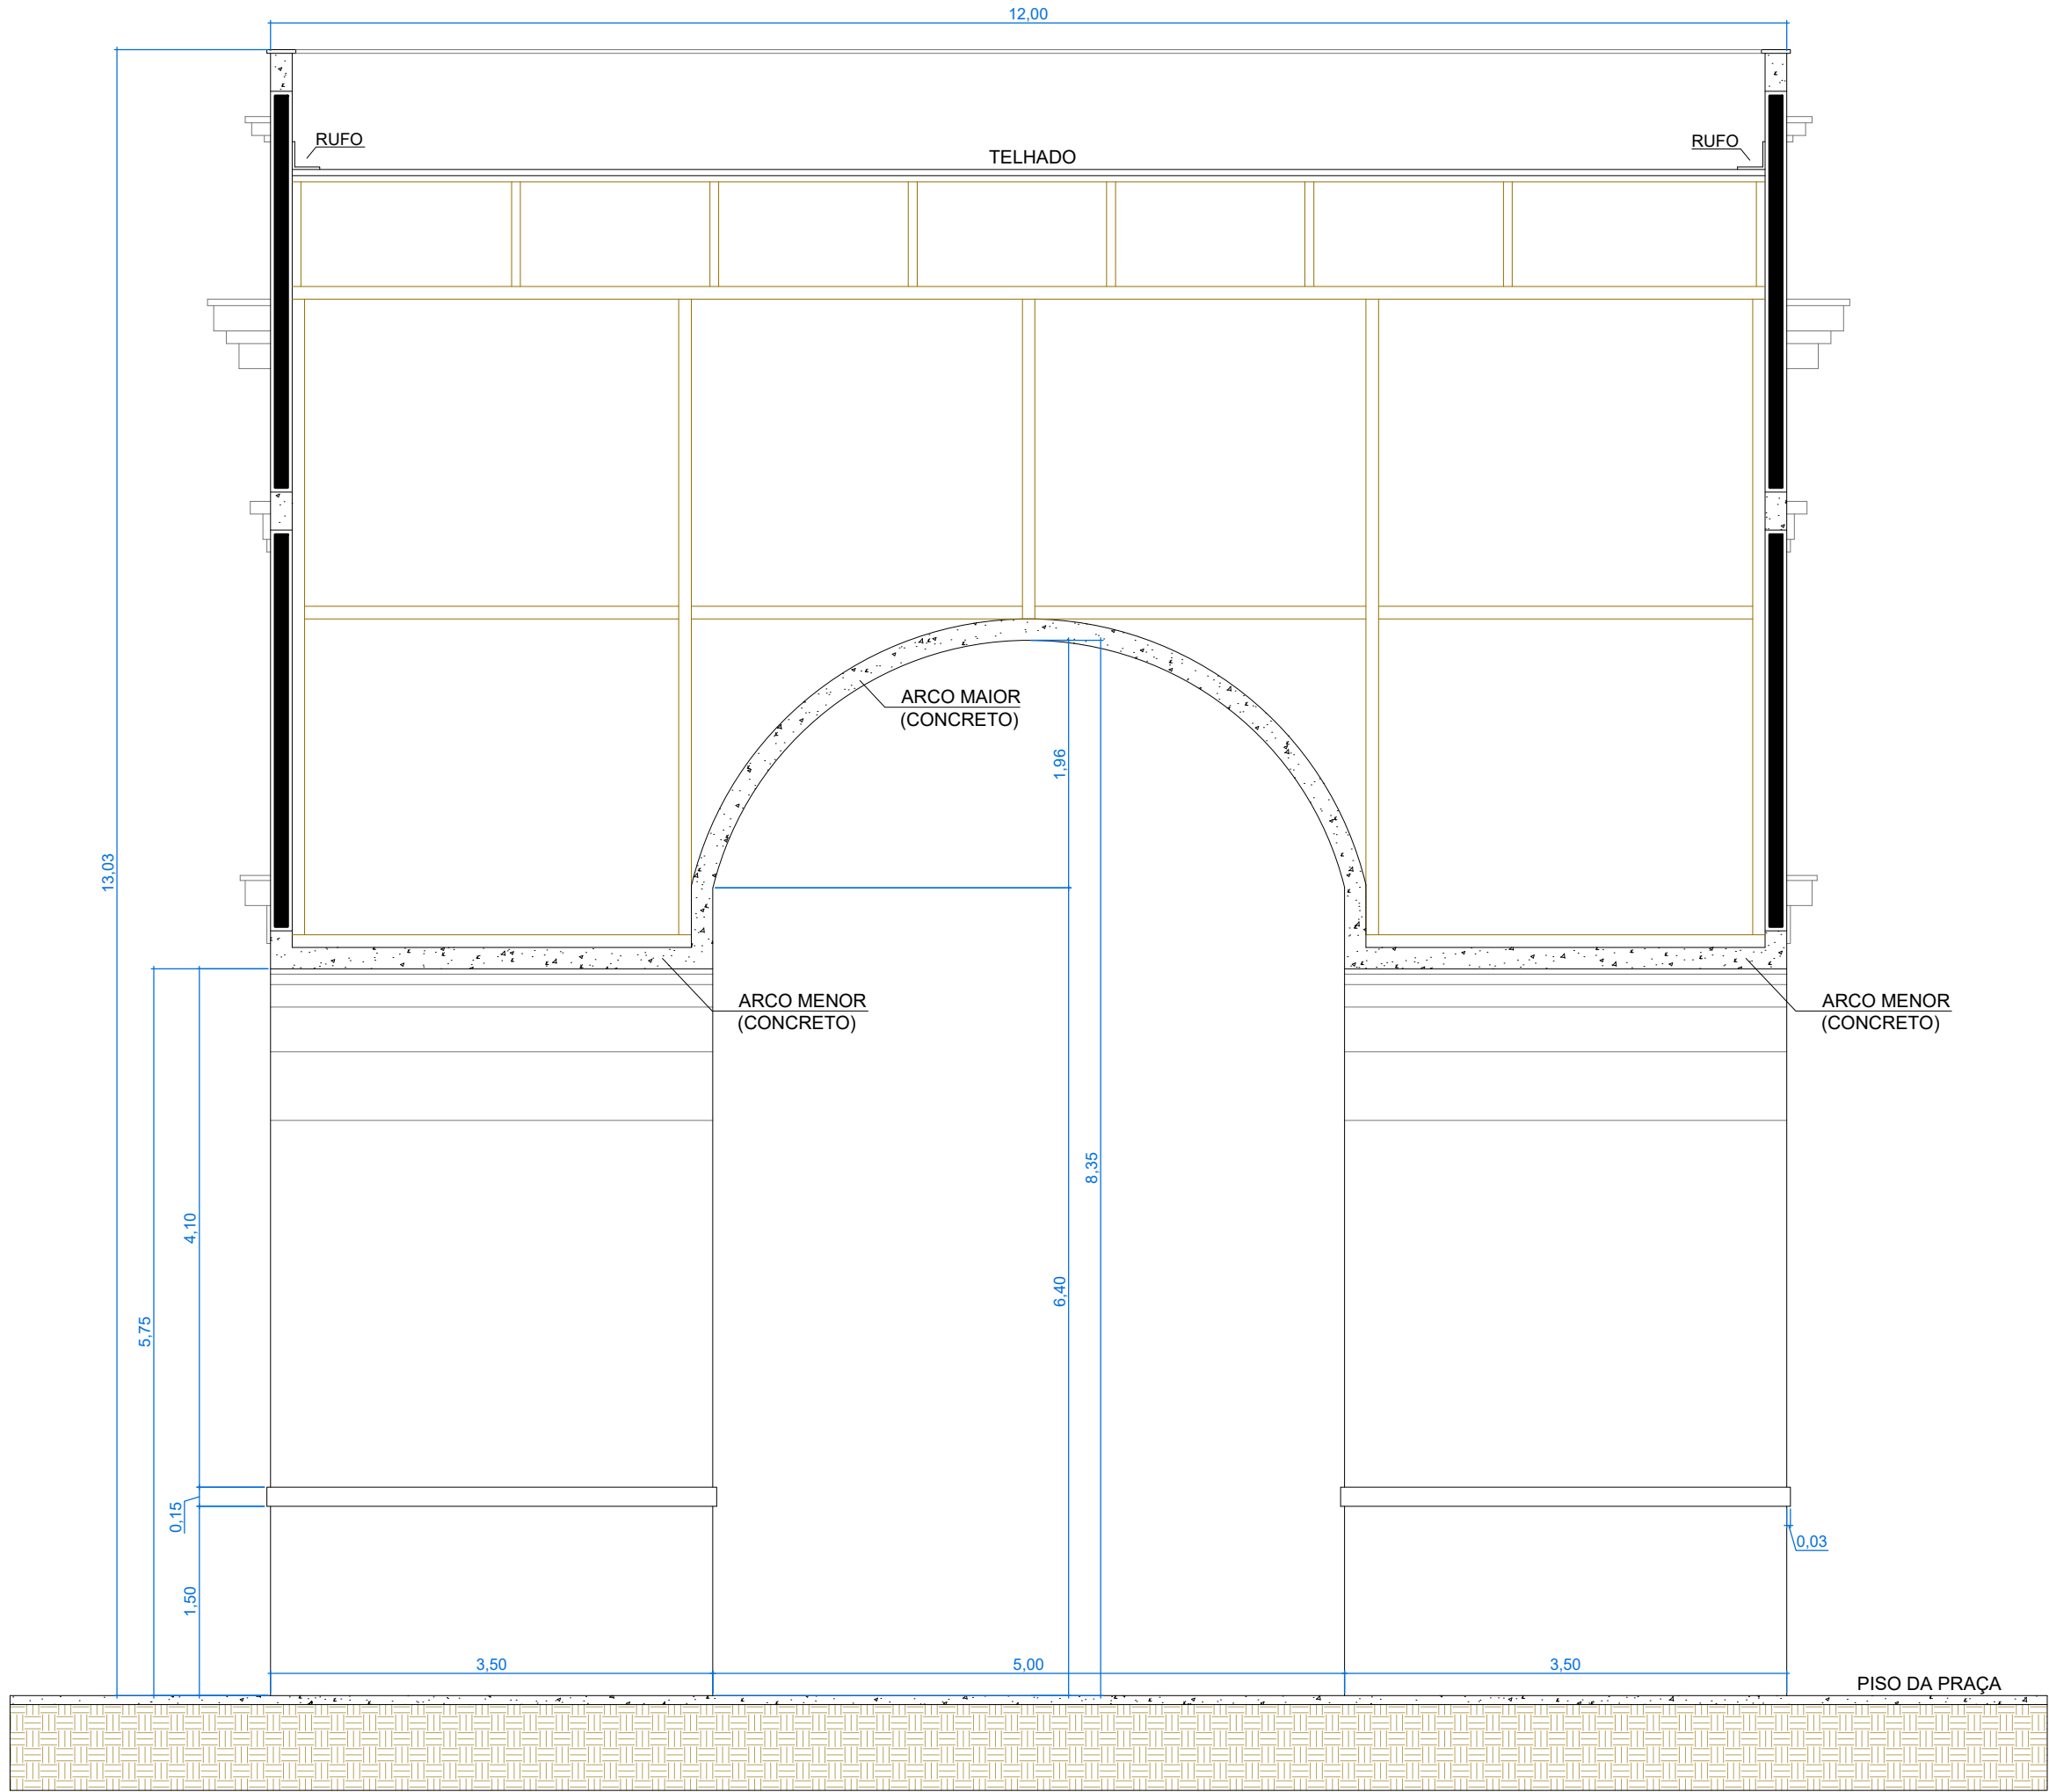

CORTE BB / ESC 1:50

TÍTULO DA PRANCHA:		PRANCHA:	
PROJETO ARQUITETÔNICO		07/08	
USO DA EDIFICAÇÃO:			
REVITALIZAÇÃO DE PRAÇA PÚBLICA - PRAÇA FRANÇA ARCO DO TRIUNFO			
LOCAL DA OBRA:			
CANTEIRO CENTRAL DA AV. SOUZA NAVES, CENTRO, IVAIPORÁ, PR			
PROPRIETÁRIO:		CPF / CNPJ:	DATA DO PROJETO:
PREFEITURA MUNICIPAL DE IVAIPORÁ		75.741.330/0001-37	NOVEMBRO / 2017
SITUAÇÃO SEM ESCALA			
VER PRANCHA 01		PROPRIETÁRIO:	PREFEITURA MUNICIPAL DE IVAIPORÁ
		AUTOR DO PROJETO:	FABIANO BITENCOURT PEREIRA ARQUITETO E URBANISTA CAU A 38.287-6
		RESP. TÉCNICO PELA EXECUÇÃO:	
		ESPAÇO RESERVADO PARA APROVAÇÃO DECLARO QUE A APROVAÇÃO DO PROJETO NÃO IMPLICA NO RECONHECIMENTO PELA PREFEITURA DO DIREITO DE PROPRIEDADE DO TERRENO.	
QUADRO DE ÁREAS (M2)		ESPAÇO RESERVADO PARA APROVAÇÃO	
ÁREA DA PRAÇA:.....		5.295,97m²	
ESPAÇO RESERVADO PARA APROVAÇÃO		ESPAÇO RESERVADO PARA APROVAÇÃO	