


PERFIL

ESCALA HORIZONTAL 1:2000
ESCALA VERTICAL 1:200
ESTACA 100 A 150

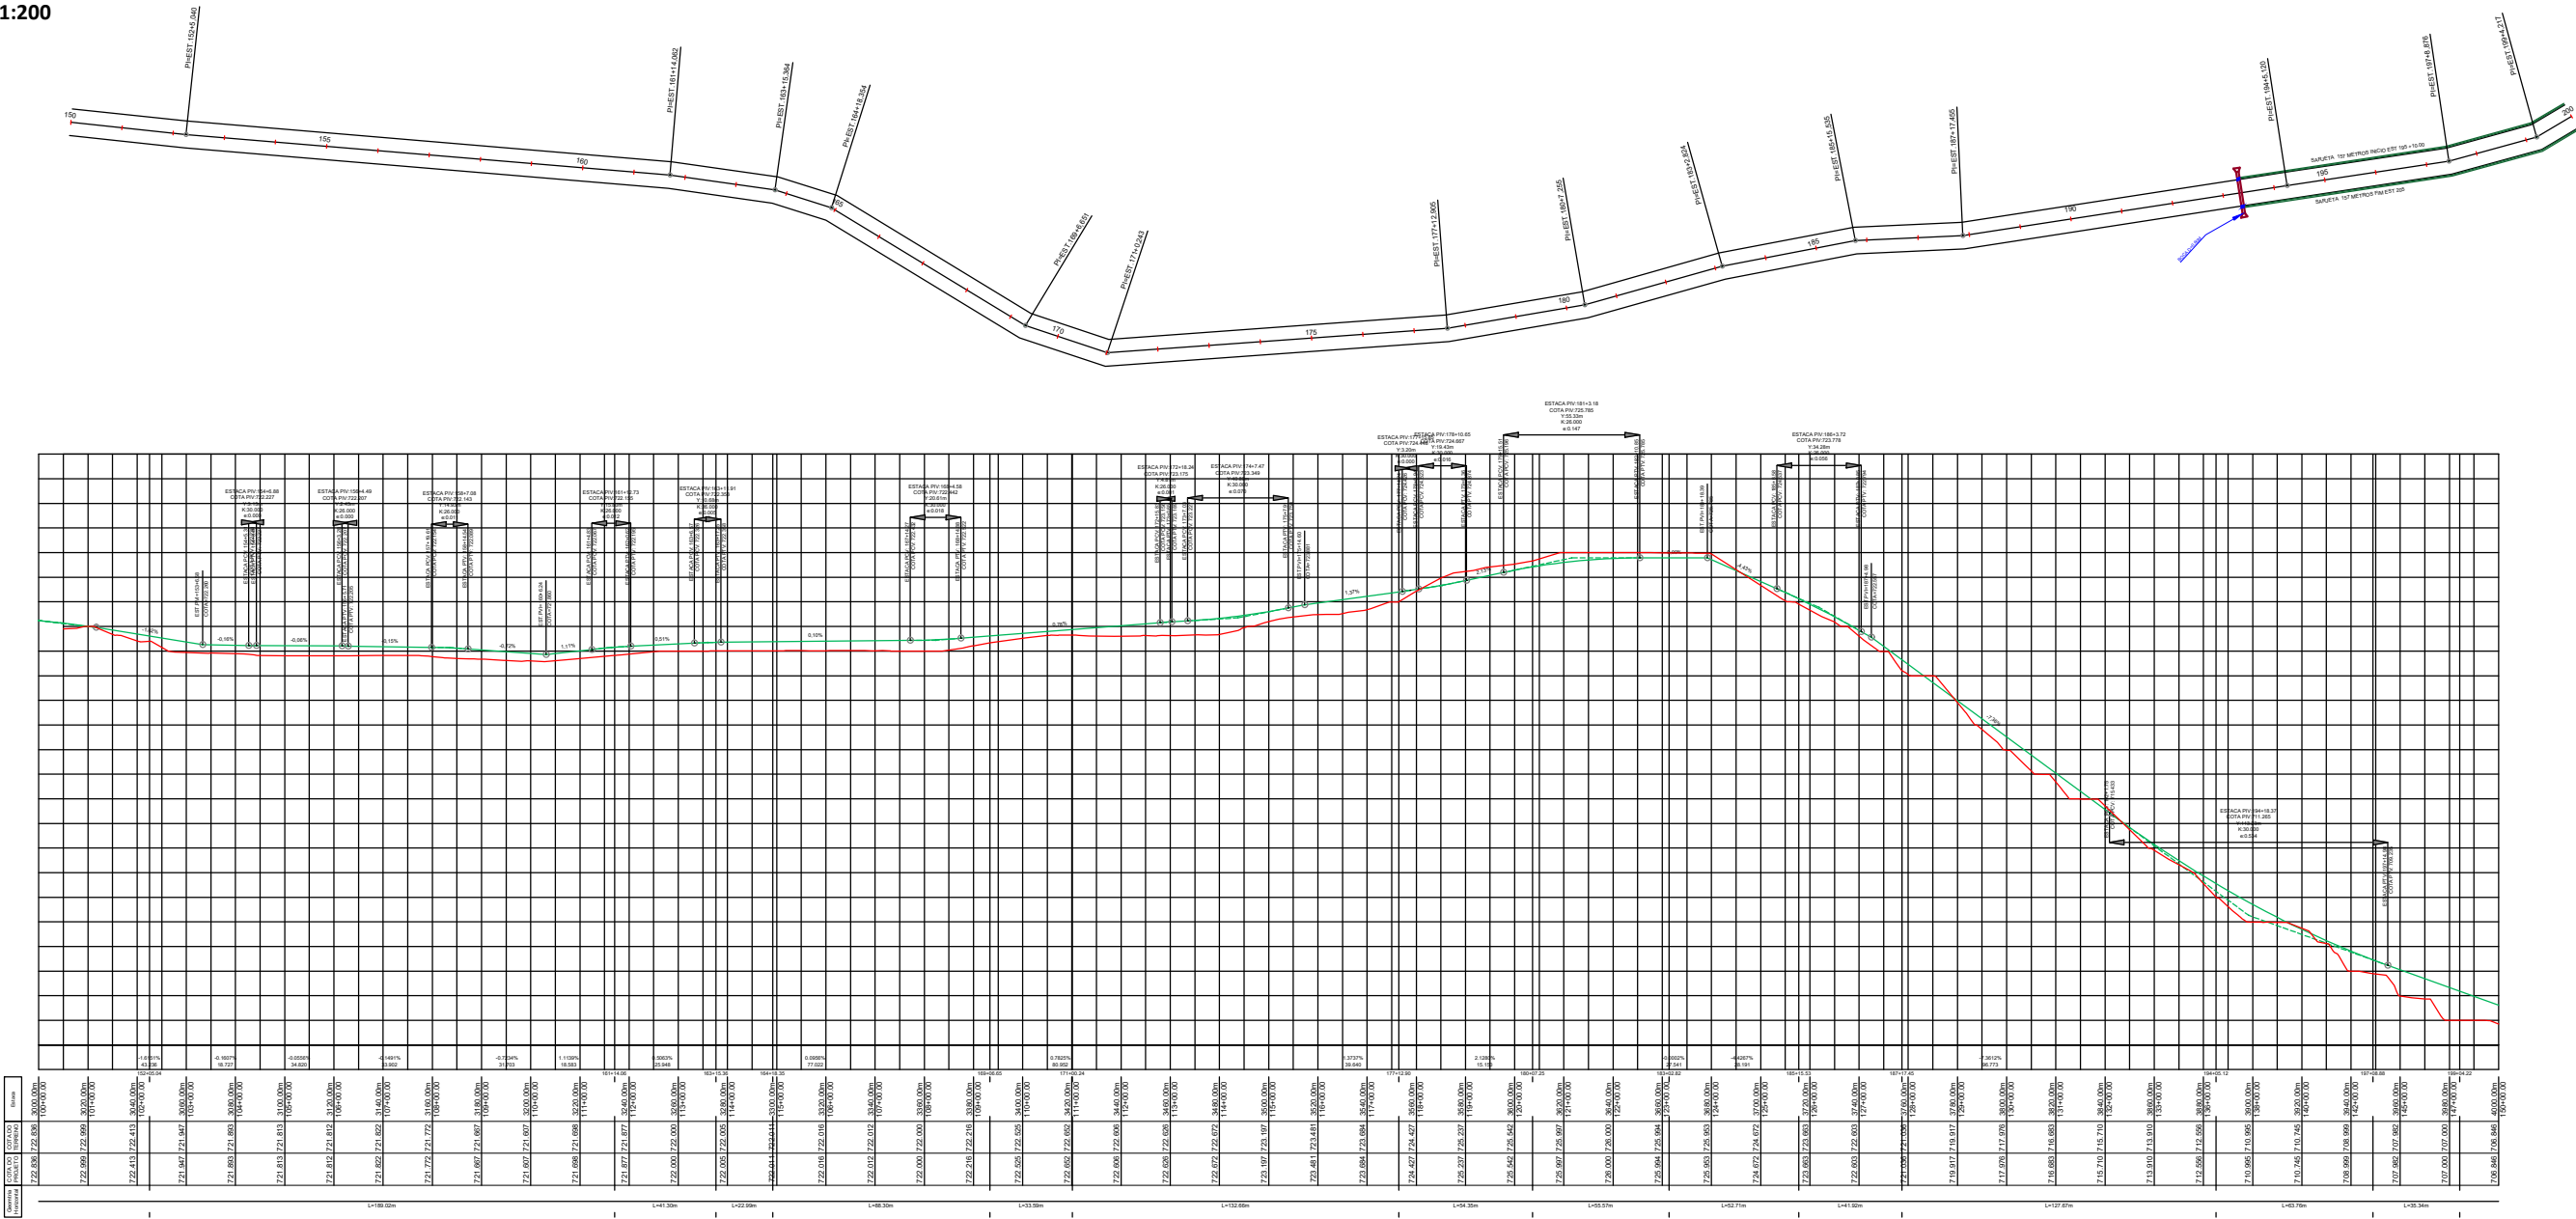

PMI

PROJETO GEOMÉTRICO/ DRENAGEM

04/06

PAVIMENTAÇÃO - ESTRADA DO OURO VERDE