

FORMATO A3 (0,12 m2) 420x297mm - NBR 10068

A

B


D

DEPARTAMENTO DE OBRAS
IVAIPORÁ - PARANÁ

B

C

PREFEITURA MUNICIPAL DE IVAIPORÁ
(43) 3472 4600 - Praça dos Três Poderes, 500 - CENTRO

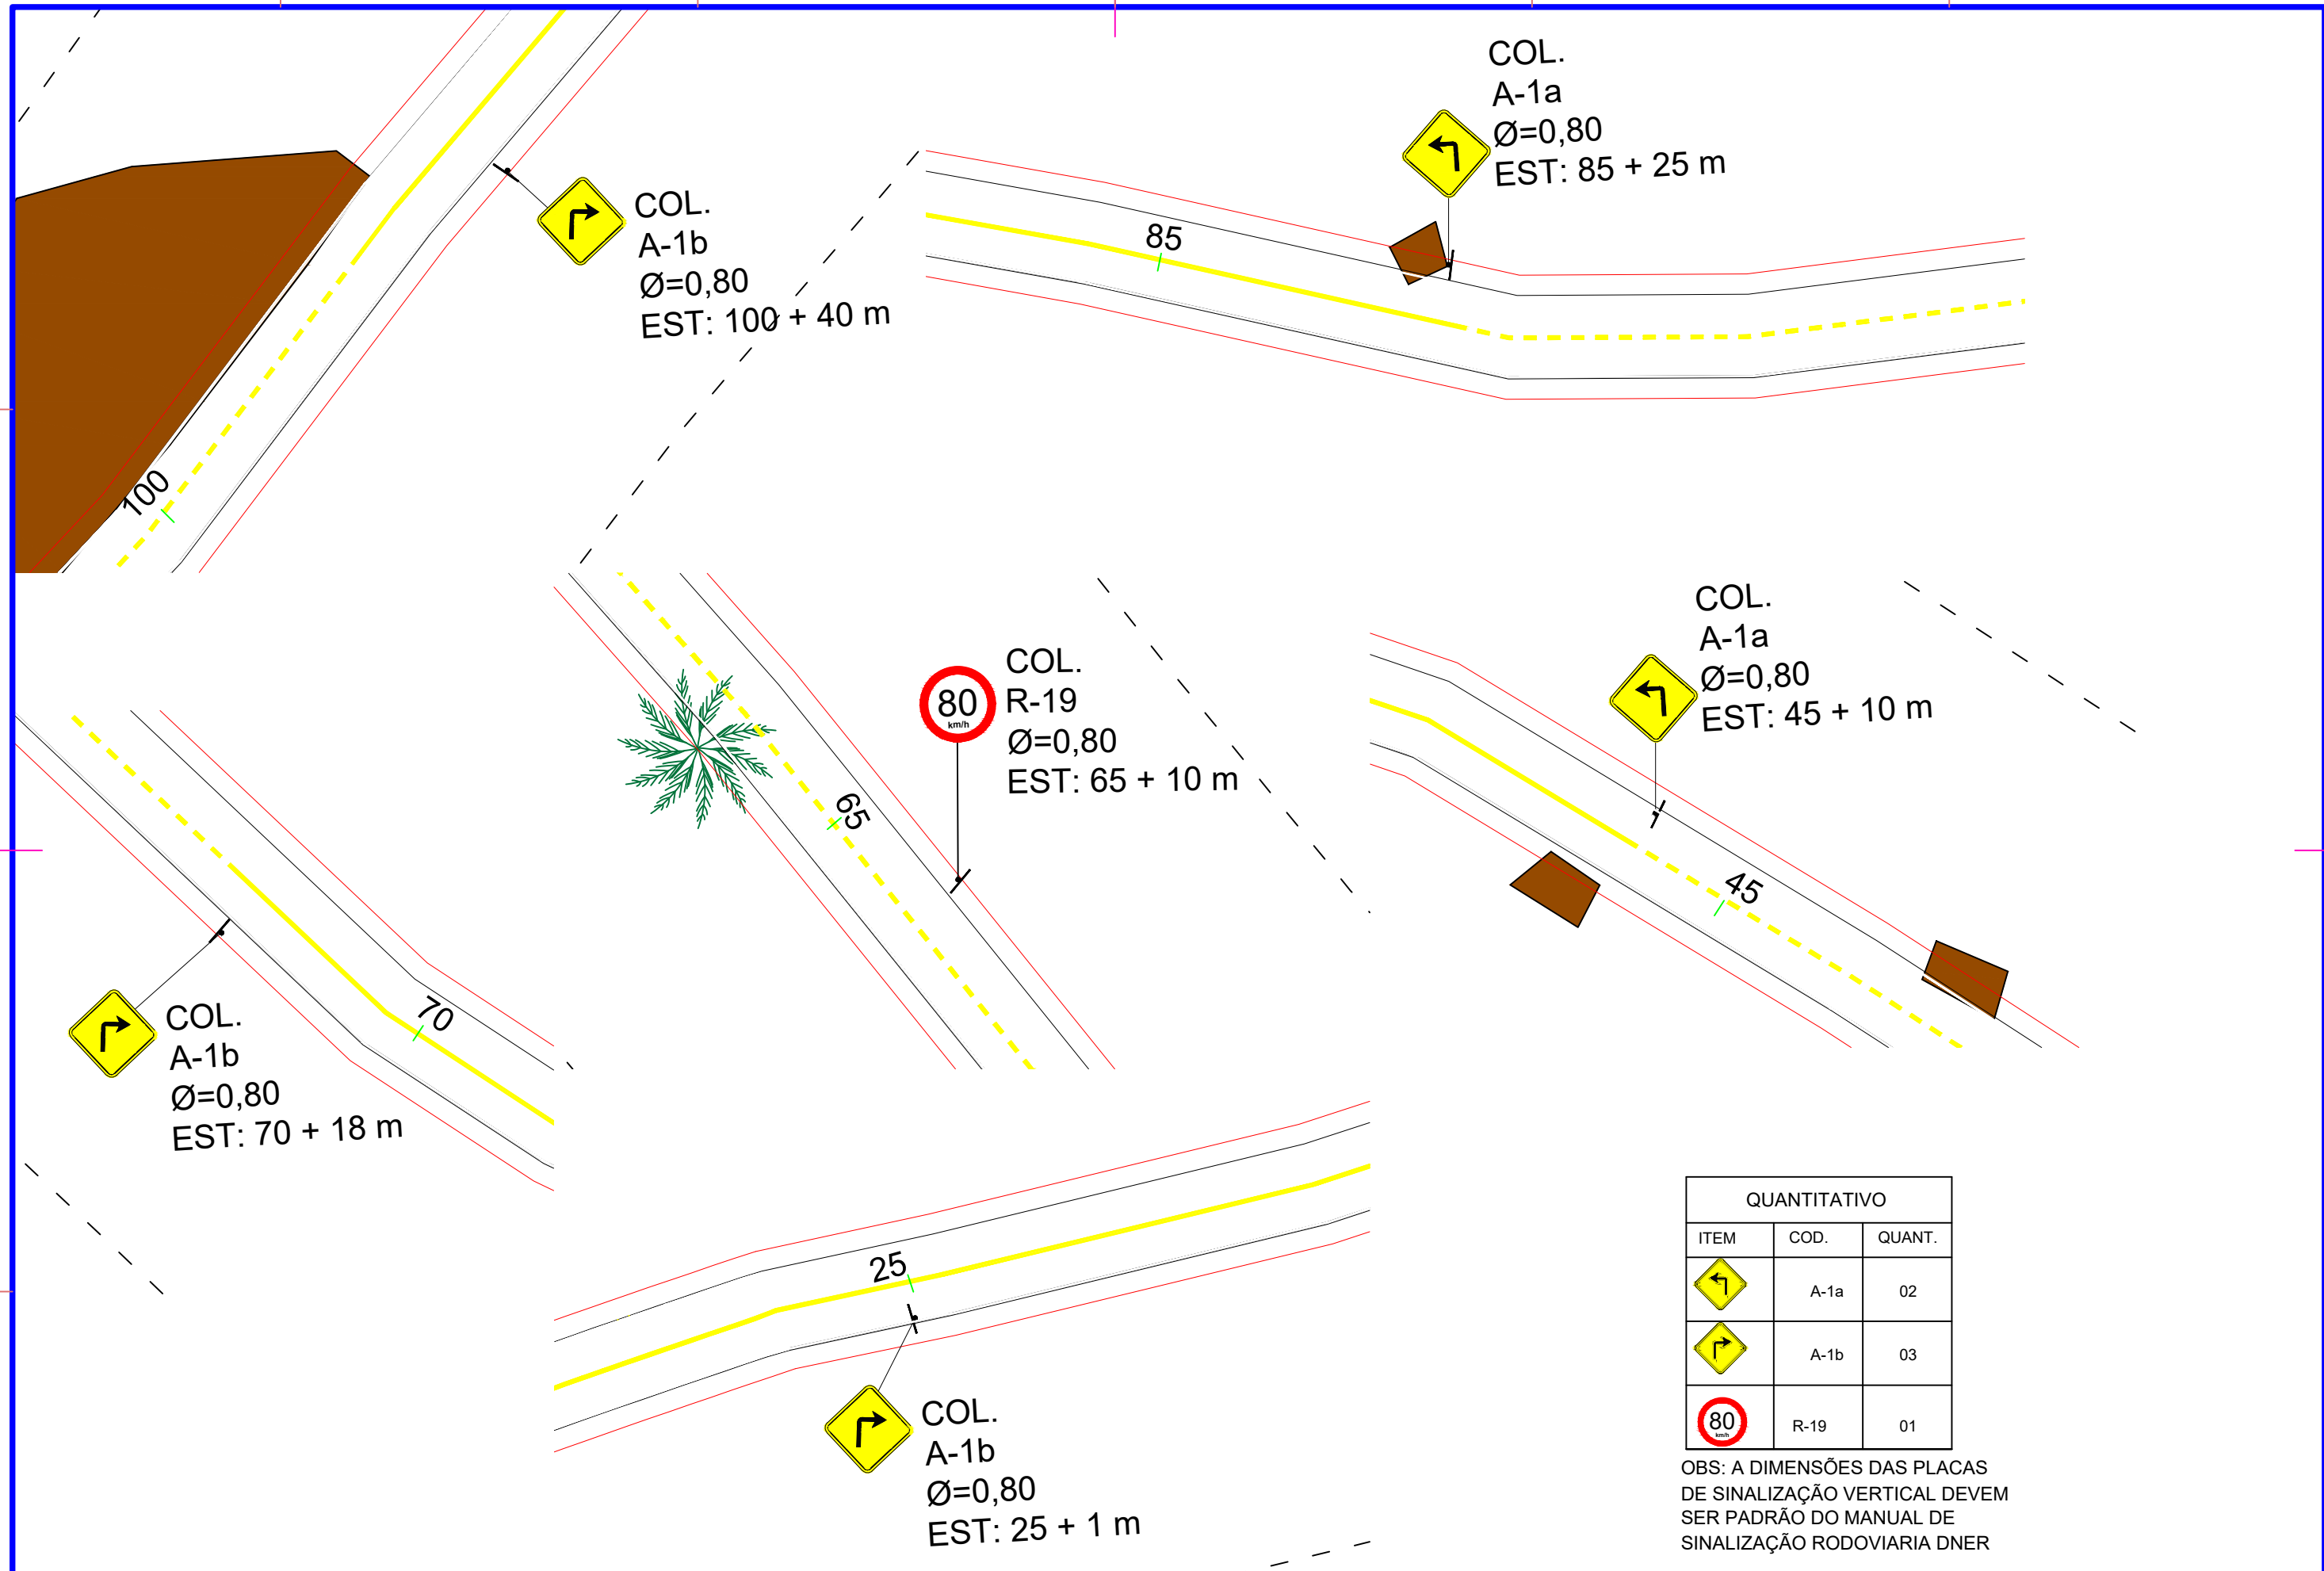

QUANTITATIVO		
ITEM	COD.	QUANT.
	A-1a	02
	A-1b	03
	R-19	01

OBS: A DIMENSÕES DAS PLACAS
DE SINALIZAÇÃO VERTICAL DEVEM
SER PADRÃO DO MANUAL DE
SINALIZAÇÃO RODOVIARIA DNER

PREFEITURA MUNICIPAL DE IVAIPORÃ

TITULO DA PRANCHA
PROJETO SINALIZAÇÃO

ESCALA
1:500

PRANCHA
02/05

PROJETO
PAVIMENTAÇÃO - ESTRADA DO OURO VERDE