


DETALHE "F" Placa de identificação de Logradouro

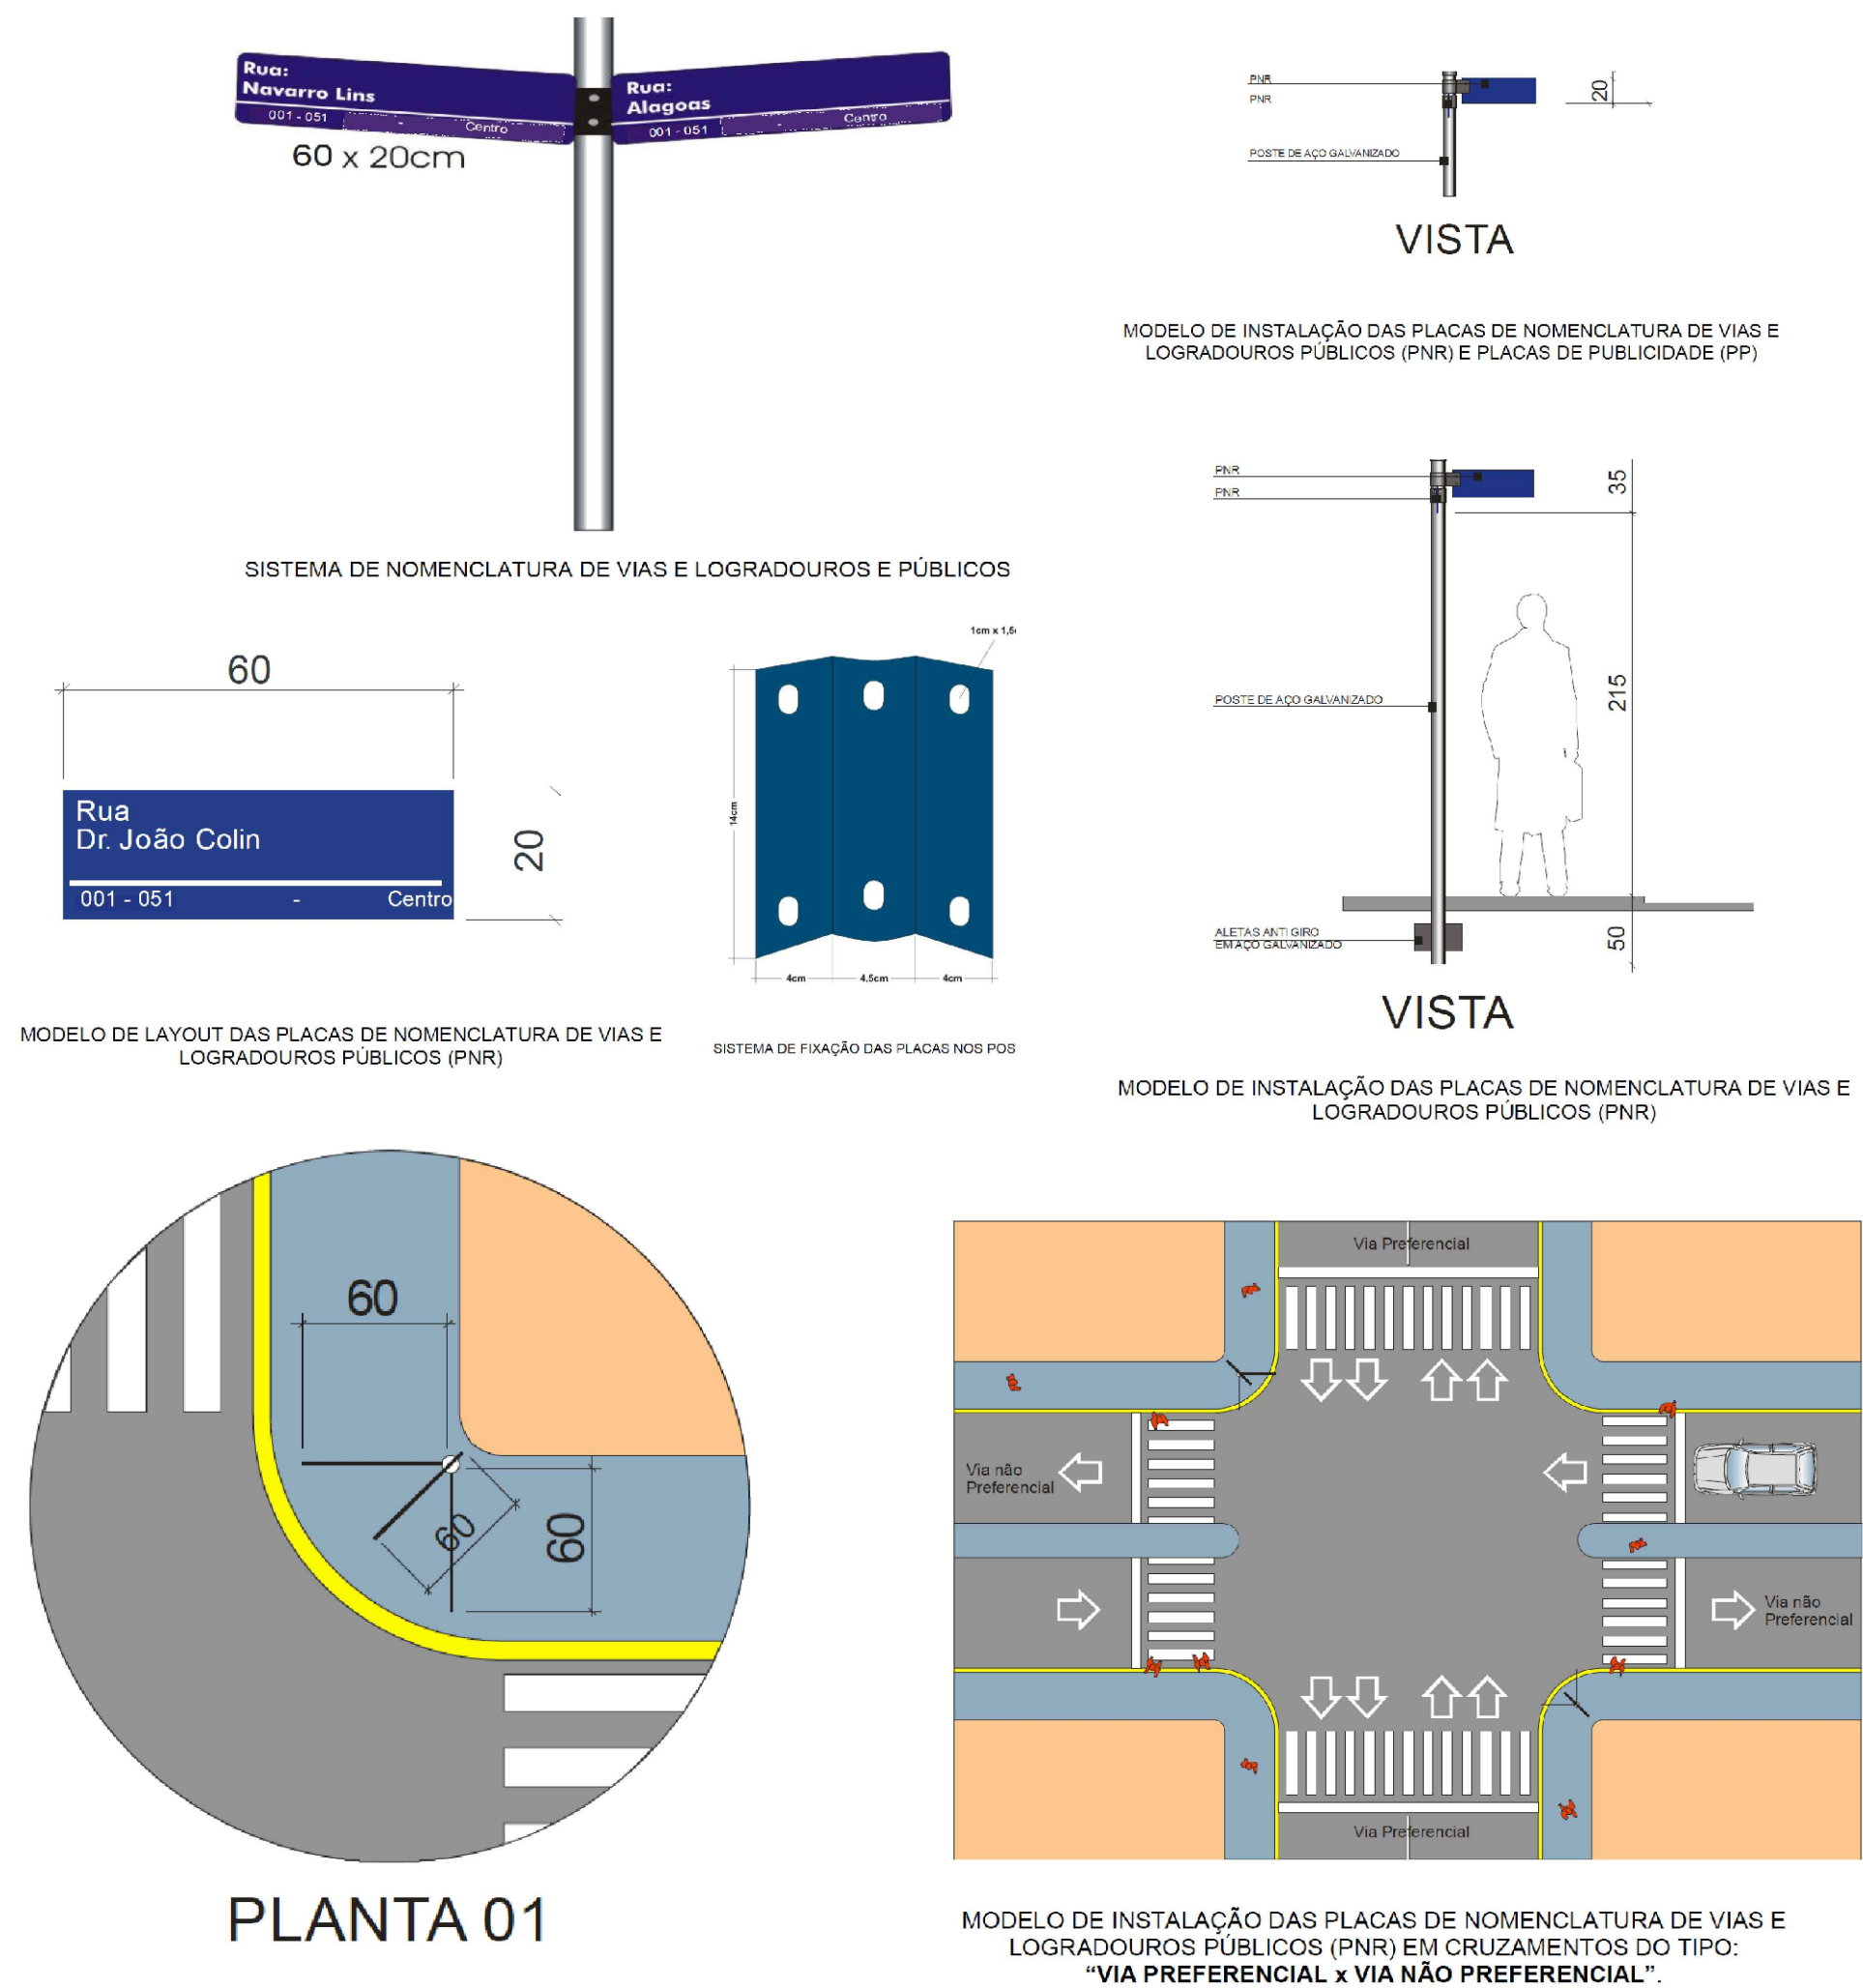

Características dos Sinais R-1


Sinal		Cor	
Forma	Código	Fundo	Branca
	R-2		
		Orla	Vermelha

A utilização das cores nos sinais de regulamentação **deve** ser feita obedecendo-se aos critérios abaixo e ao padrão *Munsell* indicado.

Cor	Padrão Munsell (PM)	Utilização nos sinais de regulamentação
vermelha	7,5 R 4/14	fundo do sinal R-1; orla e tarja dos sinais de regulamentação em geral.
preta	N 0,5	símbolos e legendas dos sinais de regulamentação.
branca	N 9,5	fundo de sinais de regulamentação; letras do sinal R-1.

R - red -vermelho
N - neutral (cores absolutas)

DETALHE "C" Placa de Sinalização Vertical



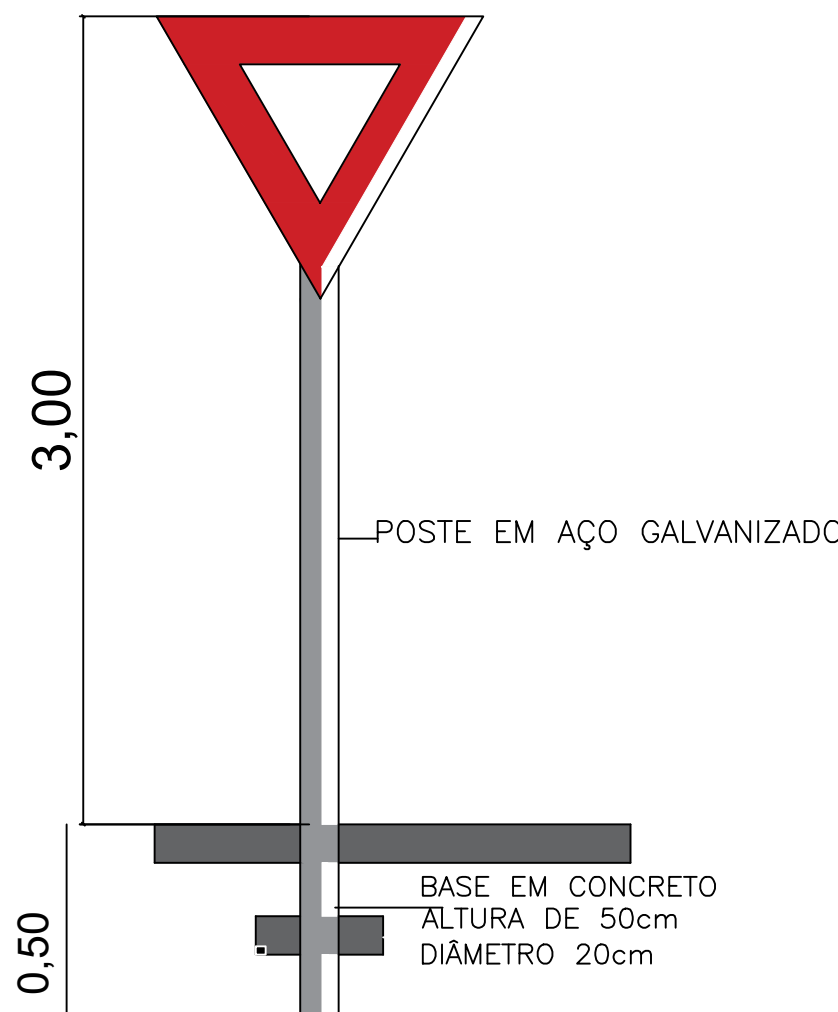


DETALHE "C" PLACA DE SINALIZAÇÃO VERTICAL


Dimensões mínimas - sinal de forma triangular - R-2

Via	Lado mínimo (m)	Orla mínima (m)
Urbana	0,75	0,10
Rural (estrada)	0,75	0,10
Rural (rodovia)	0,90	0,15
Áreas protegidas por legislação especial(*)	0,40	0,06


DETALHE "D" RAMPA DE ACESSO PARA P.N.E.

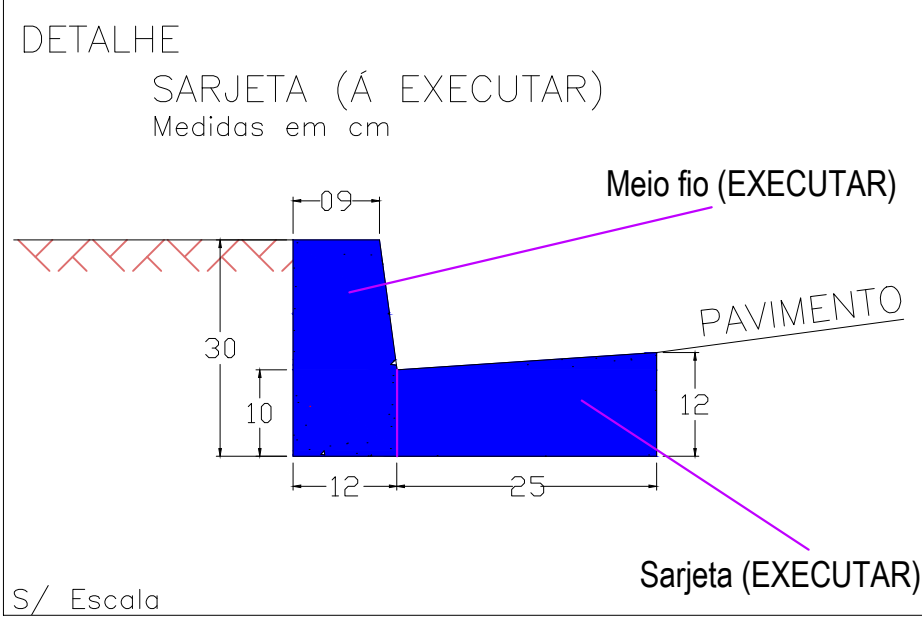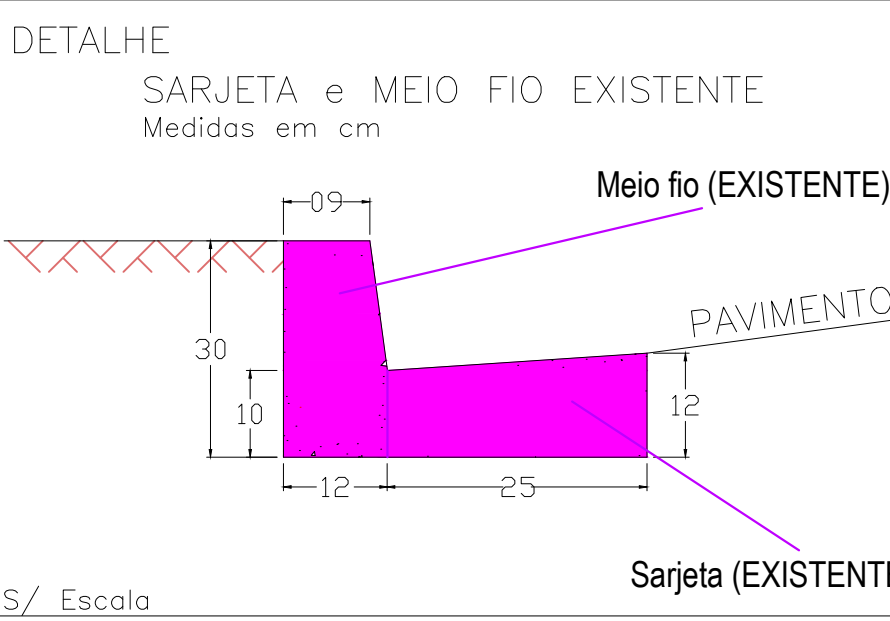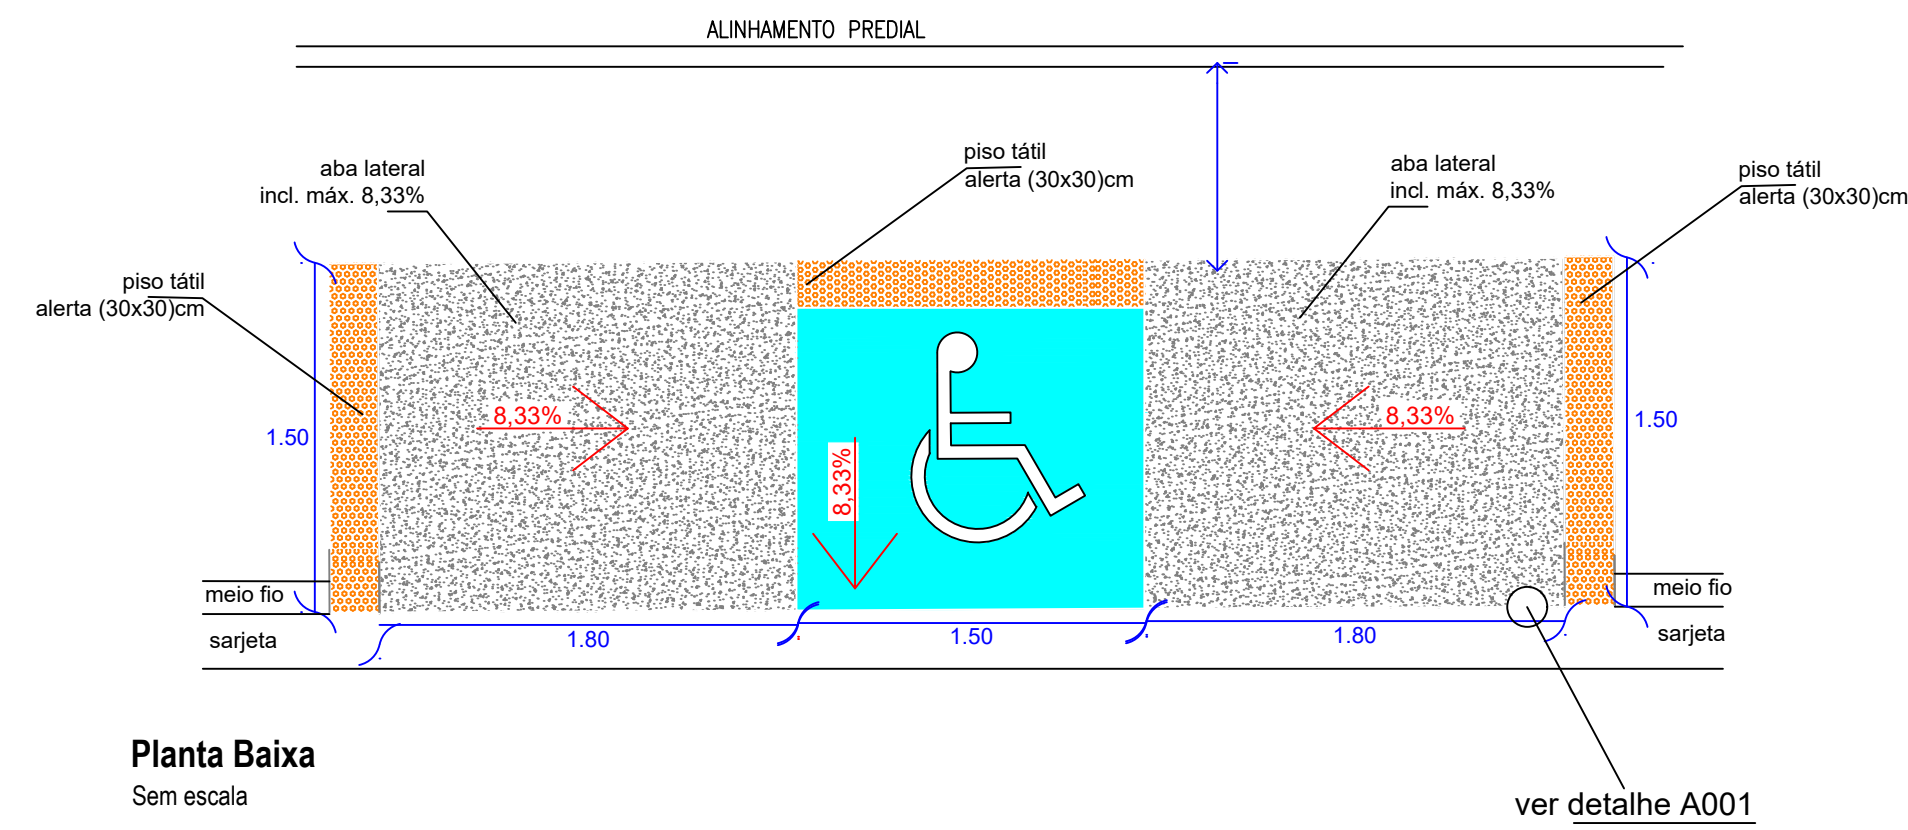


DETALHE "A" DIAGRAMAÇÃO DA LEGENDA "PARE"

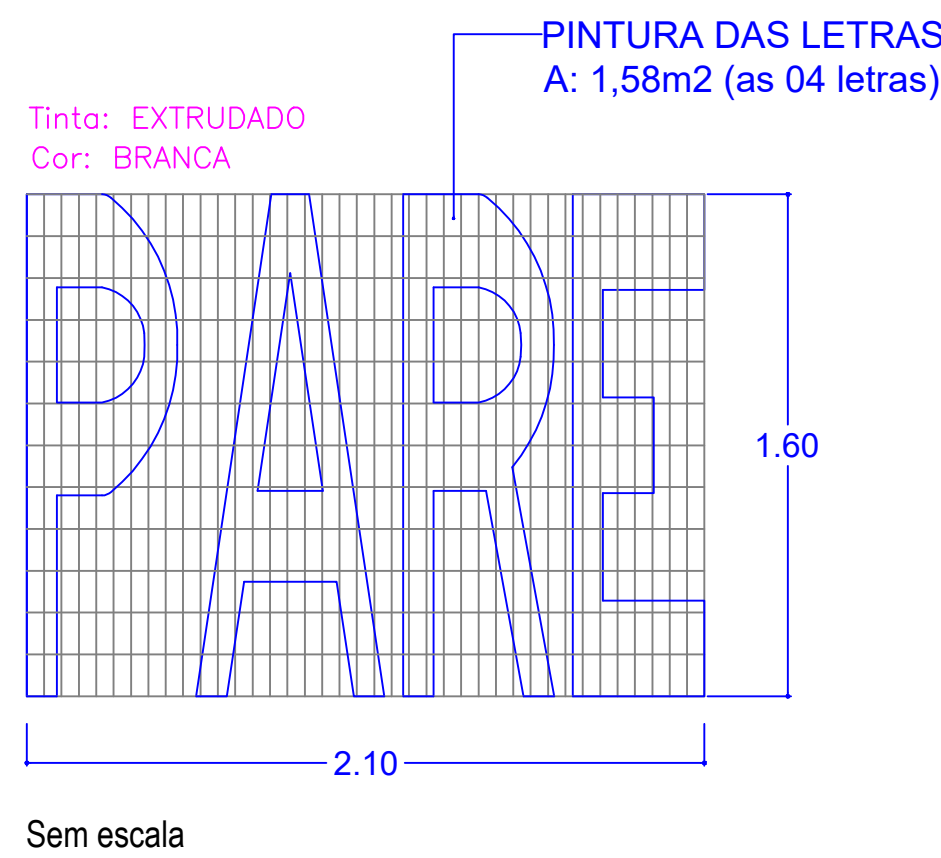


DETALHE "B" FAIXA DE PEDESTRE ZEBRADA E FAIXA DE RETENÇÃO

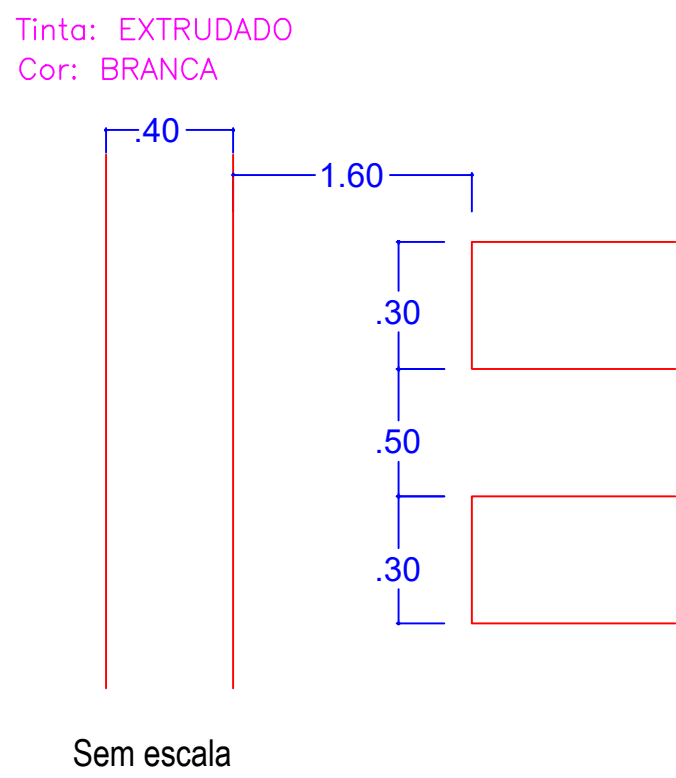

DETALHE CALÇADA "CE"

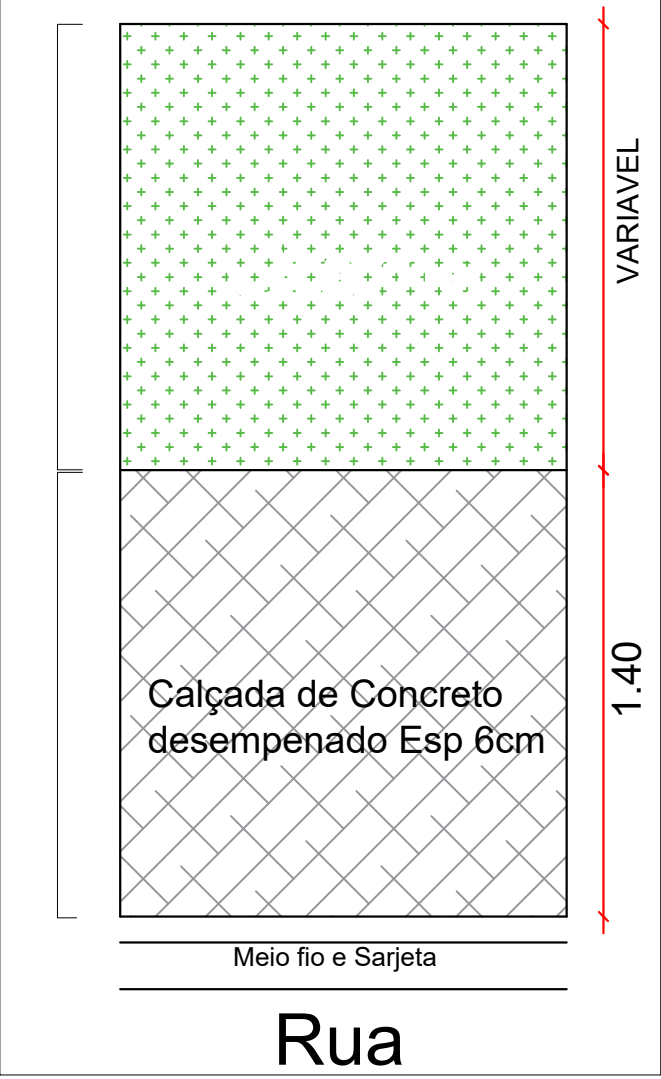

DETALHE "E" Placa de Sinalização Vertical

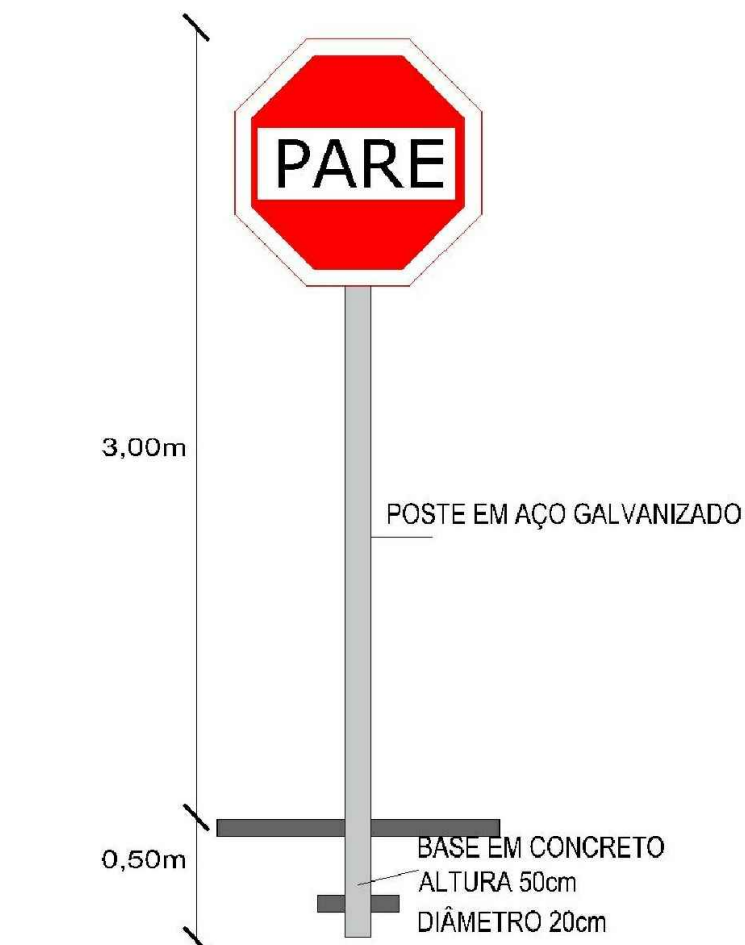

Proponente	PREFEITURA MUNICIPAL DE BARBOSA FERRAZ/ PR
Contrato n°	Número do processo 1029134-21/2016 - Convênio 828936
Empreendimento	Implantação de Pavimentação em Vias Públicas Urbanas do Município de Barbosa Ferraz/PR

PREFEITURA MUNICIPAL DE BARBOSA FERRAZ		
Conteúdo da prancha:		
PRANCHA DE DETALHES		
Proprietário:		
PREFEITURA MUNICIPAL DE BARBOSA FERRAZ CNPJ Nº.: 76.950.062/0001-26.		
Responsável Técnico:		
DIOGO D. ALMEIDA PEREIRA Engº Civil CREA-Pr 138479-D Fátima Khaleel Bitar Lucas Ribeiro JC		
Escala:	Data:	Prancha:
INDICADO	Julho/2017	02/04