



SEÇÃO TRANSVERSAL DUPLA

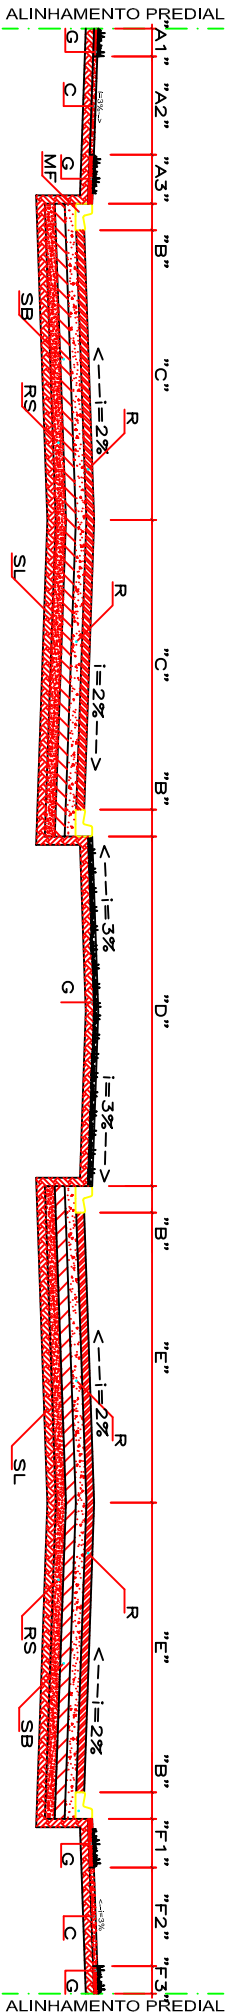

NOME DE RUAS/ AVENIDAS	"A1"	"A2"	"A3"	"B"	"C"	"D"	"E"	"F1"	"F2"	"F3"
AVENIDA COPACABANA	0.60	1.20	variável	0.32	3.80	6.56	3.80	variável	1.20	0.60

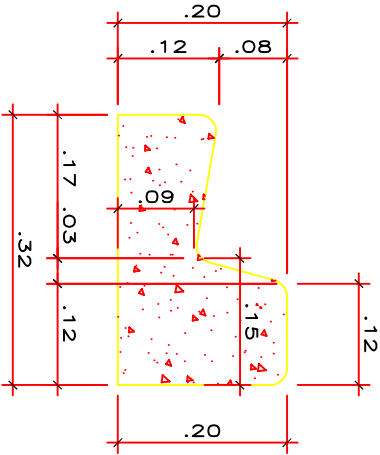

DETALHE MEIO FIO E SARJETA

ESCALA 1:10

CÓDIGO	SERVIÇOS	ESPECIFICAÇÕES	DIMENSÃO	PROCESSO n° 1025904-25/2015
R	REVESTIMENTO	CBUQ	4 cm	RUAS DIVERSAS
B	BASE	BRITA GRADUADA	15 cm	PROJETO MUNICIPAL: S. JORGE DO IVAI
SB	SUB-BASE			RESPONSÁVEL TÉCNICO:
RS	REFORÇO SUB-LEITO			CREA:
SL	SUB-LEITO			PROJETO N°:
MF	MEIO-FIO / SARJETA	EM CONCRETO		OBSERVAÇÕES:
C	CALÇADA / RAMPAS	EM CONCRETO	5 cm	DATA: Novembro/15
G	GRAMA	EM PLACAS		DESENHO: <i>24.5</i>