

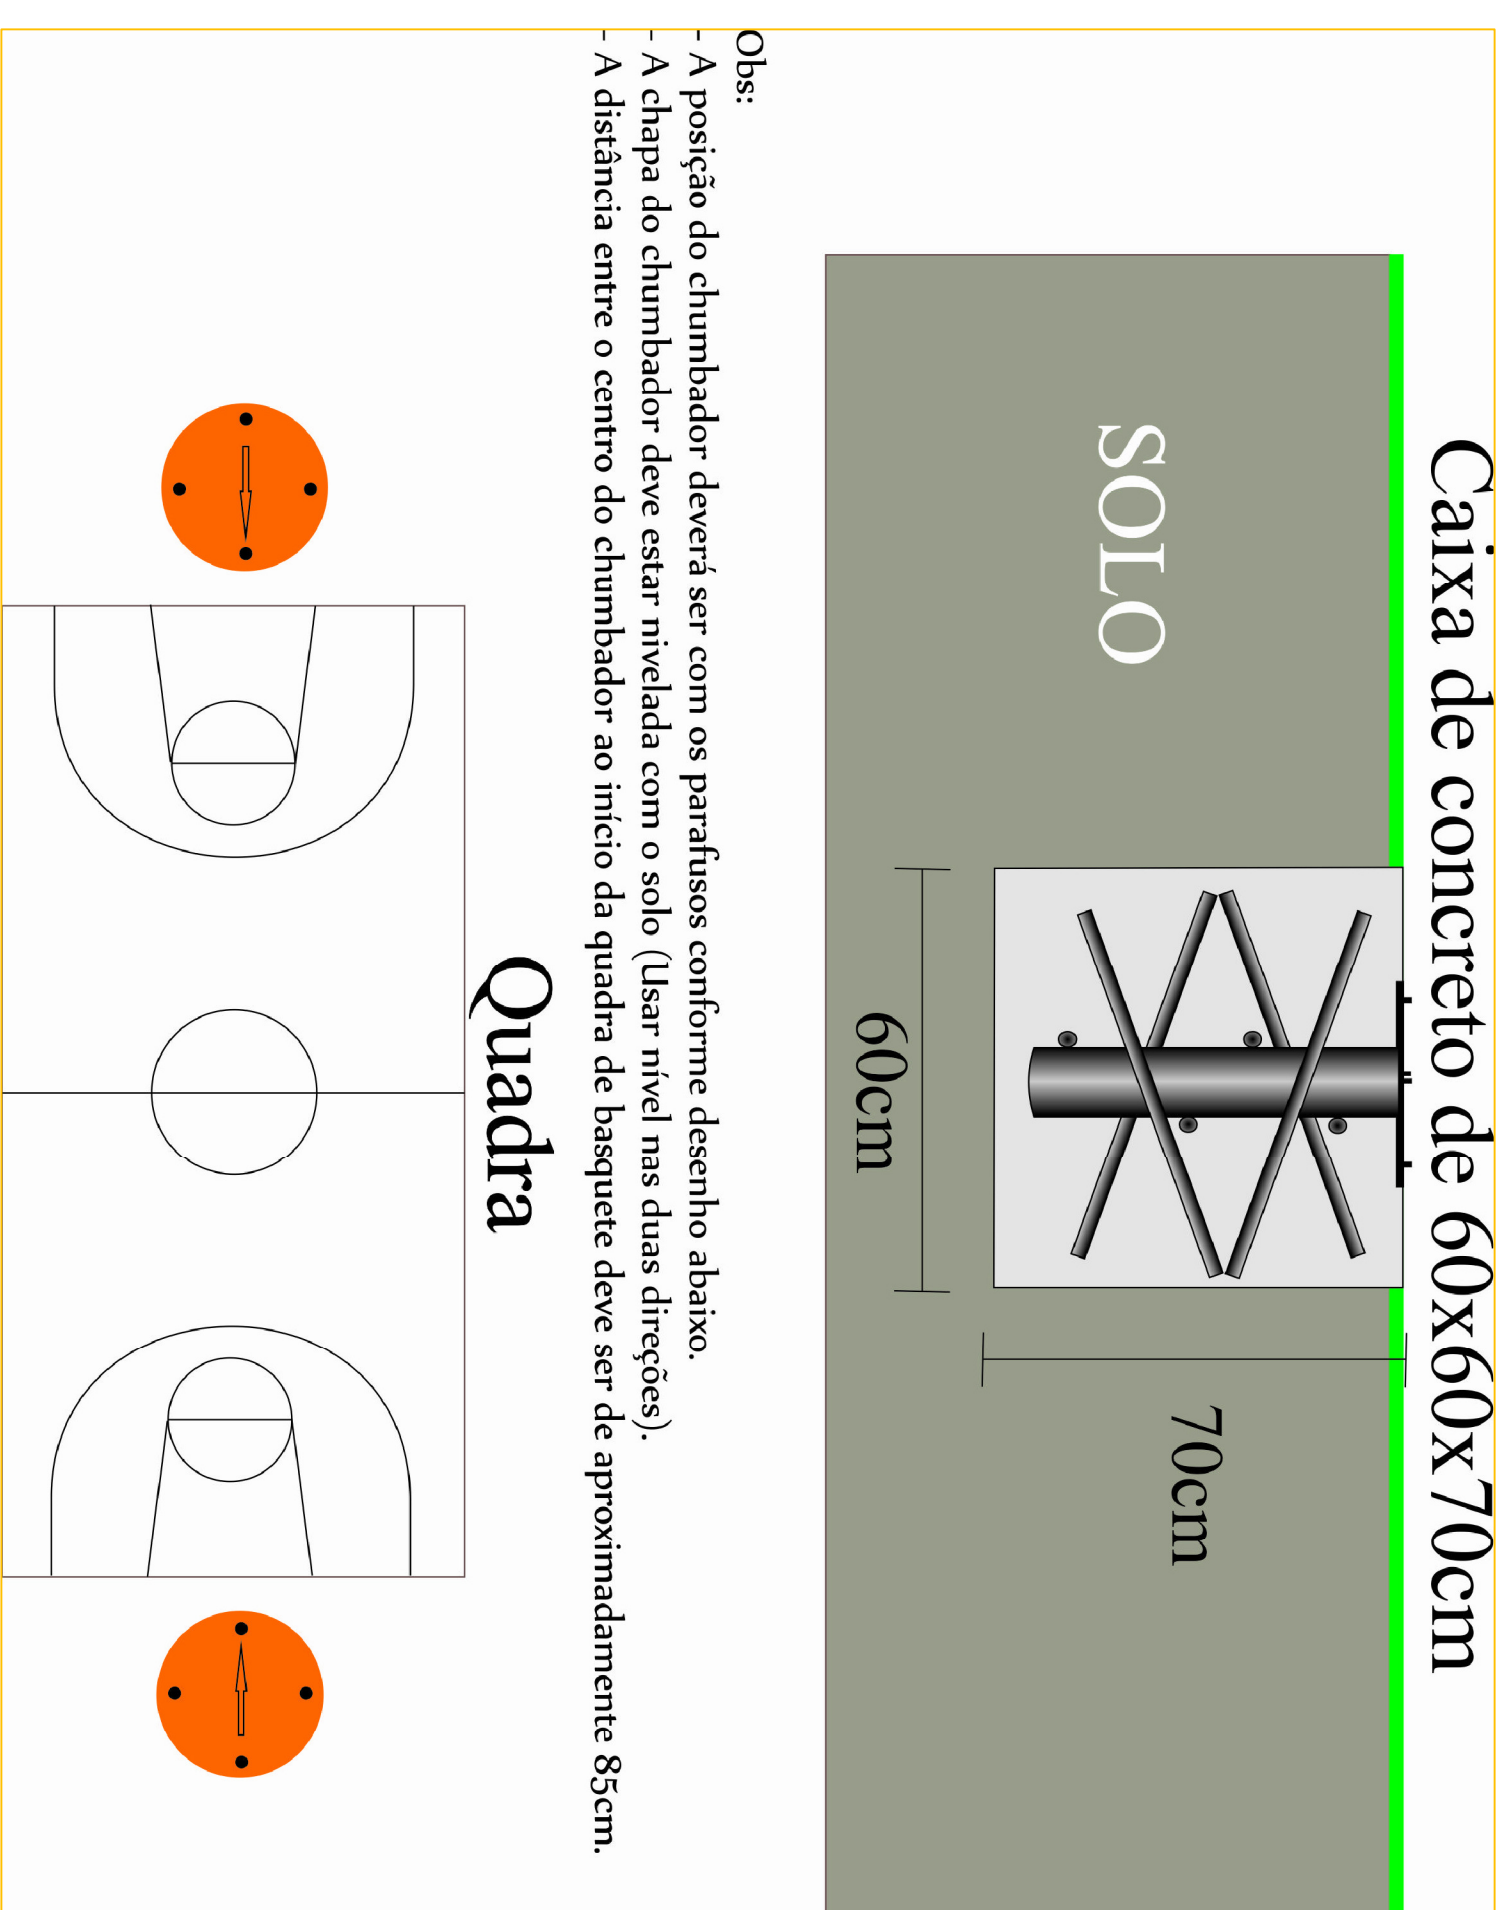
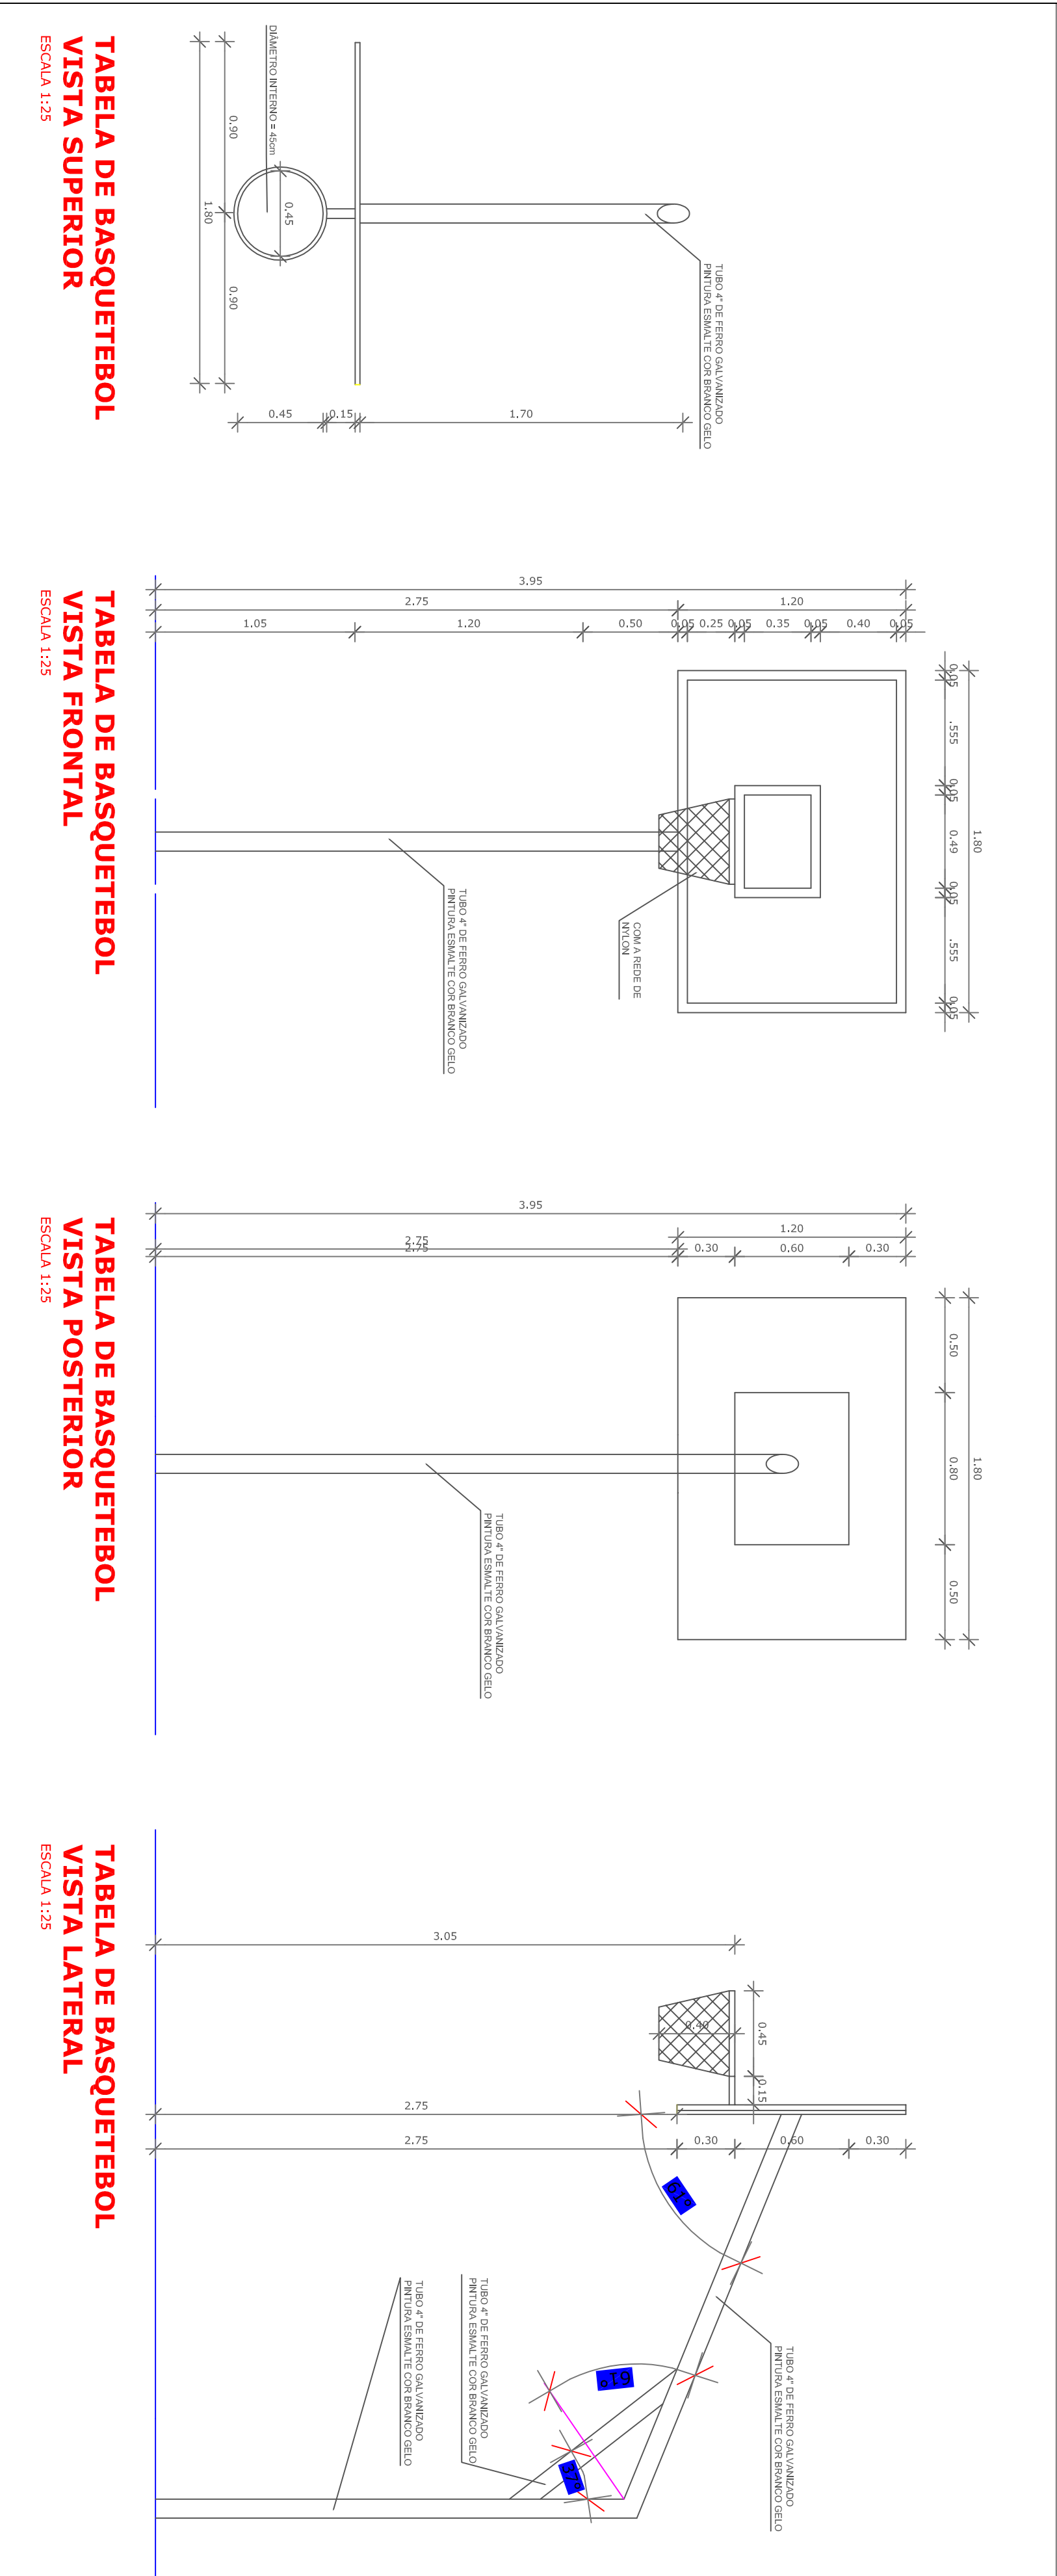


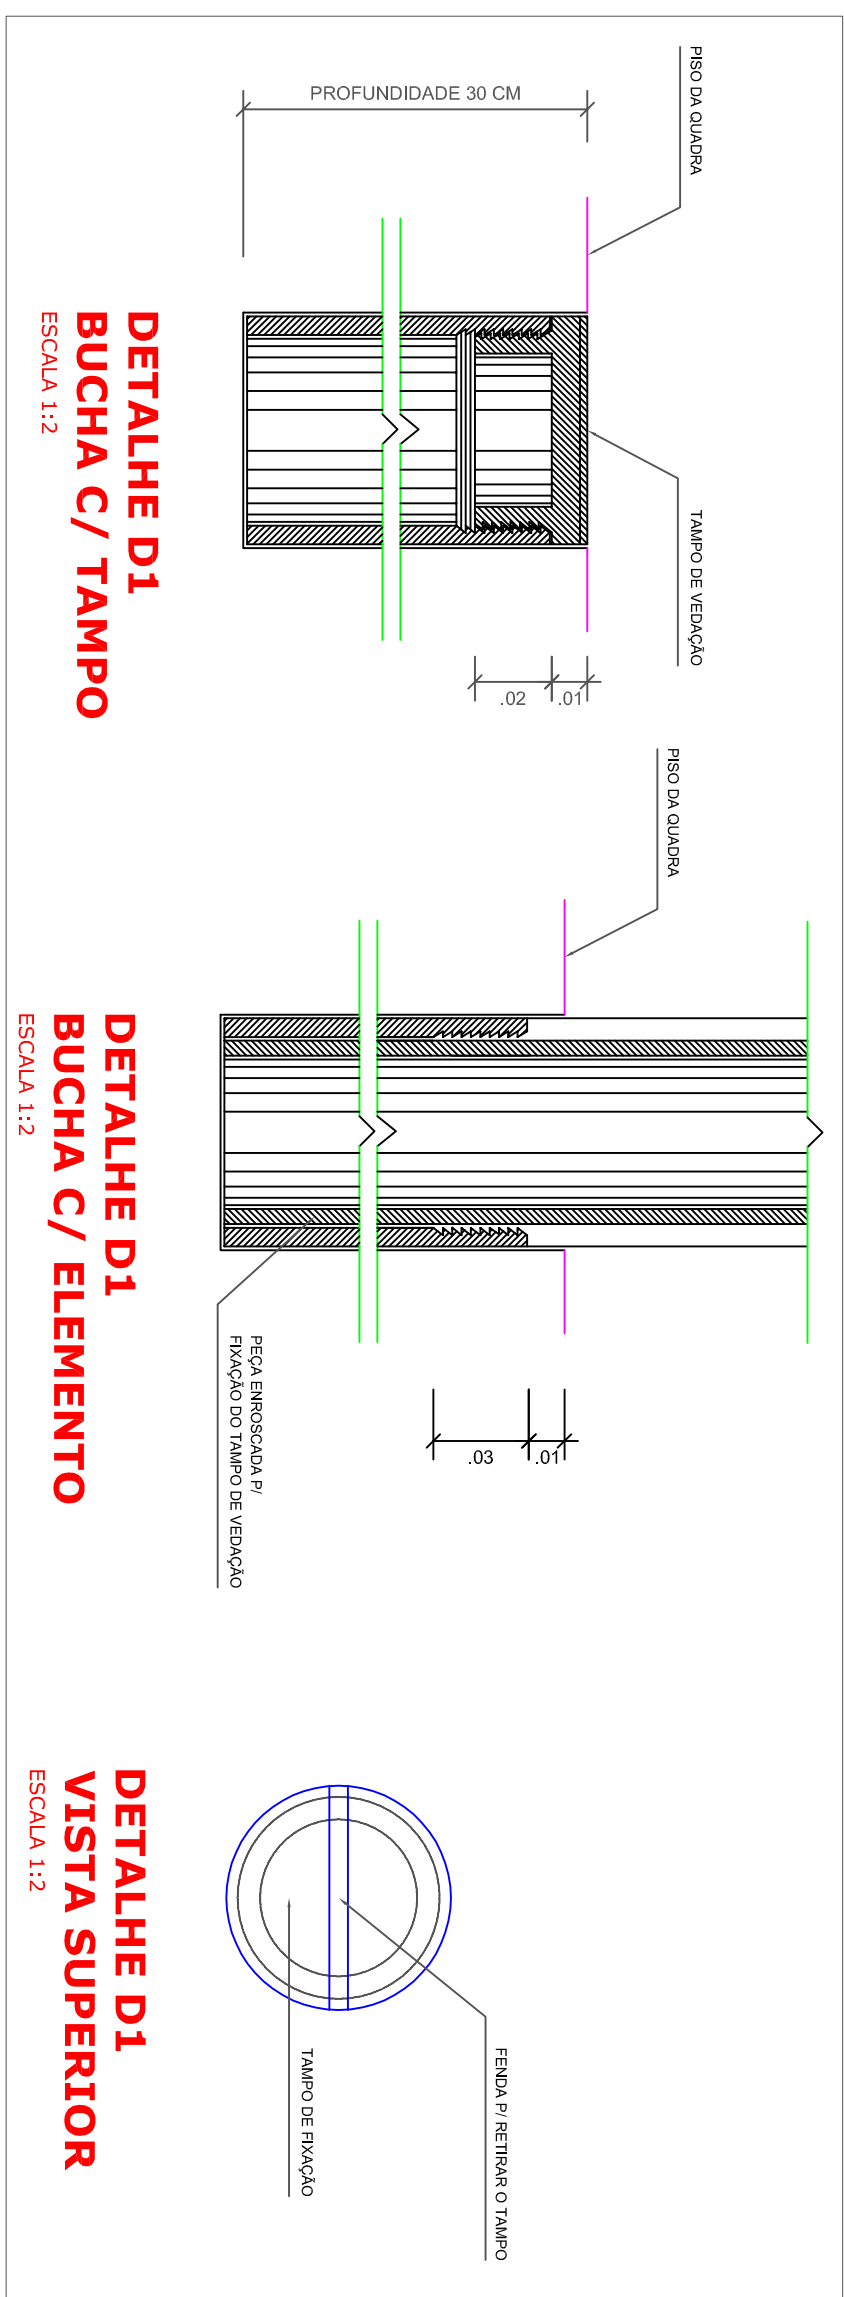


Proposante Contrato nº	PREFEITURA MUNICIPAL DE BARBOSA FERRAZ/PR Número do processo: 10352/14-07/2016 - Contrato 885/89
Empreendimento	CONSTRUÇÃO DE UMA QUADRA POLIESPORTIVA NA ILANDA EM BARBOSA FERRAZ/PR

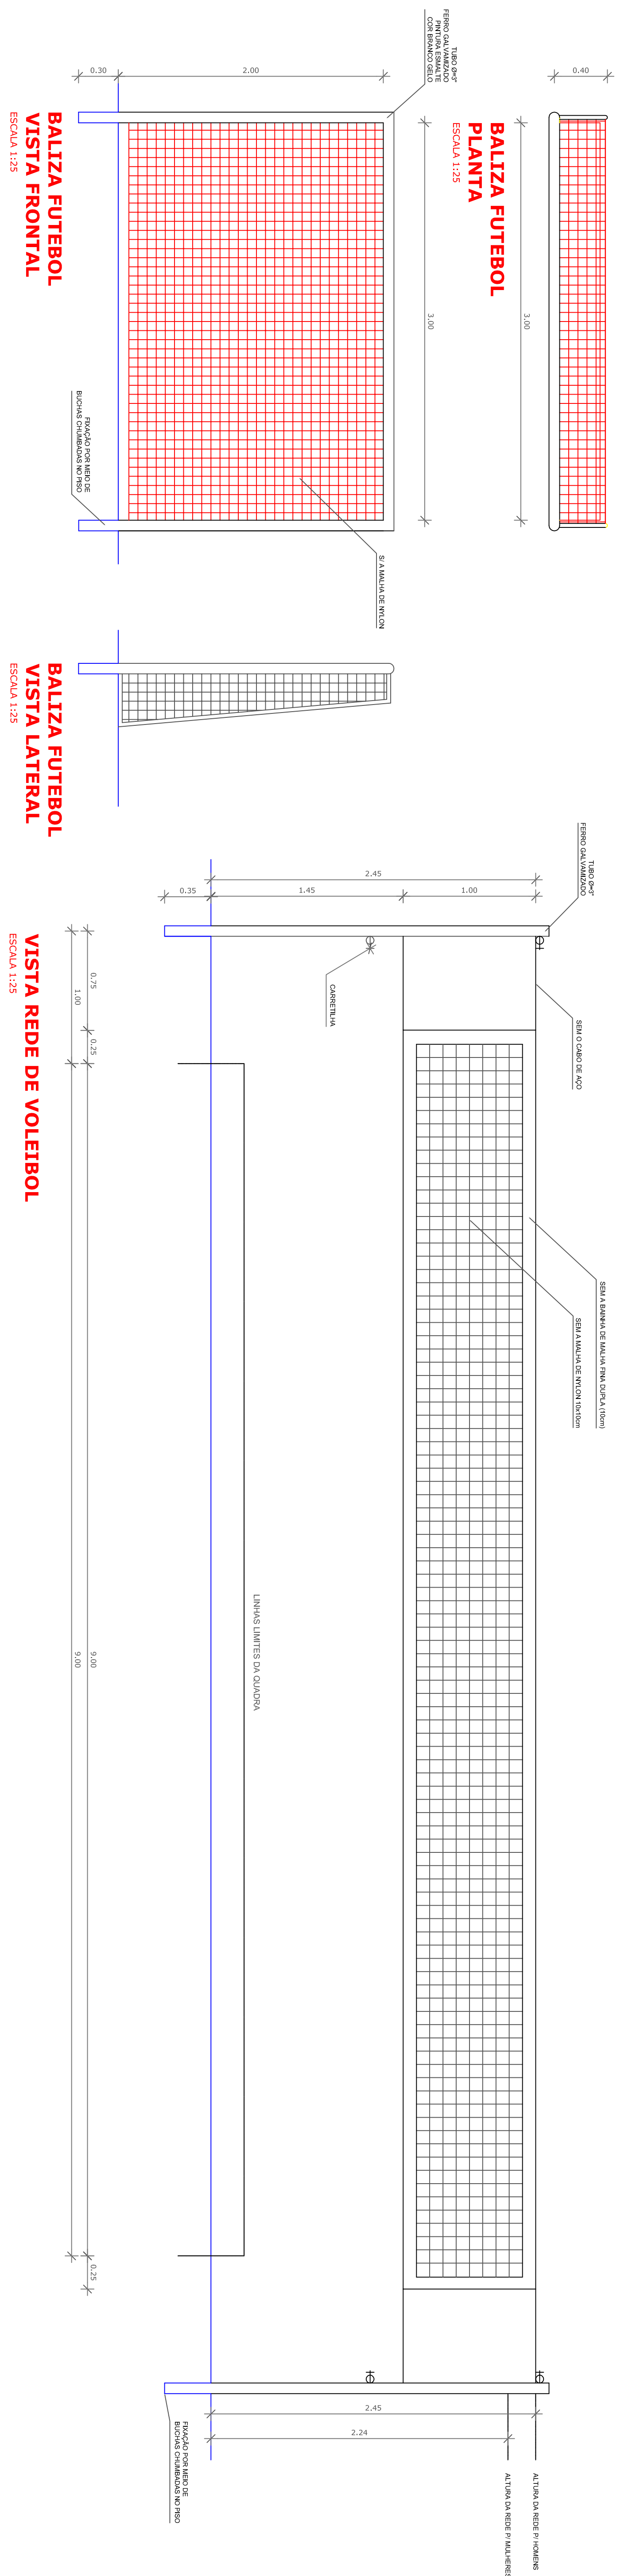


PREFEITURA MUNICIPAL DE BARBOSA FERRAZ/PR

Conteúdo da planilha:

Equipamentos para quadra poliesportiva (detalhes)
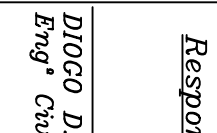
<u>Proprietário:</u>	PREFETURA MUNICIPAL DE BARBOSA FERRAZ CNPJ Nº.: 76.950.062/0001-26
<u>Responsável Técnico:</u>	 DIOGO D. ALMEIDA PEREIRA Engº Civil CREA-PR 138479-D

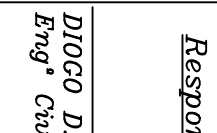

Planilha:

04/09