

TABELA VERGALHÕES - V.CA-02			
N	Diâmetro da barra	Comprimento total da barra	Marca do hospedeiro
4,2 mm			
N2	4,2 mm	9,60 m	V.CA-02
8,0 mm			
N12	8,0 mm	7,29 m	V.CA-02
N14	8,0 mm	7,62 m	V.CA-02
14,91 m			

TABELA VERGALHÕES - V.CA-01			
N	Diâmetro da barra	Comprimento total da barra	Marca do hospedeiro
4,2 mm			
N2	4,2 mm	9,60 m	V.CA-01
8,0 mm			
N12	8,0 mm	7,29 m	V.CA-01
N14	8,0 mm	7,62 m	V.CA-01
14,91 m			

TABELA VERGALHÕES - V.R-04			
N	Diâmetro da barra	Comprimento total da barra	Marca do hospedeiro
4,2 mm			
N5	4,2 mm	28,75 m	V.R-04
8,0 mm			
N22	8,0 mm	23,94 m	V.R-04
N23	8,0 mm	12,94 m	V.R-04
36,88 m			

TABELA VERGALHÕES - V.R-01			
N	Diâmetro da barra	Comprimento total da barra	Marca do hospedeiro
4,2 mm			
N5	4,2 mm	31,78 m	V.R-01
8,0 mm			
N24	8,0 mm	29,18 m	V.R-01
N26	8,0 mm	15,56 m	V.R-01
44,74 m			

TABELA VERGALHÕES - V.CA-03			
N	Diâmetro da barra	Comprimento total da barra	Marca do hospedeiro
4,2 mm			
N2	4,2 mm	10,91 m	V.CA-03
8,0 mm			
N16	8,0 mm	7,99 m	V.CA-03
N18	8,0 mm	8,32 m	V.CA-03
16,31 m			

TABELA VERGALHÕES - V.R-06			
N	Diâmetro da barra	Comprimento total da barra	Marca do hospedeiro
4,2 mm			
N5	4,2 mm	28,75 m	V.R-06
8,0 mm			
N22	8,0 mm	23,94 m	V.R-06
N23	8,0 mm	12,94 m	V.R-06
36,88 m			

TABELA VERGALHÕES - V.R-03			
N	Diâmetro da barra	Comprimento total da barra	Marca do hospedeiro
4,2 mm			
N5	4,2 mm	28,75 m	V.R-03
8,0 mm			
N22	8,0 mm	23,94 m	V.R-03
N23	8,0 mm	12,94 m	V.R-03
36,88 m			

TABELA VERGALHÕES - V.B-02			
N	Diâmetro da barra	Comprimento total da barra	Marca do hospedeiro
4,2 mm			
N6	4,2 mm	42,08 m	V.B-02
8,0 mm			
N28	8,0 mm	16,05 m	V.B-02
N30	8,0 mm	17,02 m	V.B-02
33,07 m			

TABELA VERGALHÕES - V.CA-04			
N	Diâmetro da barra	Comprimento total da barra	Marca do hospedeiro
4,2 mm			
N2	4,2 mm	10,91 m	V.CA-04
8,0 mm			
N16	8,0 mm	7,99 m	V.CA-04
N18	8,0 mm	8,32 m	V.CA-04
16,31 m			

TABELA VERGALHÕES - V.R-05			
N	Diâmetro da barra	Comprimento total da barra	Marca do hospedeiro
4,2 mm			
N5	4,2 mm	28,75 m	V.R-05
8,0 mm			
N22	8,0 mm	23,94 m	V.R-05
N23	8,0 mm	12,94 m	V.R-05
36,88 m			

TABELA VERGALHÕES - V.R-02			
N	Diâmetro da barra	Comprimento total da barra	Marca do hospedeiro
4,2 mm			
N5	4,2 mm	36,32 m	V.R-02
8,0 mm			
N29	8,0 mm	32,30 m	V.R-02
N31	8,0 mm	17,12 m	V.R-02
49,42 m			

TABELA VERGALHÕES - V.B-01			
N	Diâmetro da barra	Comprimento total da barra	Marca do hospedeiro
4,2 mm			
N6	4,2 mm	38,57 m	V.B-01
8,0 mm			
N25	8,0 mm	14,65 m	V.B-01
N27	8,0 mm	15,62 m	V.B-01
30,27 m			

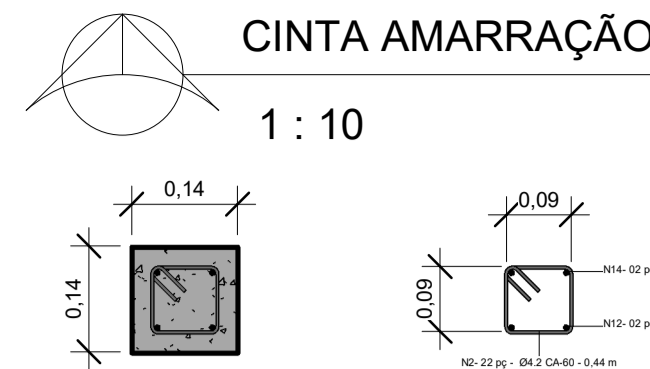
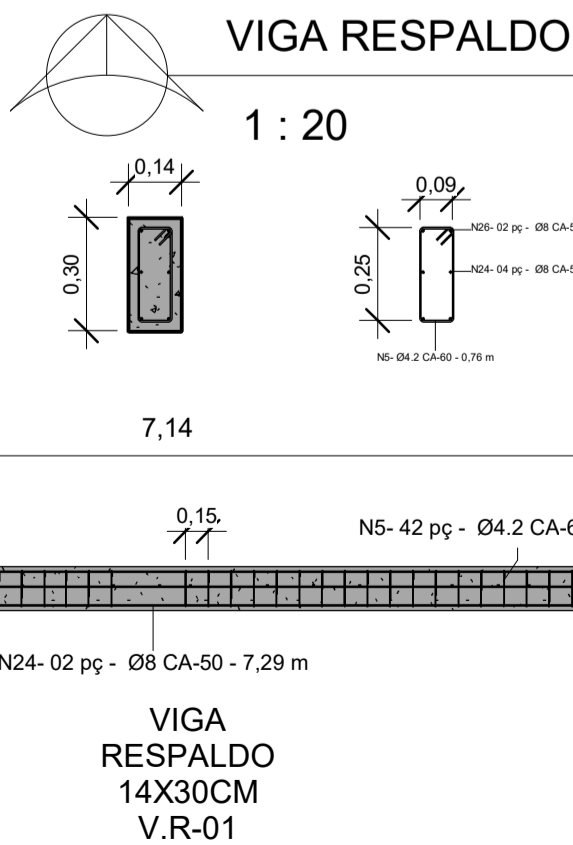
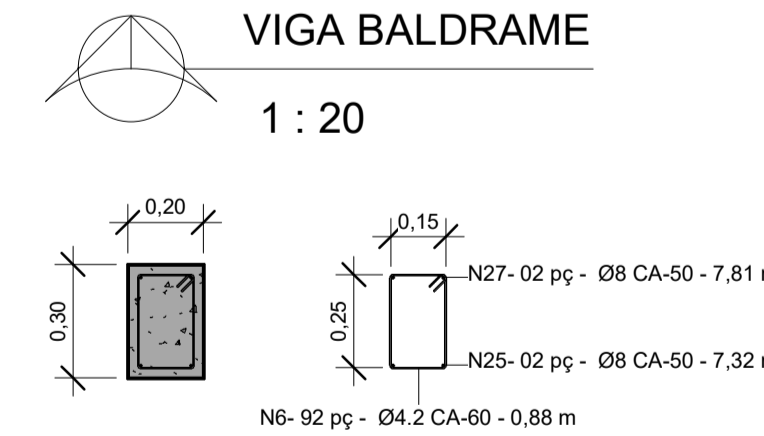
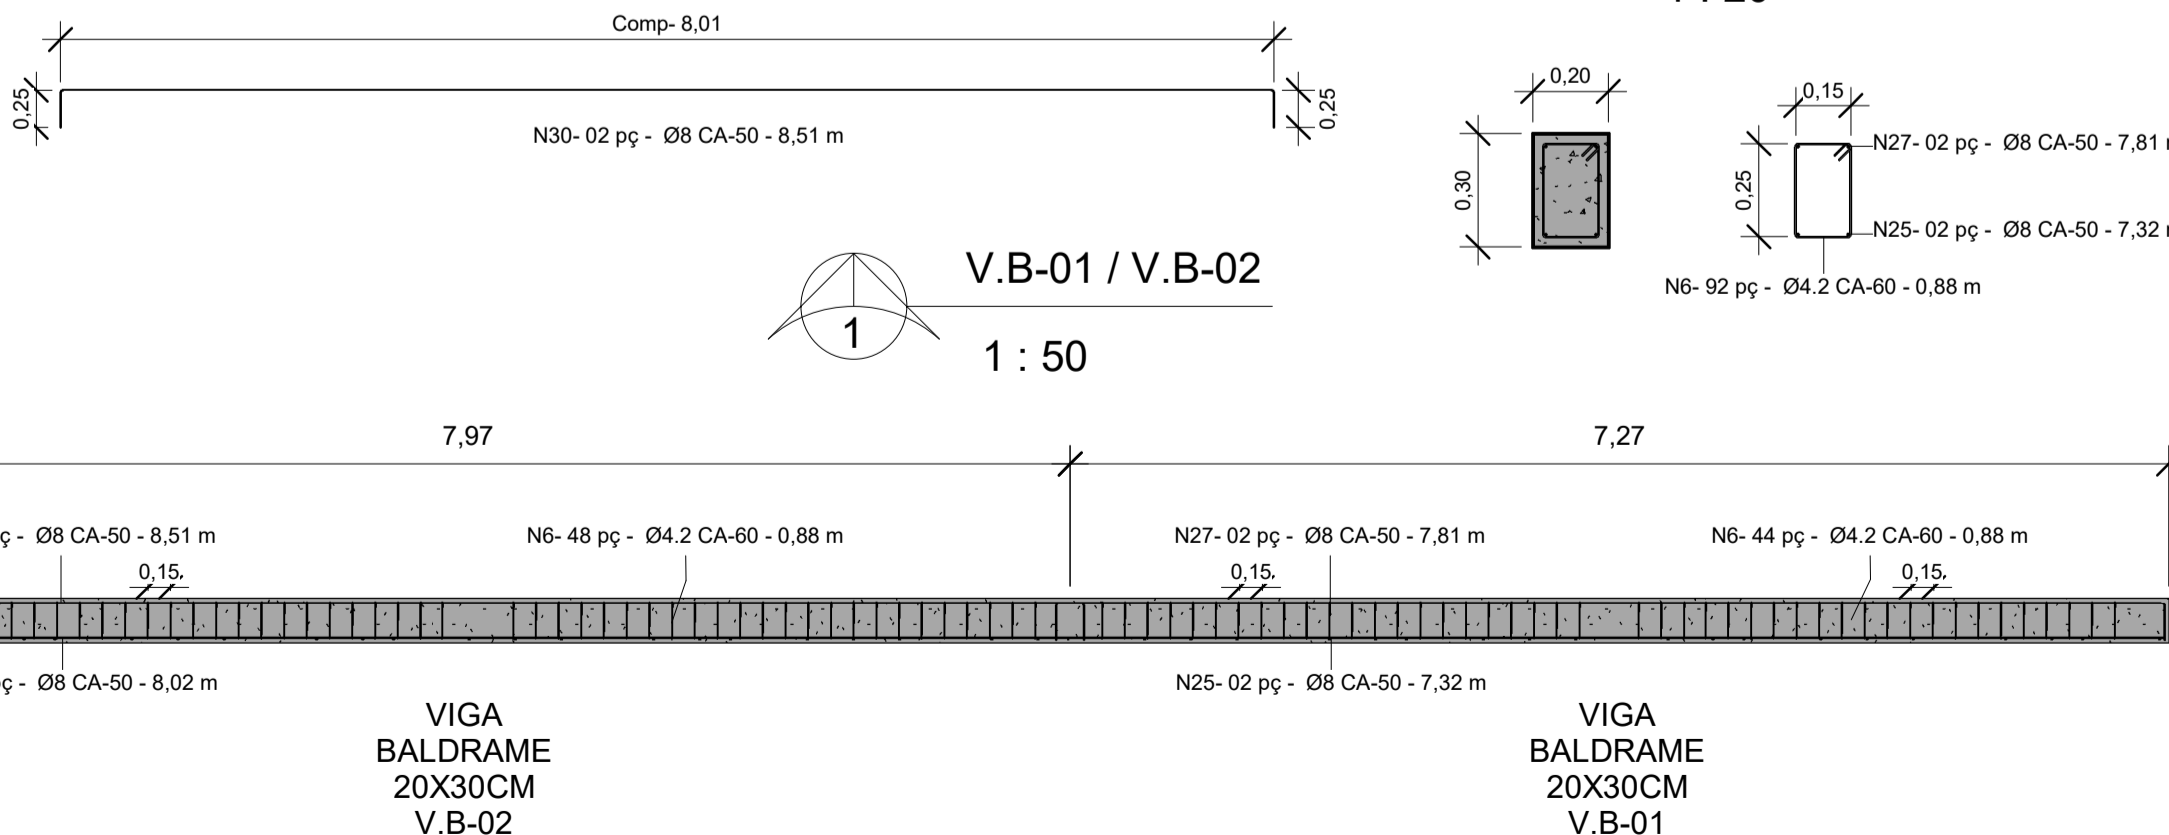


TABELA VERGALHÕES - V.CA-05			
N	Diâmetro da barra	Comprimento total da barra	Marca do hospedeiro
4,2 mm			
N2	4,2 mm	10,04 m	V.CA-05
8,0 mm			
N13	8,0 mm	7,49 m	V.CA-05
N15	8,0 mm	7,82 m	V.CA-05
15,31 m			

TABELA VERGALHÕES - V.CA-06			
N	Diâmetro da barra	Comprimento total da barra	Marca do hospedeiro
4,2 mm			
N2	4,2 mm	15,72 m	V.CA-06
8,0 mm			
N20	8,0 mm	11,31 m	V.CA-06
N21	8,0 mm	11,64 m	V.CA-06
22,95 m			

PROJETO ESTRUTURAL
VIGAS

FOLHA
02/02

PREFEITURA MUNICIPAL DE FIGUEIRA-PR
PROPRIETÁRIO

CONCLUSÃO DE COZINHA PILOTO
OBRA

FIGUEIRA - ESTADO DO PARANÁ
CIDADE

RUA PESSEGUEIRO, S/N - PARQUE INDUSTRIAL
ENDEREÇO

LOCALIZAÇÃO
SITUAÇÃO S/ ESCALA

ART nº : 20172617830

INFORMAÇÕES DO LOTE
QUADRA.....
LOTE.....
CADASTRO.....
MATRÍCULA.....
LOCAL: RUA PESSEGUEIRO
ESQUINA COM A RUA
MARANHÃO

Prefeito Municipal
VALDIR GARCIA

Responsável Técnico
FÁBIA ROBERTA P. ELEUTÉRIO DE OLIVEIRA
Crea SP nº 508.345.854-4/D - Visto Pr nº 145077

ÁREA:
ÁREA DO TERRENO: 479,06 m²
ÁREA DE REFORMA: 185,90 m²
ÁREA DE CONSTRUÇÃO: 112,22 m²
ÁREA LIVRE: 180,94 m²

DESENHISTA: MARCOS ELEUTÉRIO
Data: 14/06/2018