



PERFIL TRANSVERSAL

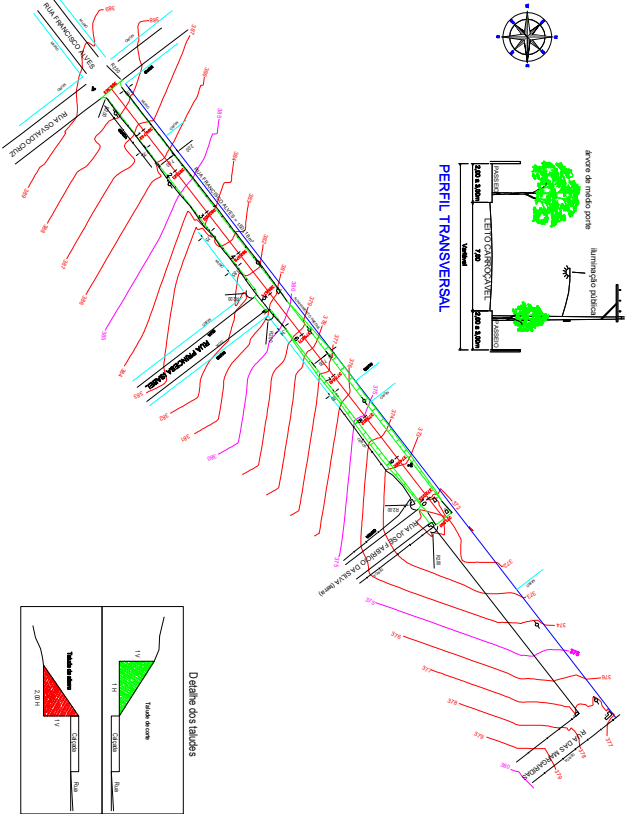


PROJETO DE TERRAPLENAGEM

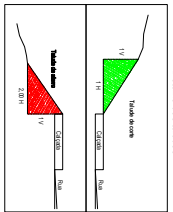

Detalhe dos bueiros

VOLUME DE CORTE = 396,00 m³
VOLUME DE ATERRO = 437,74 m³

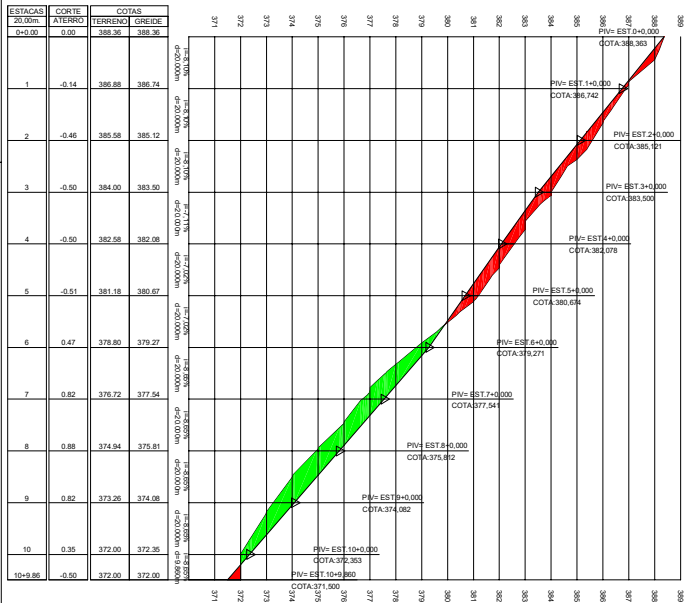

PERFIL DA RUA FRANCISCO ALVES

PROJETO DE TERRAPLENAGEM		FOINHA 02/02
denominação CORTES DO SISTEMA VIÁRIO A SER IMPLANTADO		
interseção MUNICÍPIO DE MARAPOLIS		
título PROJETO DE TERRAPLENAGEM PARA PAVIMENTAÇÃO ASFALTICA		
local RUA FRANCISCO ALVES		
trecho TRECHO ENTRE A RUA OSVALDO CRUZ ATE A RUA JOSÉ FABRICIO DA SILVA		
cidade MARAPOLIS E COMARCA DE ADAMANTINA - SP.		
data OUTUBRO DE 2021	escala 1:1000	
autor Alexandre Perico Joaquim	projetado MUNICÍPIO DE MARAPOLIS	

PROJETO DE TERRAPLENAGEM

FOLHA
02/02

DENOMINAÇÃO:

COTAS DO SISTEMA VIÁRIO À SER IMPLANTADO

INTERESSADO:

MUNICÍPIO DE MARIÁPOLIS

FINALIDADE:

PROJETO DE TERRAPLENAGEM PARA PAVIMENTAÇÃO ASFÁLTICA

LOCAL:

RUA FRANCISCO ALVES

TRECHO ENTRE A RUA OSVALDO CRUZ ATÉ A RUA JOSÉ FABRÍCIO DA SILVA

CIDADE:

MARIÁPOLIS E COMARCA DE ADAMANTINA – SP.


DATA:

OUTUBRO DE 2021

ESCALA:

1:1000

Responsável Técnico:

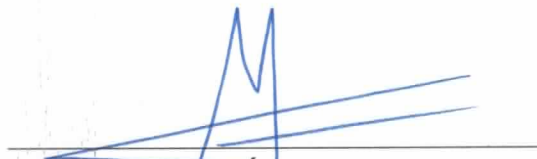

ALEXANDRE PÉRICO JOAQUIM
ENGENHEIRO AMBIENTAL/CIVIL - CREA-SP nº 5069022567
ART Nº 28027230211503297
Avenida Ademar de Barros, nº 120 - Sala nº 701, Centro, Adamantina/SP
CONDOMÍNIO CENTRO EMPRESARIAL DE ADAMANTINA
Contato - (18) 9-9668-6492 / e-mail: alexandrepericoj@gmail.com

Proprietário:



Ricardo Mitsuru Watanabe
PREFEITO MUNICIPAL

MUNICÍPIO DE MARIÁPOLIS

CNPJ: 51.405.231/0001-16

C A R I M B O

Aprovações: