


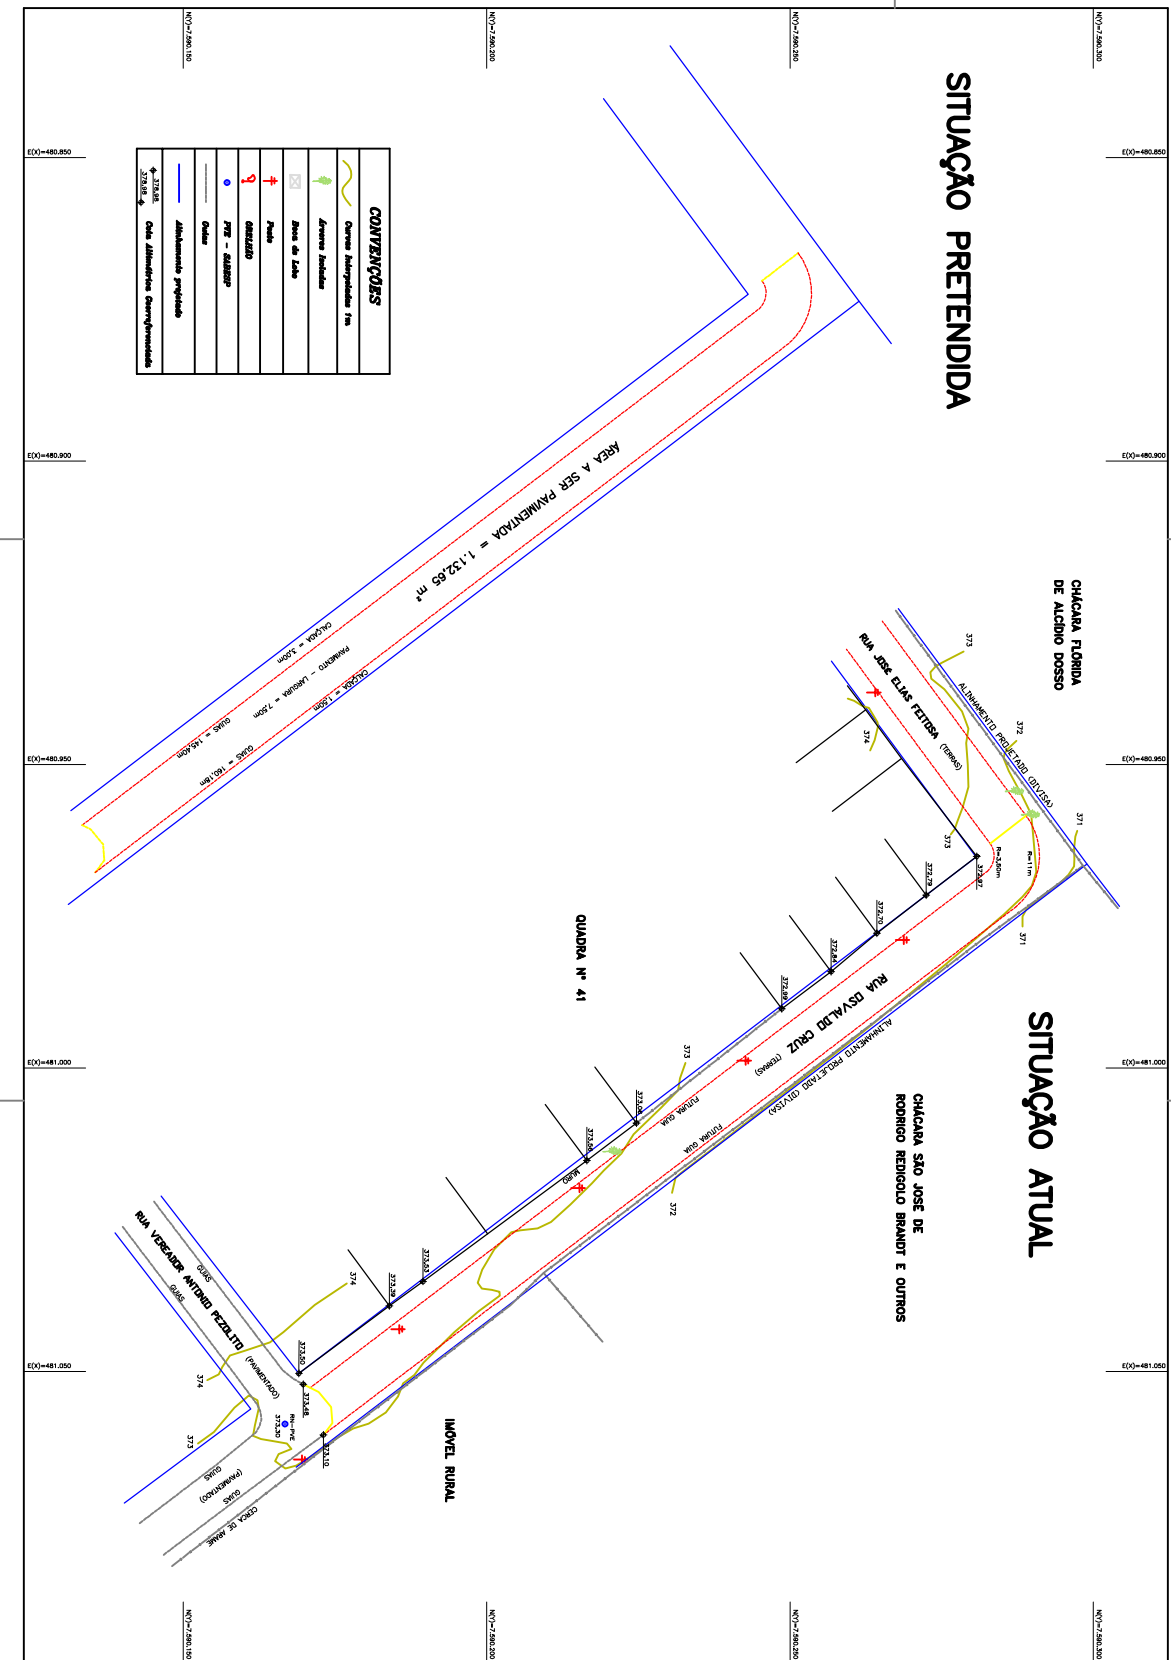

REFERENCIA - COORDENADAS UTM-SIRGAS2000			
Verbo	N (Y)	E (X)	Cota
Banco/Ponto	7.590.198,11	480.538,88	378,98

Topografia Dantas
JAIR DANTAS DE FIGUEIREDO & CIA LTDA-ME

JAIR DANTAS DE FIGUEIREDO & CIA LTDA-ME
CNPJ: 14.225.946/0001-60 E-Mail: jairdantas@hotmart.com
Fones: 18-3651.1728 / Cel: 18-8784.3567
Adamantina/SP.

LEVANTAMIENTO PLANIALTIMETRICO

DENOMINAÇÃO:
VIA PÚBLICA A SER PAVIMENTADA

PROPRIETARIO:
MUNICIPIO DE MARIÁPOLIS

ELABORAR PROJETOS PARA PAVIMENTAÇÃO ASFALTICA

LOCAL, MUNICIPIO, COMARCA E ESTADO:

RUA OSVALDO CRUZ - QUADRA Nº 41
CIDADE DE MARIPOLIS E COMARCA DE ADAMANTINA - SP.

DATA: **FEVEREIRO DE 2020**

ESCALA:
1:500

Responsável Técnico:

Proprietor:

JAIR DANTAS DE FIGUEIREDO

4.3-SP

MUNICIPIO DE MARIÁPOLIS

CARIMBO

Aproposições:

Arq.: ASFALTO DA RUA OSVALDO CRUZ