


PLANTA - RUA IUGOSLAVIA - ESCALA 1:750

ESTATÍSTICA - RUA IUGUSLAVIA

| LOCAL | TRECHO | PAVIMENTAÇÃO (m2) | MEIO-FIO (ml) | CALÇADA (m2) | GRAMA (m2) | PINTURA DE FAIXA (m2) | PLACA COD. R-2 | REMOÇÃO DE CAMADA SUPERFICIAL (m3) | BASE BRITA e=15cm(m3) | CBUQ (Ton.) | ESPESSURA CBUQ (cm) | EXTENSÃO (m) | PLACA DE RUA | RAMPA (und) |
|----------------|--------------------------------|-------------------|---------------|--------------|------------|-----------------------|----------------|------------------------------------|-----------------------|-------------|---------------------|--------------|--------------|-------------|
| RUA IUGUSLAVIA | AV. DOS PIONEIROS – RUA FRANÇA | 2.334,98 | 520,00 | 781,90 | 422,40 | 5,56 | 02 | 350,25 | 350,25 | 233,50 | 4,00 | 260,00 | 02 | 4 |

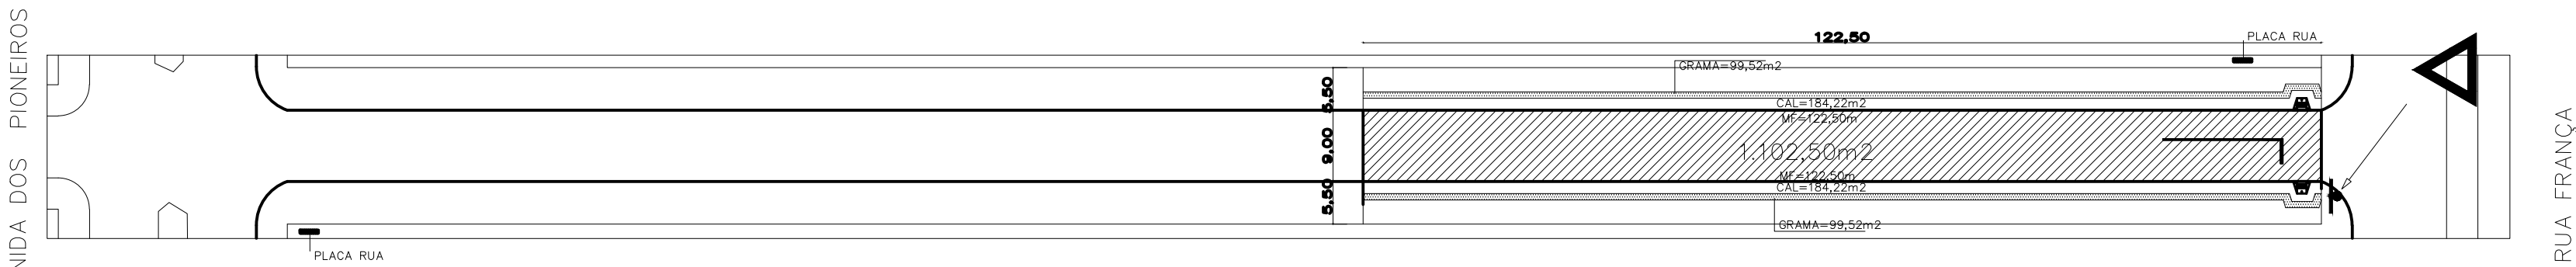


PLANTA - RUA POLONIA - ESCALA 1:750

ESTATÍSTICA - RUA POLONIA


| LOCAL | TRECHO | PAVIMENTAÇÃO (m2) | MEIO-FIO (ml) | CALÇADA (m2) | GRAMA (m2) | PINTURA DE FAIXA (m2) | PLACA COD. R-2 | REMOÇÃO DE CAMADA SUPERFICIAL (m3) | BASE BRITA e=15cm(m3) | CBUQ (Ton.) | ESPESSURA CBUQ (cm) | EXTENSÃO (m) | PLACA DE RUA | RAMPA (und) |
|-------------|--------------------------------|-------------------|---------------|--------------|------------|-----------------------|----------------|------------------------------------|-----------------------|-------------|---------------------|--------------|--------------|-------------|
| RUA POLONIA | AV. DOS PIONEIROS – RUA FRANÇA | 1.102,50 | 245,00 | 368,44 | 199,04 | 2,78 | 01 | 165,38 | 165,38 | 110,25 | 4,00 | 122,50 | 02 | 2 |

SINALIZAÇÃO VERTICAL
CÓDIGO – R2

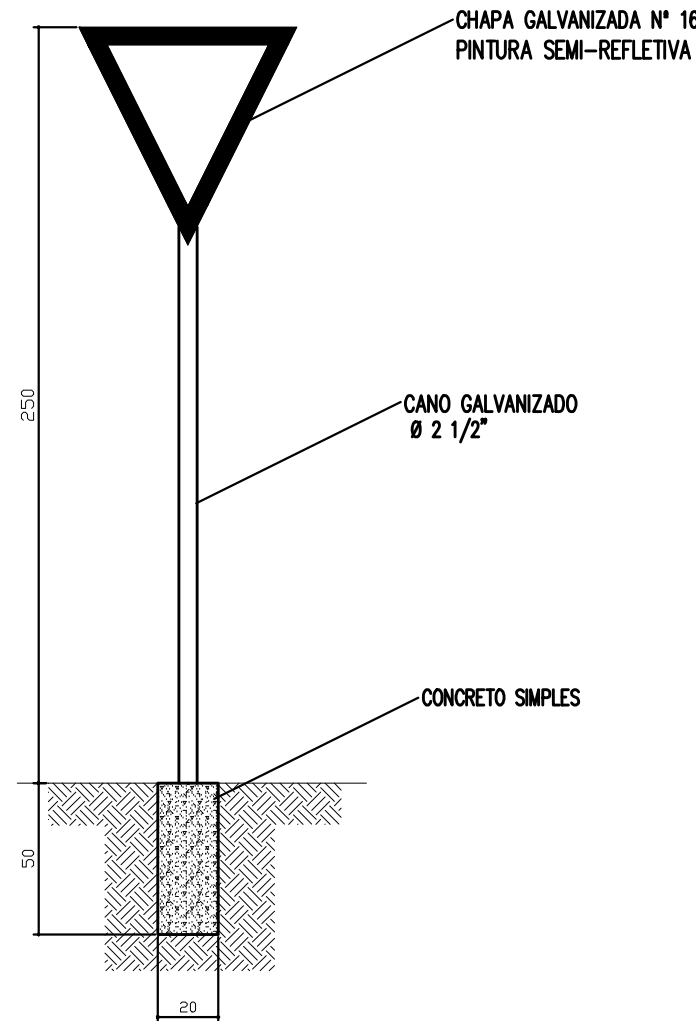


LEGENDA


- PAVIMENTAÇÃO
- MEIO FIO
- CALÇADA
- GRAMA
- SINALIZAÇÃO VERTICAL – PLACA COD. R-2
- RAMPA – CALÇADA REBAIXADA

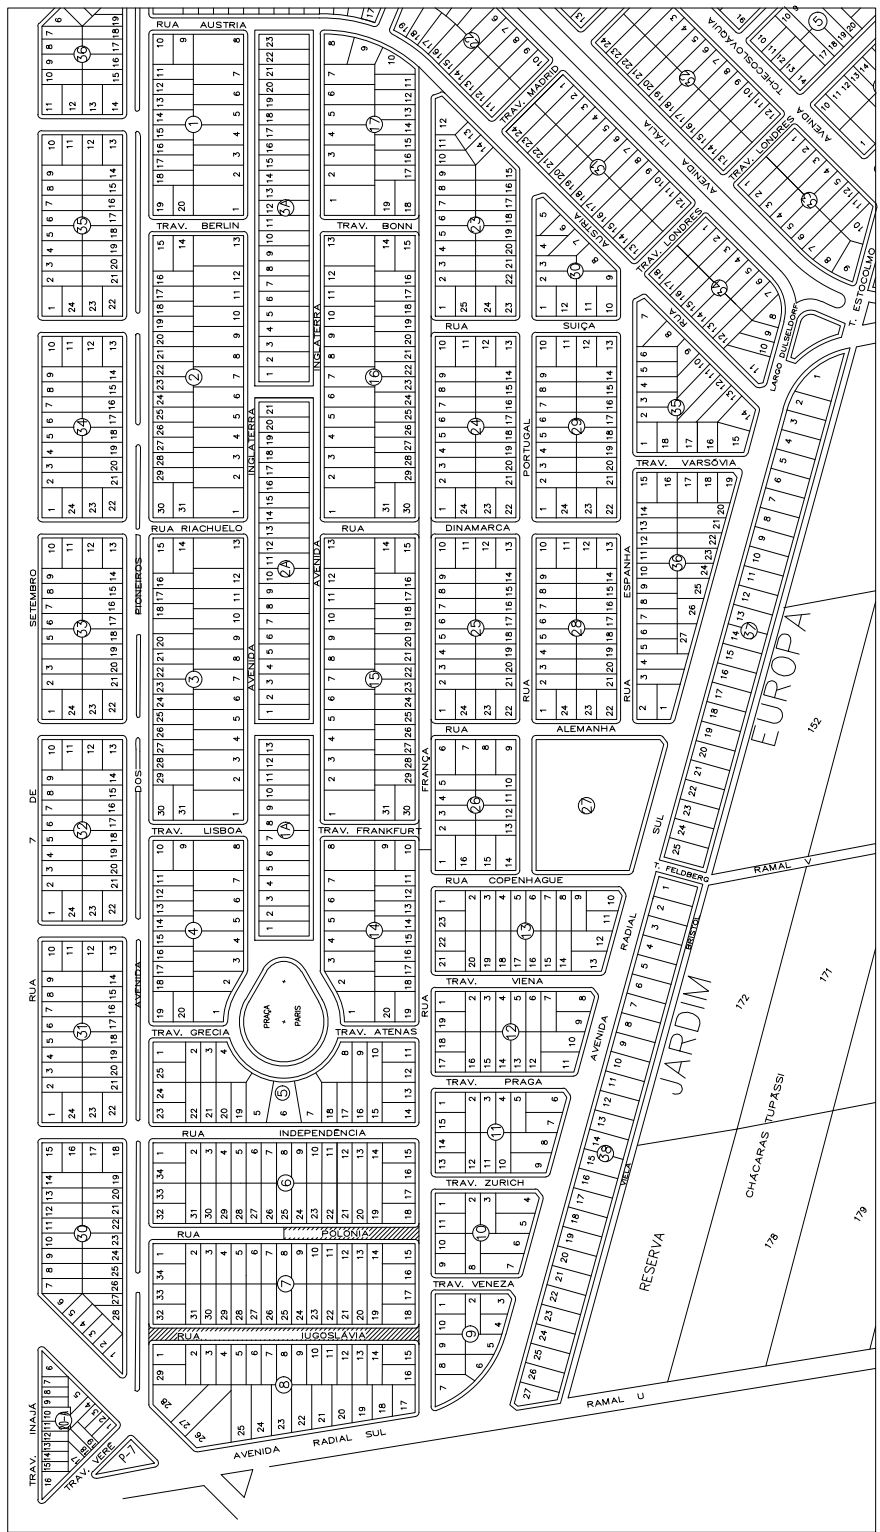


PLANTA DE SITUAÇÃO
JARDIM EUROPA

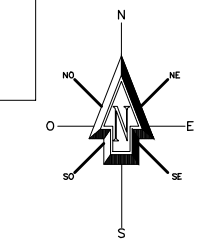

ESCALA 1/25.000

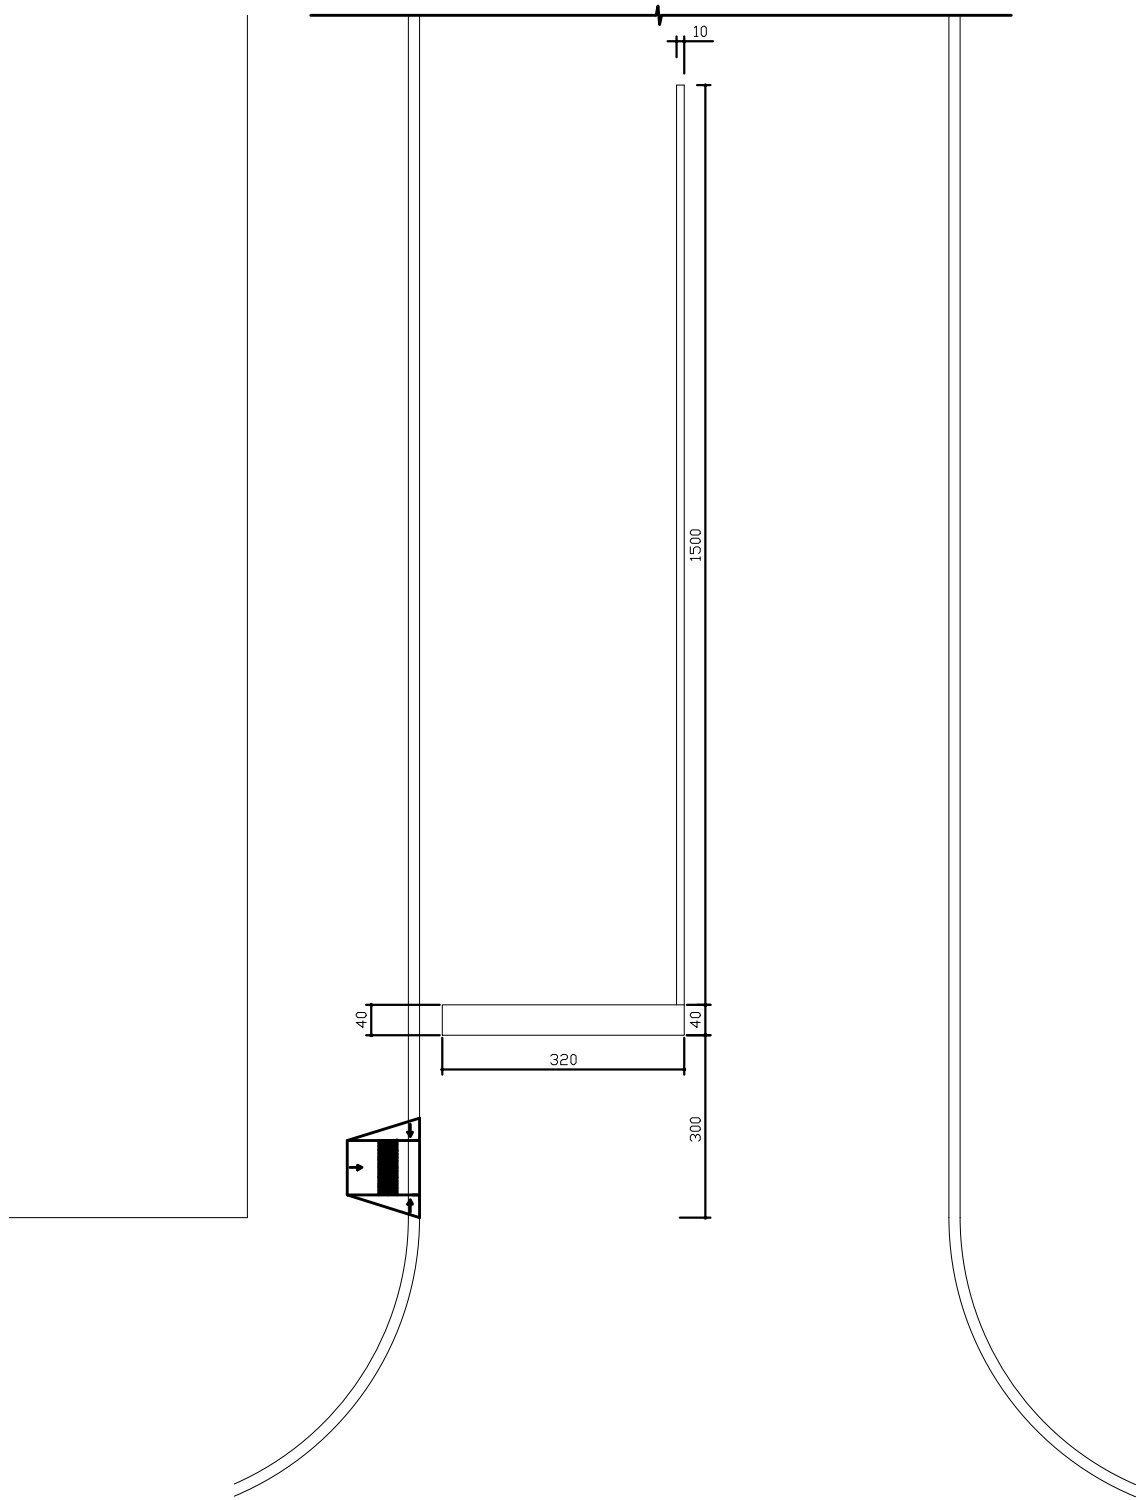

PINTURA DE FAIXA – PISTA SIMPLES (RUAS)
FAIXA BRANCA A=1,28m2
FAIXA AMARELA A=1,50m2

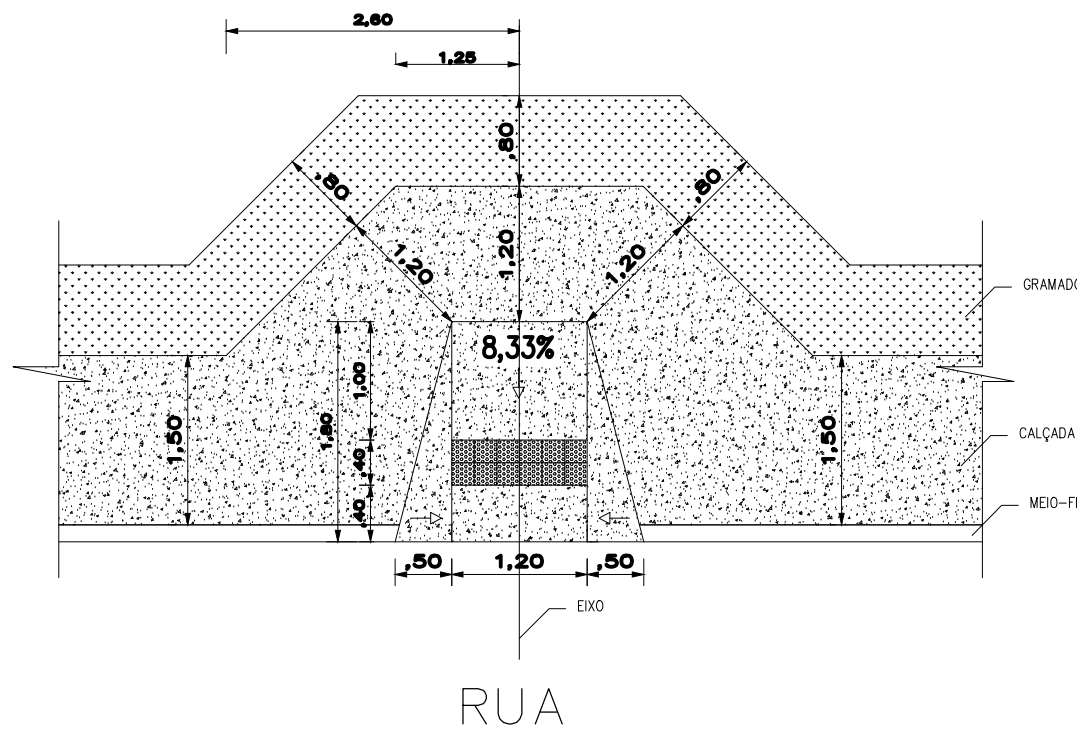

DET. DO REBAIXO NA CALÇADA
ESC. 1/50

SEÇÃO TRANSVERSAL TIPO – PISTA SIMPLES
ESCALA 1:50

