


08 ELEVÇÃO LATERAL DIREITA  
ESCALA 1:100

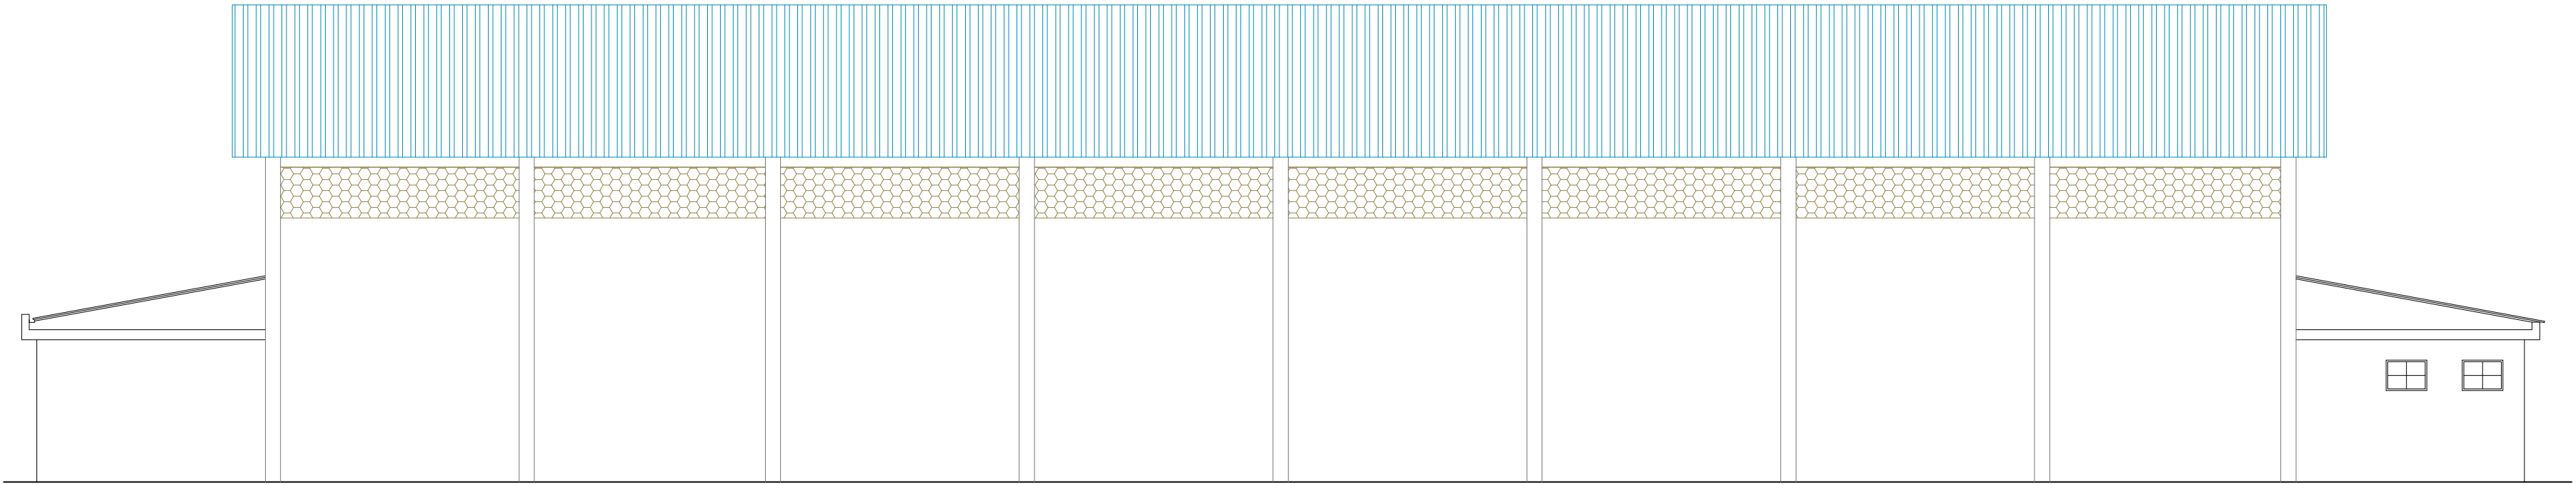

09 ELEVÇÃO LATERAL ESQUERDA  
ESCALA 1:100