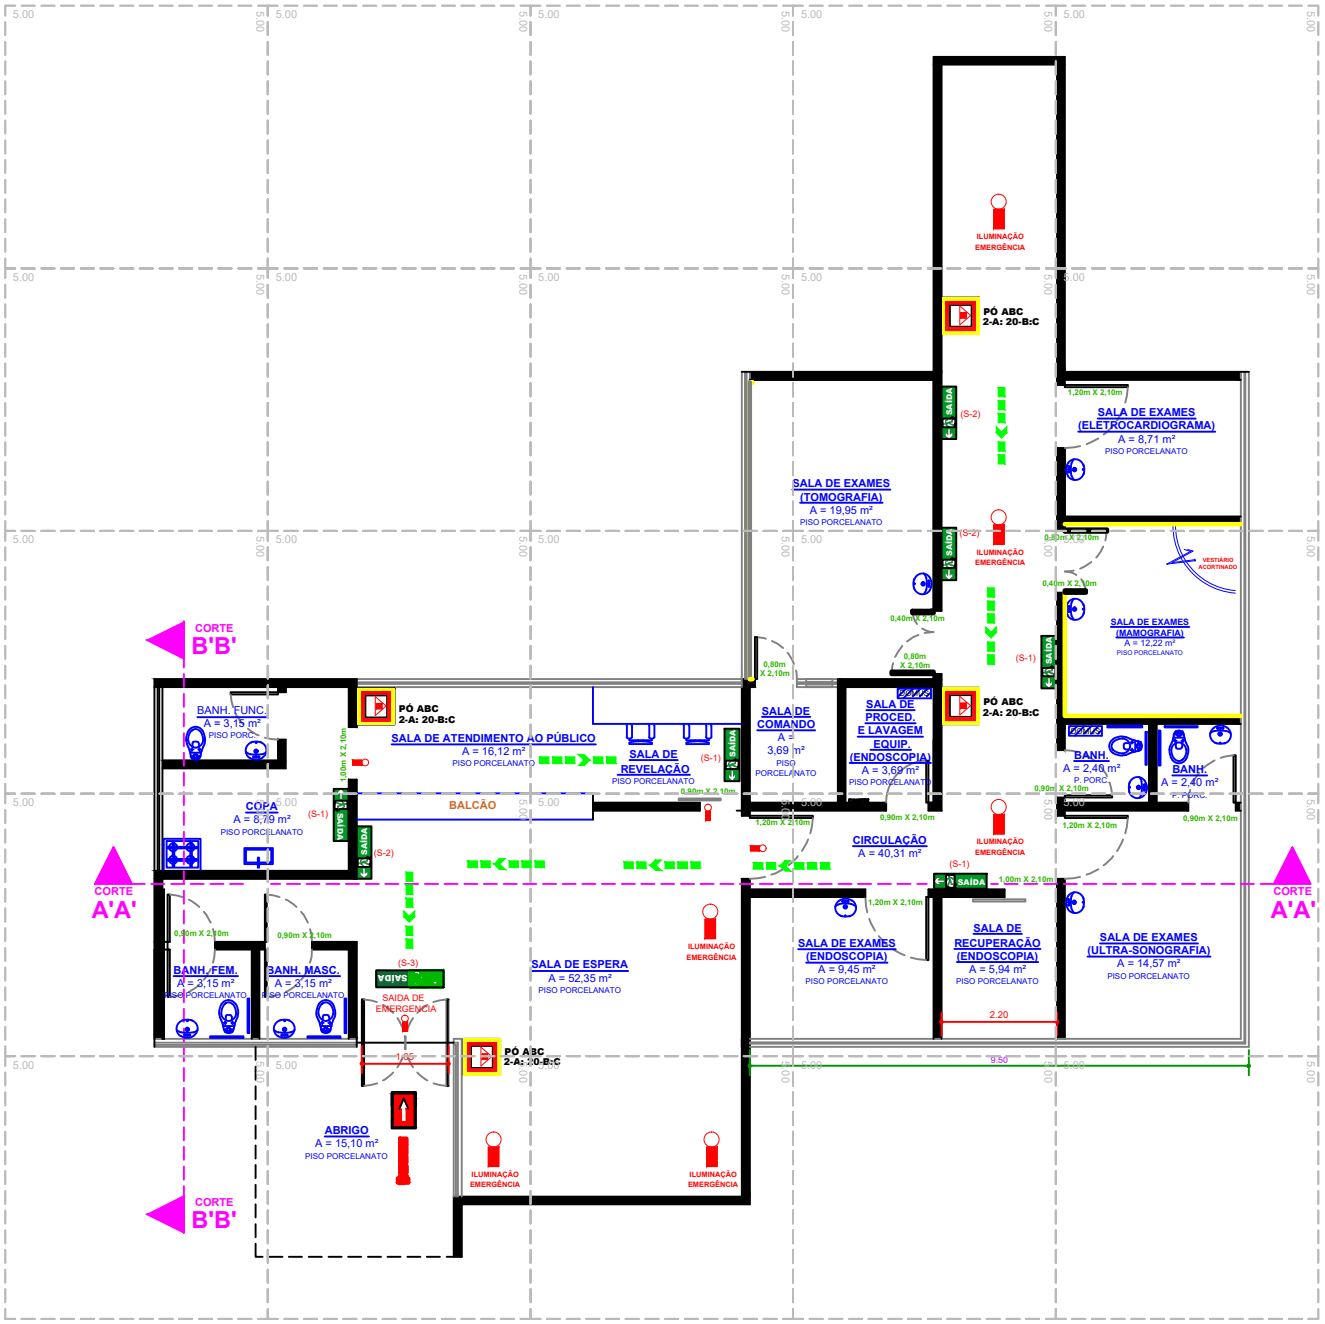

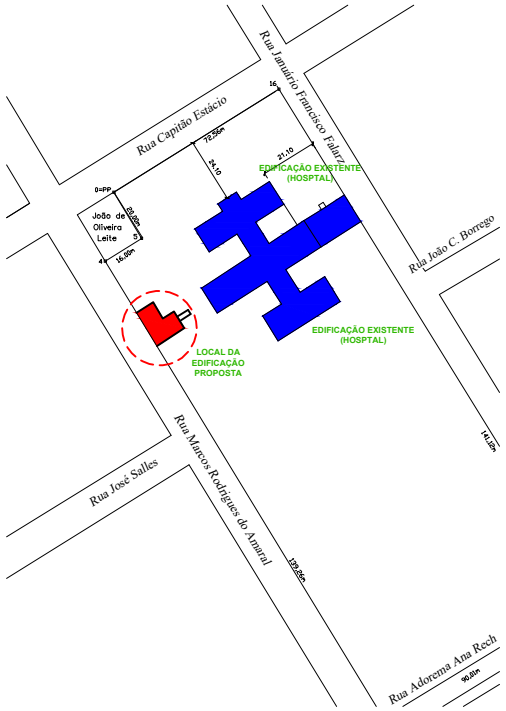

PLANTA DE SITUAÇÃO

PLANO DE SEGURANÇA CONTRA INCÊNDIO E PÂNICO

IDENTIFICAÇÃO DA EDIFICAÇÃO E/OU ÁREA DE RISCO

Pavimento ou Setor	Ocupação	C.I (MJ/m²)	N° de Pavimentos	Pé direito (m)	Área (m²)
TÉRREO	H-6	300	01	3,50	249,43

Altura 3,50 | Risco RL | Área Existente | Área Total 249,43

MEDIDAS DE SEGURANÇA CONTRA INCÊNDIO

☐ Acesso de viaturas do Corpo de Bombeiros	■ Iluminação de emergência
☐ Separação entre Edificações	☐ Alarme e Detecção de incêndio
☐ Segurança estrutural nas edificações	■ Sinalização de emergência
☐ Compartimentação horizontal / vertical	■ Extintores de incêndio
☐ Controle de material de acabamento	☐ Hidrantes e mangotinhos
■ Saídas de emergência	☐ Chuveiros automáticos
☐ Elevador de emergência	☐ Resfriamento
☐ Controle de fumaça	☐ Espuma
☐ Plano de emergência	☐ Sistema fixo de gases limpos

Reservatórios: Inferior 0.00 | Superior 0.00 | RTI 0.00 | SPK 0.00

HISTÓRICO DE ATUALIZAÇÃO / SUBSTITUIÇÃO DO PSCIP

Data	Discriminação da atualização / substituição	N° do PSCIP

Obra / Endereço
SERV. DE SAÚDE E INST./ CLINICAS E CONS. MÉDICOS OU ODONTOLOGIA
RUA CAPITÃO ESTÁCIO, 460, CENTRO, CARLÓPOLIS/PR

Área: 249,43 m²
Ocupação: H-6
Para Uso do CBMPR

Prancha: 01/03
Conteúdo da Prancha: IMPLANTAÇÃO PLANTA DE RISCO

Proprietário
PREFEITURA MUNICIPAL DE CARLÓPOLIS/PR
CNPJ : 76.965.789/0001-87

Escala: INDICADA
Responsável Técnico: ALEXANDRE AUGUSTO ORMENEZE - ARQUITETO - CAU: A-66860-5
Data: 10 / 06 / 2018

PLANTA TIPO - ESCALA 1/50 - ÁREA = 249,43 m2

ALINHAMENTO PREDIAL - RUA MARCOS RODRIGUES DO AMARAL

AS SAÍDAS DE EMERGÊNCIA FICARÃO ABERTAS DURANTE TODO EXPEDIENTE