


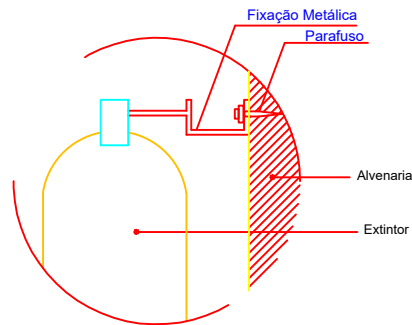

DETALHE FIXAÇÃO DOS EXTINTORES S/ ESCALA

SIMBOLOGIA


LEGENDA			
EXTINTORES		CARGA D'ÁGUA	
		CARGA DE ESPUMA MECÂNICA	
		CARGA DE DIÓXIDO DE CARBONO (5-B-C)	
		CARGA DE PÓ BC 20-B-C	
		CARGA DE PÓ ABC	
SISTEMA PASSIVO		PAREDES CORTA-FOGO	
		PAREDES DE COMPARTIMENTAÇÃO	
		PAREDE COMUM	
		DIVISÓRIAS LEVES	
		DIREÇÃO DO FLUXO DA ROTA DE FUGA	
NOTAS DE FUGA		Risco elétrico	
		Vistoria dos Bombeiros	
		Produtos perigosos	

	BLOCO AUTÔNOMO DE ILUMINAÇÃO DE EMERGENCIA
--	---

	PONTO DE ILUMINAÇÃO DE EMERGENCIA DE BALIZAMENTO
--	---

TODAS AS PLACAS DE SINALIZAÇÃO TERÃO A MEDIDA DE 20CM DE ALTURA POR 40CM DE LARGURA

Código	Símbolo	Significado	Forma e cor	Aplicação
S1		Indicação do sentido (esquerda ou direita) de uma saída de emergência especialmente para se fixado em colunas	Fundo: verde	- Indicação do sentido (esquerda ou direita) de uma saída de emergência especialmente para se fixado em colunas. Dimensões mínimas: L = 1,5 H.
S2		Indicação do sentido da saída de emergência	Fundo: verde	- Indicação do sentido (esquerda ou direita) de uma saída de emergência especialmente para se fixado em colunas. Dimensões mínimas: L = 2,0 H.
S3		Indicação de uma saída de emergência a ser afixada acima da porta, para indicar o seu acesso	Pictograma: fotoluminescente	- Indicação de uma saída de emergência a ser afixada acima da porta, para indicar o seu acesso

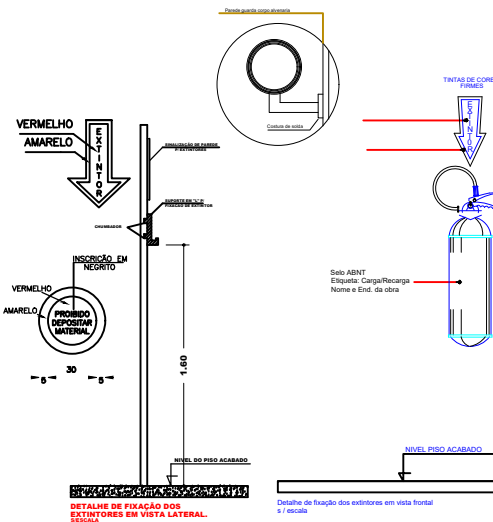

CORTE B'B'

CORTE A'A'

CORTE B'B'

CORTE A'A'

CORTE B'B'

CORTE A'A'

CORTE B'B'

CORTE A'A'

CORTE B'B'

CORTE A'A'

CORTE B'B'

CORTE A'A'

CORTE B'B'

CORTE A'A'

CORTE B'B'

CORTE A'A'

CORTE B'B'

CORTE A'A'

CORTE B'B'

CORTE A'A'



CORTE B'B'

CORTE A'A'

PLANTA TIPO - ESCALA 1/50 - ÁREA = 249,43 m2

ALINHAMENTO PREDIAL - RUA MARCOS RODRIGUES DO AMARAL

AS SAÍDAS DE EMERGENCIA FICARÃO ABERTAS DURANTE TODO EXPEDIENTE

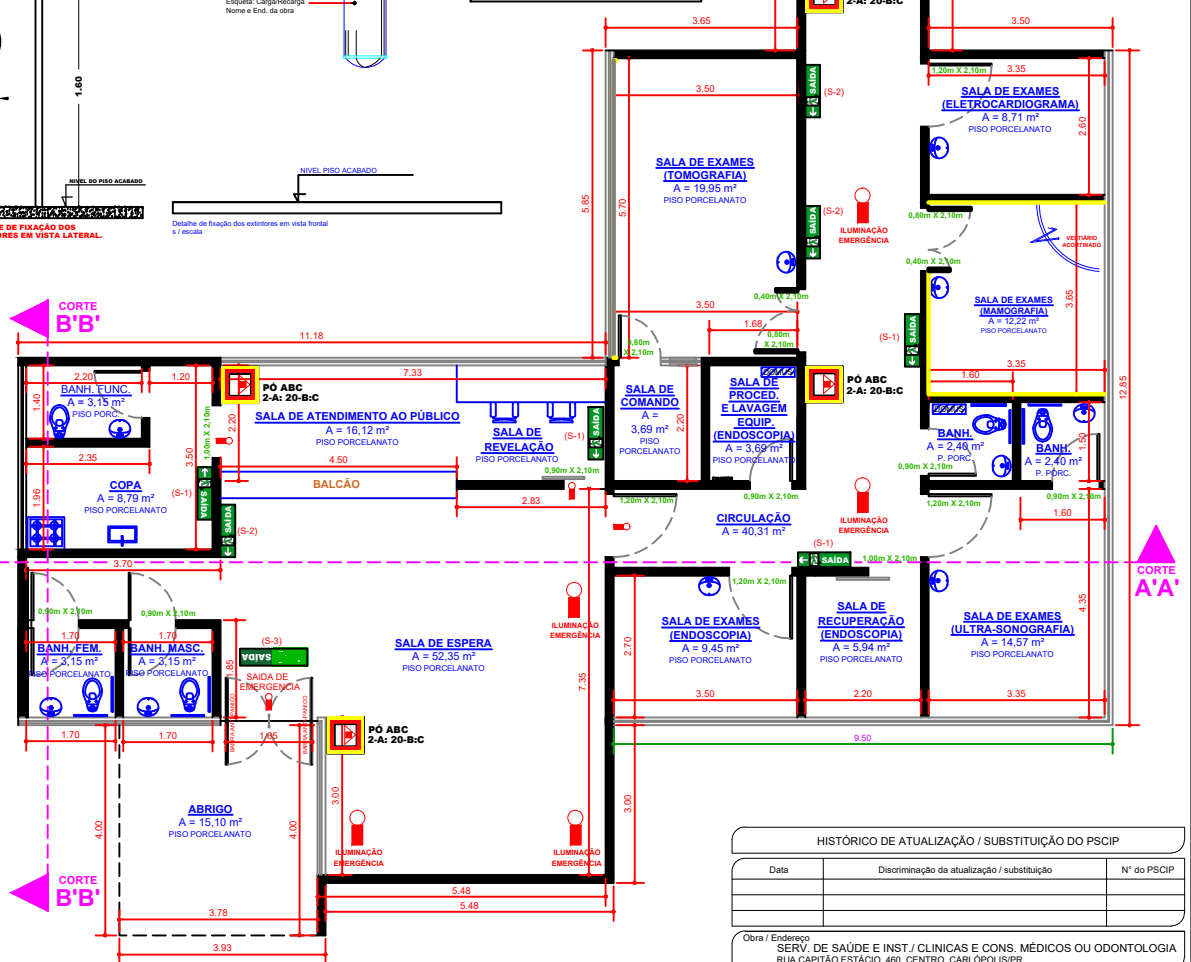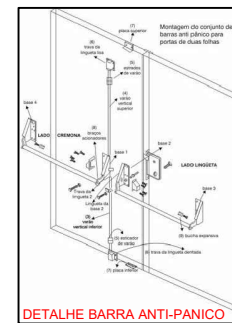

HISTÓRICO DE ATUALIZAÇÃO / SUBSTITUIÇÃO DO PSCP		
Data	Discriminação da atualização / substituição	Nº do PSCP
Obra / Endereço		
SERV. DE SAÚDE E INST./ CLÍNICAS E CONS. MÉDICOS OU ODONTOLOGIA		
RUA CAPITÃO ESTÁCIO, 460, CENTRO, CARLÓPOLIS/PR		
Área	Ocupação	Para Uso do CBMPR
249,43 m²	H-6	
Prancha	Conteúdo da Prancha	
02/03	PLANTA TIPO E DETALHAMENTO	
Proprietário		
PREFEITURA MUNICIPAL DE CARLÓPOLIS/PR		
Escala	Responsável Técnico	Data
INDICADA	ALEXANDRE AUGUSTO ORMEZEN - ARQUITETO - CAU - A-68865-5	10 / 06 / 2018