



Projeto de Sinalização Horizontal e Vertical
Rua Athanzio Moreira Sobrinho
Escala 1:500

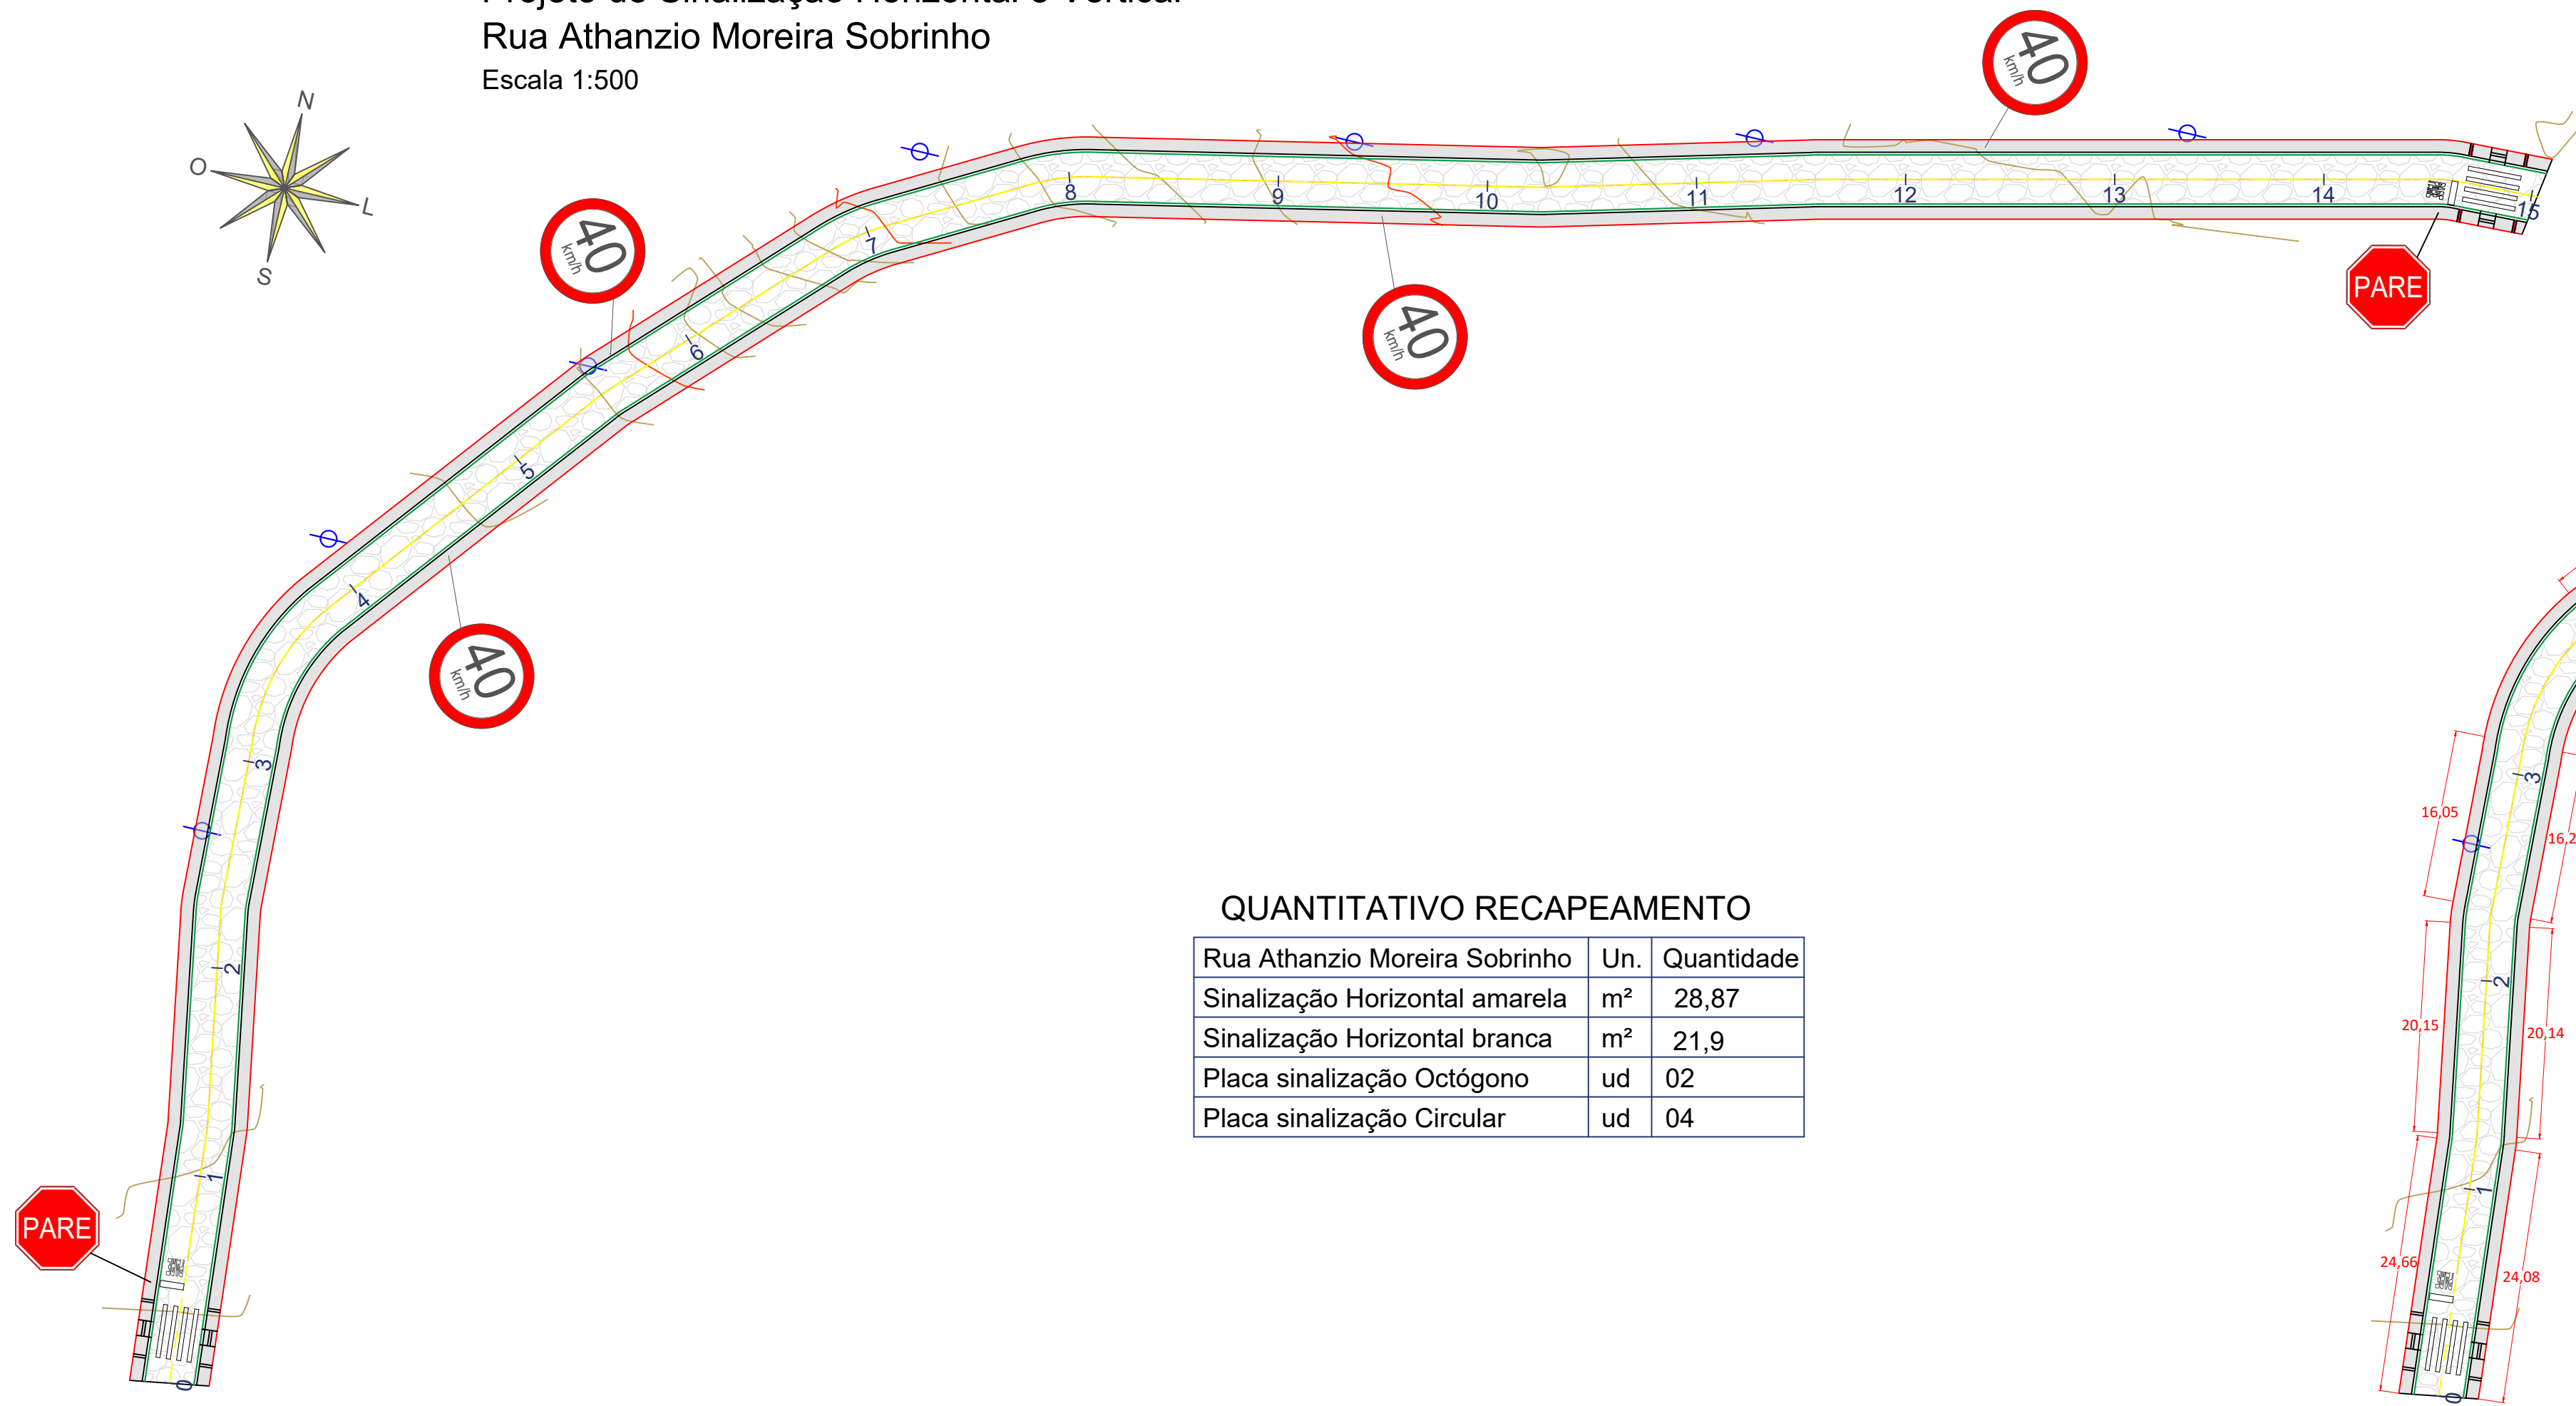


QUANTITATIVO RECAPEAMENTO		
Rua Athanzio Moreira Sobrinho	Un.	Quantidade
Sinalização Horizontal amarela	m²	28,87
Sinalização Horizontal branca	m²	21,9
Placa sinalização Octógono	ud	02
Placa sinalização Circular	ud	04

Projeto Geométrico / Recape
Rua Athanzio Moreira Sobrinho
Escala 1:500

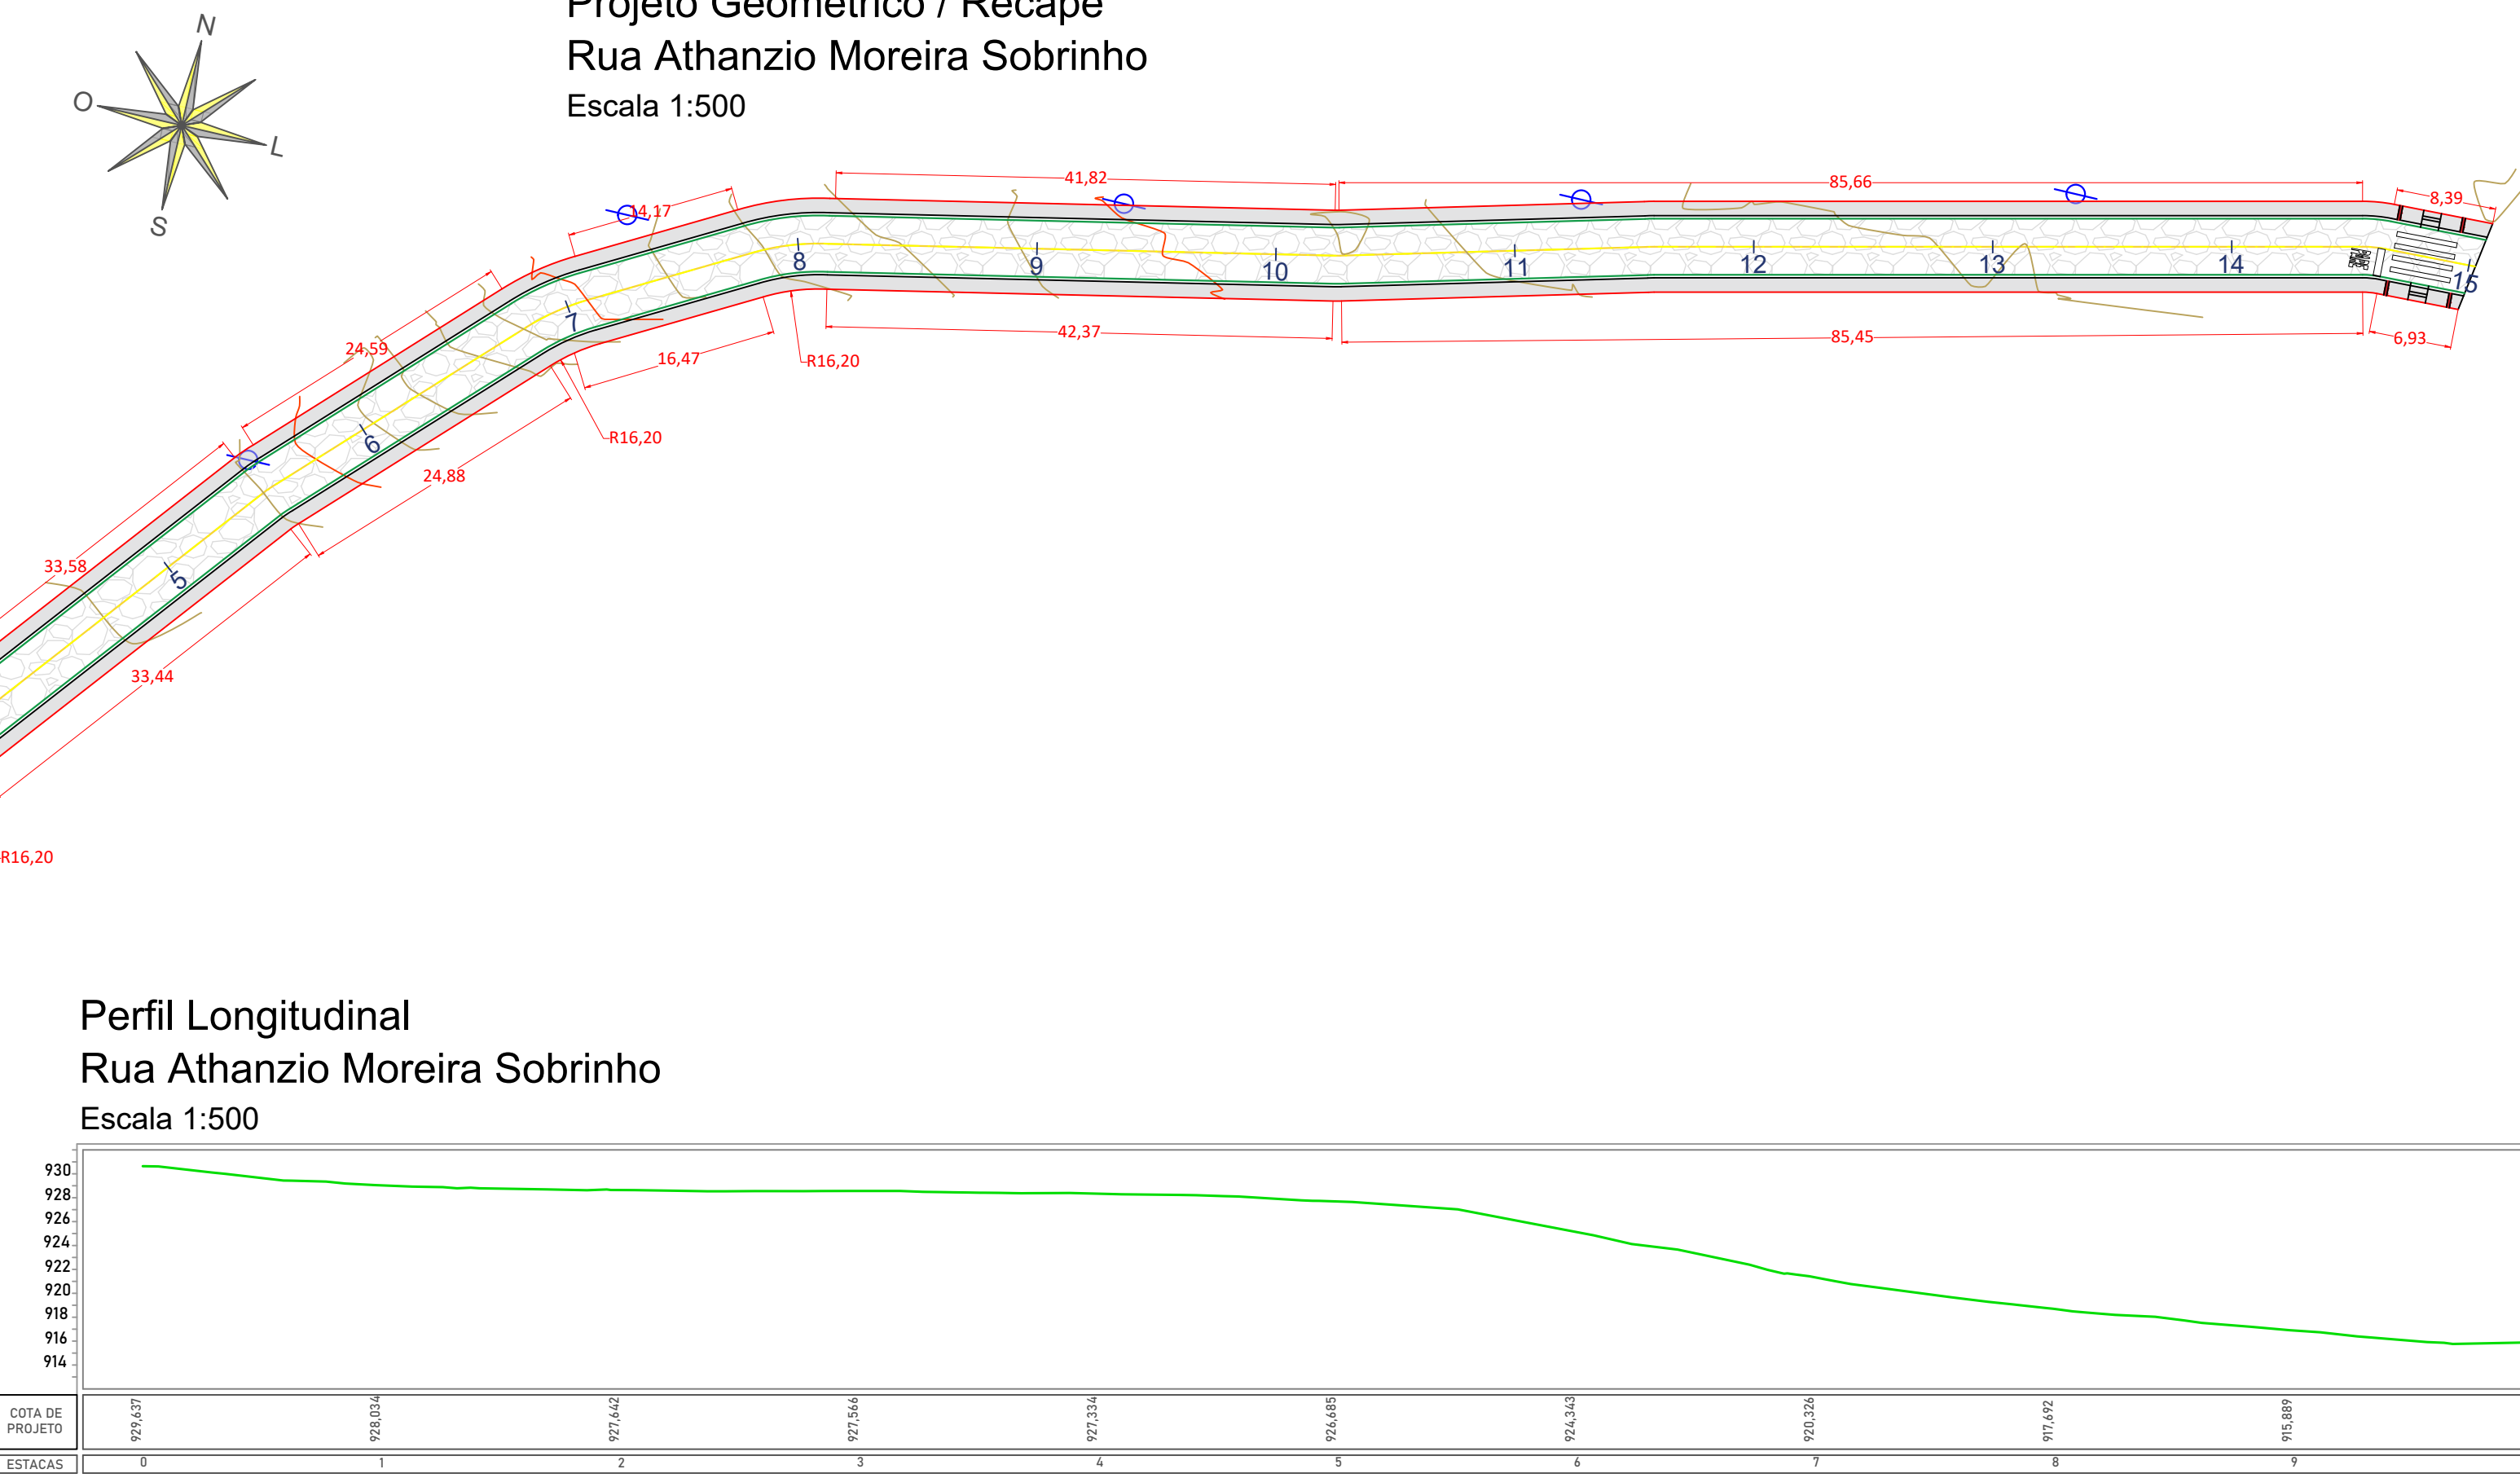


Perfil Longitudinal
Rua Athanzio Moreira Sobrinho
Escala 1:500

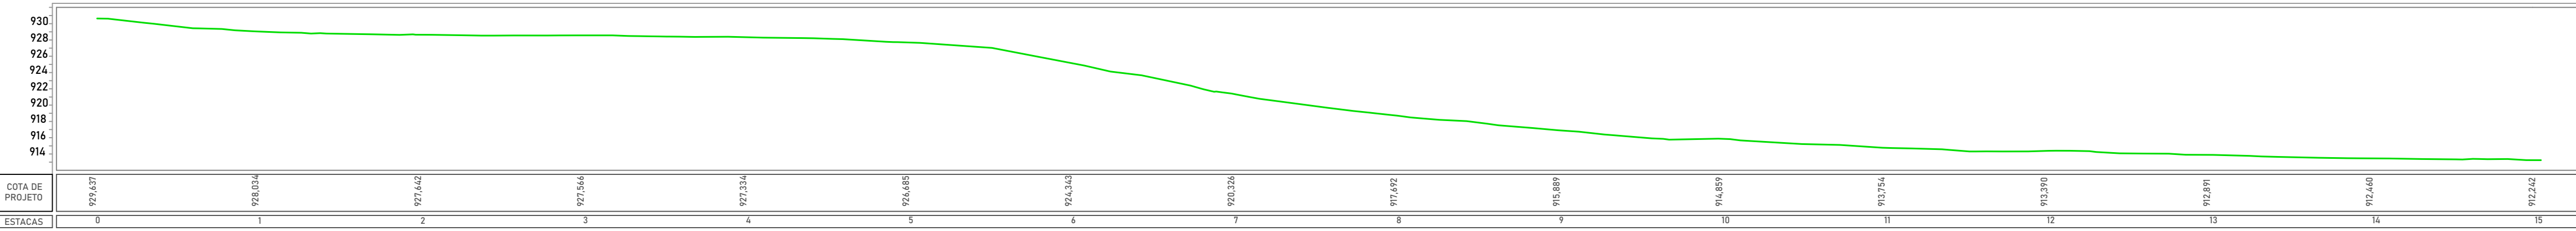

QUANTITATIVO PEDRA POLIÉDRICA

Rua Athanzio Moreira Sobrinho	Un.	Quantidade
Extensão	m	300,53
Área	m²	1412,58
Calçada a Construir	m²	721,32
Rampa de acessibilidade	ud	04
Meio fio a executar	m	601,07

Projeto de Sinalização Horizontal e Vertical
Rua Gumerindo Alves de Lima
Escala 1:500

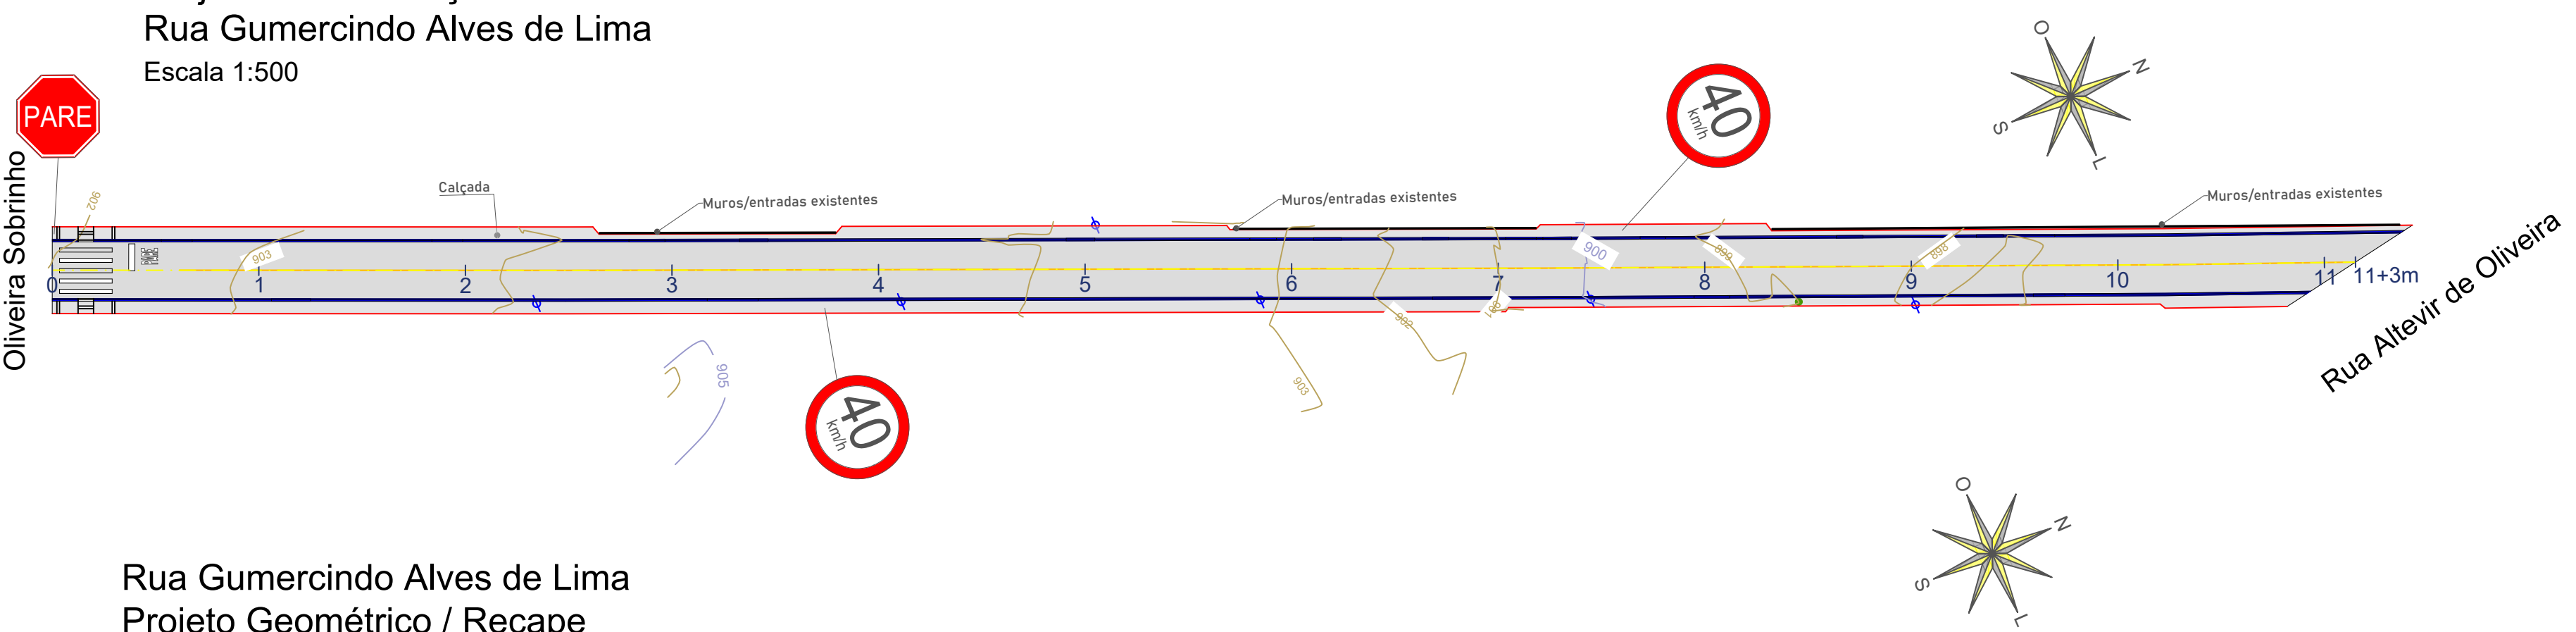


QUANTITATIVO RECAPEAMENTO

Rua Gumerindo Alves de Lima	Un.	Quantidade
Extensão	m	223,00
Área Recape	m²	1226,54
Calçada a Construir	m²	435,41
Rampa de acessibilidade	ud	02
Meio fio existente	m	413,01


QUANTITATIVO RECAPEAMENTO

Rua Gumerindo Alves de Lima	Un.	Quantidade
Sinalização Horizontal amarela	m²	21,07
Sinalização Horizontal branca	m²	10,95
Placa sinalização Octógono	ud	01
Placa sinalização Circular	ud	02


Projeto Geométrico / Recape
Rua Gumerindo Alves de Lima
Escala 1:500

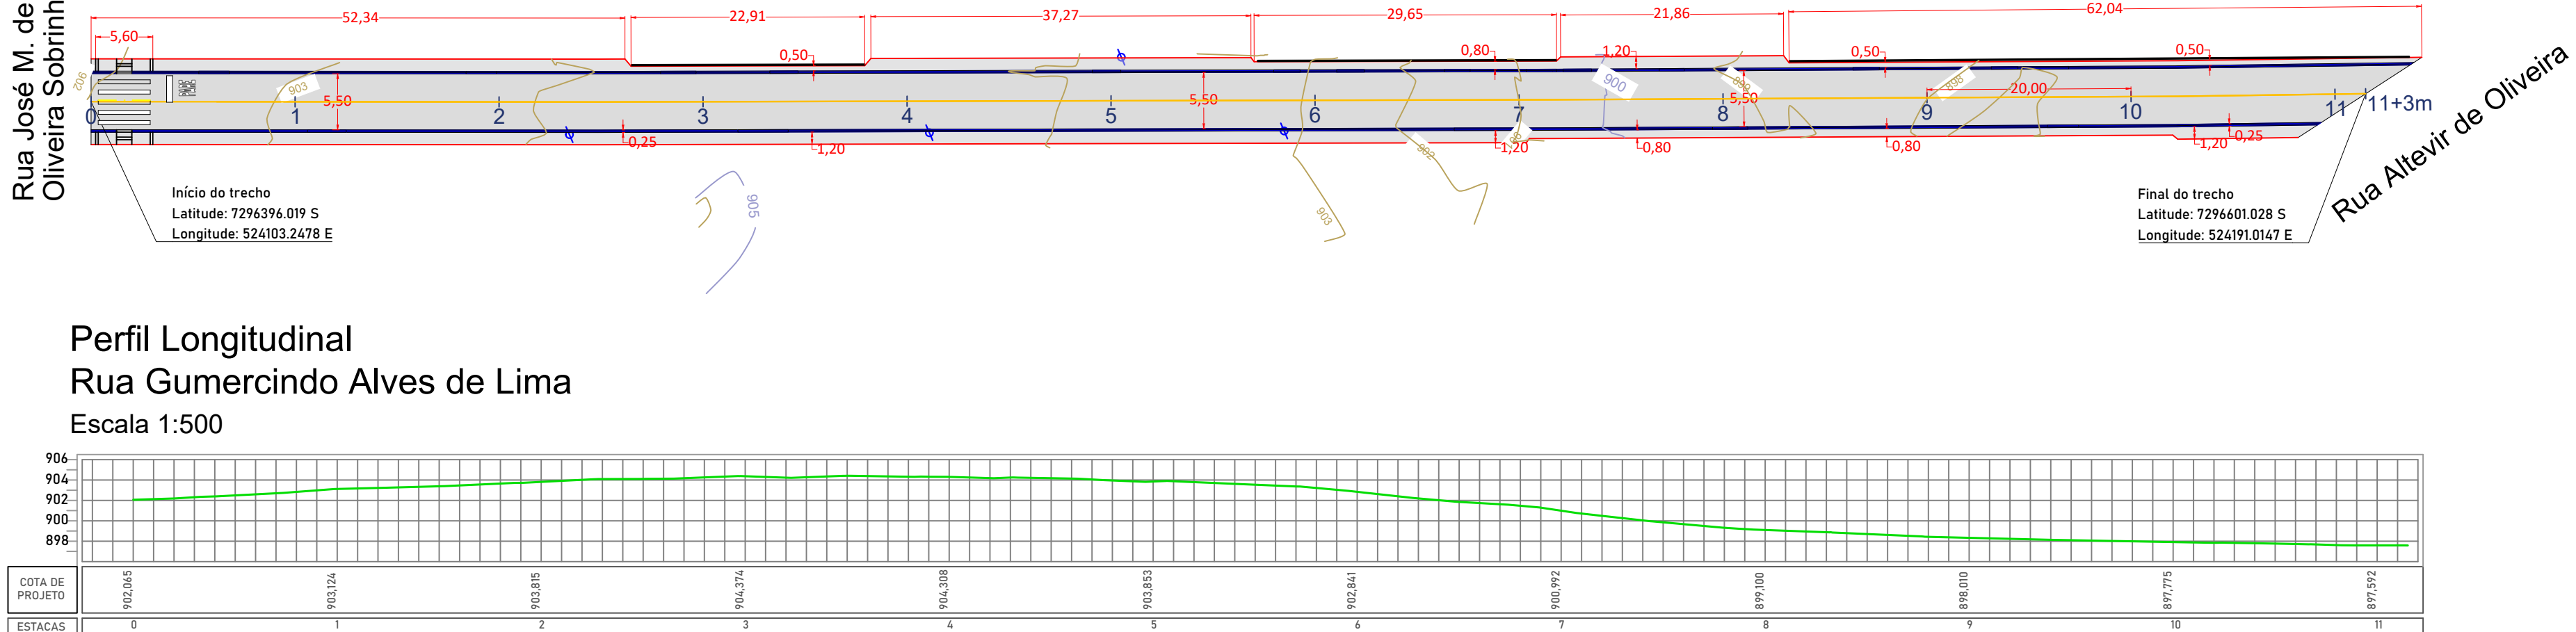

Perfil Longitudinal
Rua Gumerindo Alves de Lima
Escala 1:500

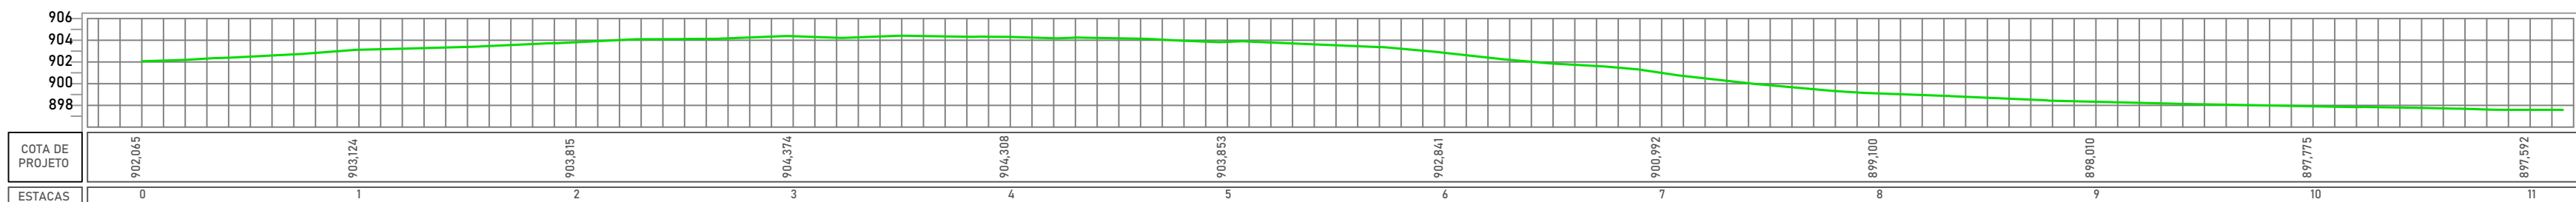


Projeto Geométrico / Recape
Rua Guabirola
Escala 1:500

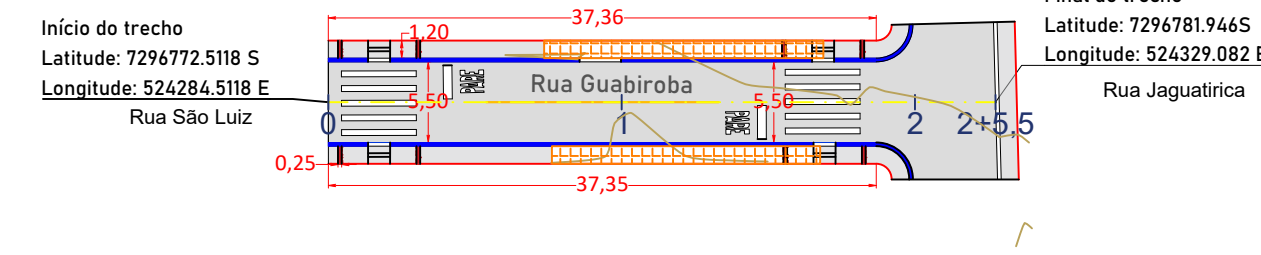

QUANTITATIVO RECAPEAMENTO

Rua Guabirola	Un.	Quantidade
Extensão	m	45,5
Área Recape	m²	281,87
Calçada a Construir	m²	64,05
Calçada existente	m²	44,80
Rampa de acessibilidade	ud	04
Meio fio existente	m	


Projeto de Sinalização Horizontal e Vertical
Rua Guabirola
Escala 1:500

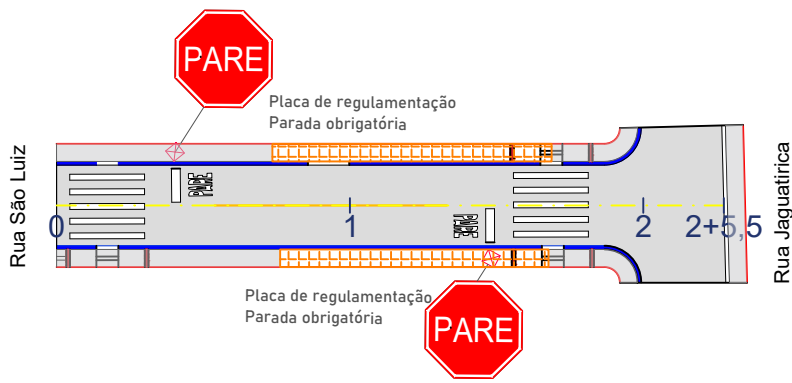


QUANTITATIVO RECAPEAMENTO

Rua Guabirola	Un.	Quantidade
Sinalização Horizontal amarela	m²	1,58
Sinalização Horizontal branca	m²	21,90
Placa sinalização Octógono	ud	02
Placa sinalização Circular	ud	00


Perfil Longitudinal
Rua Guabirola
Escala 1:500

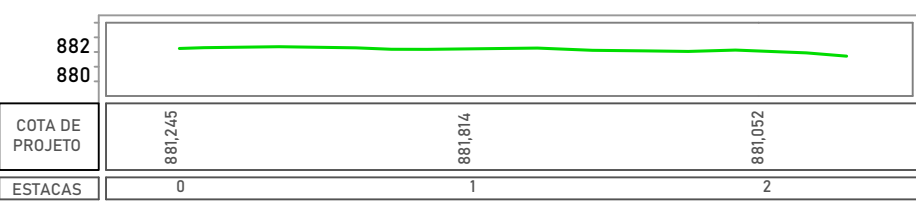

Projeto Geométrico / Recape
Rua São Luiz
Escala 1:500

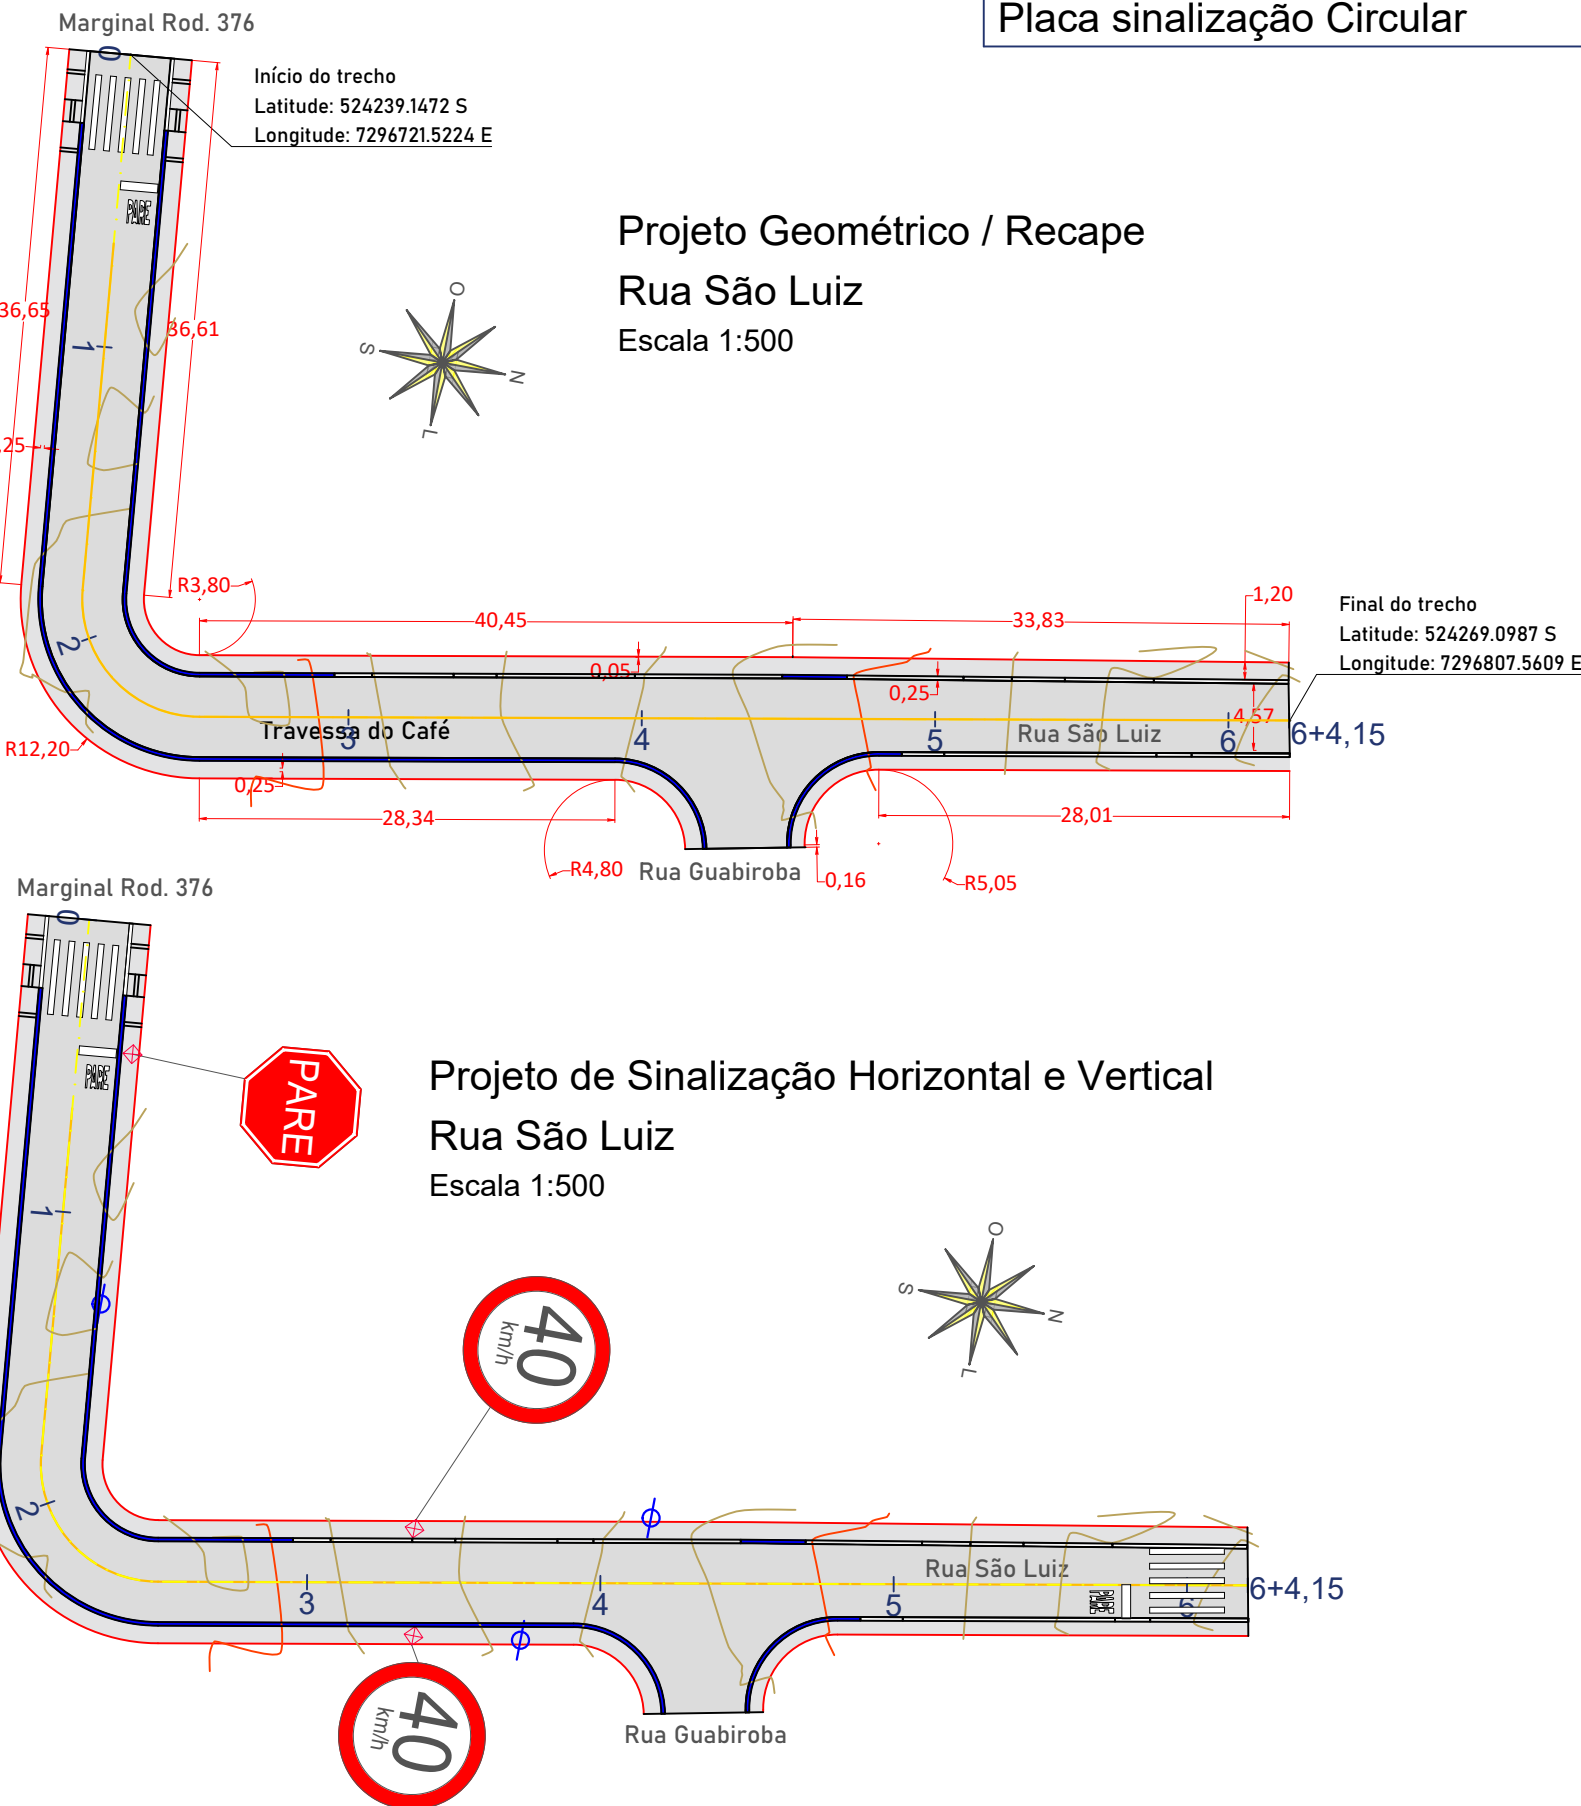

Perfil Longitudinal
Rua São Luiz
Escala 1:500

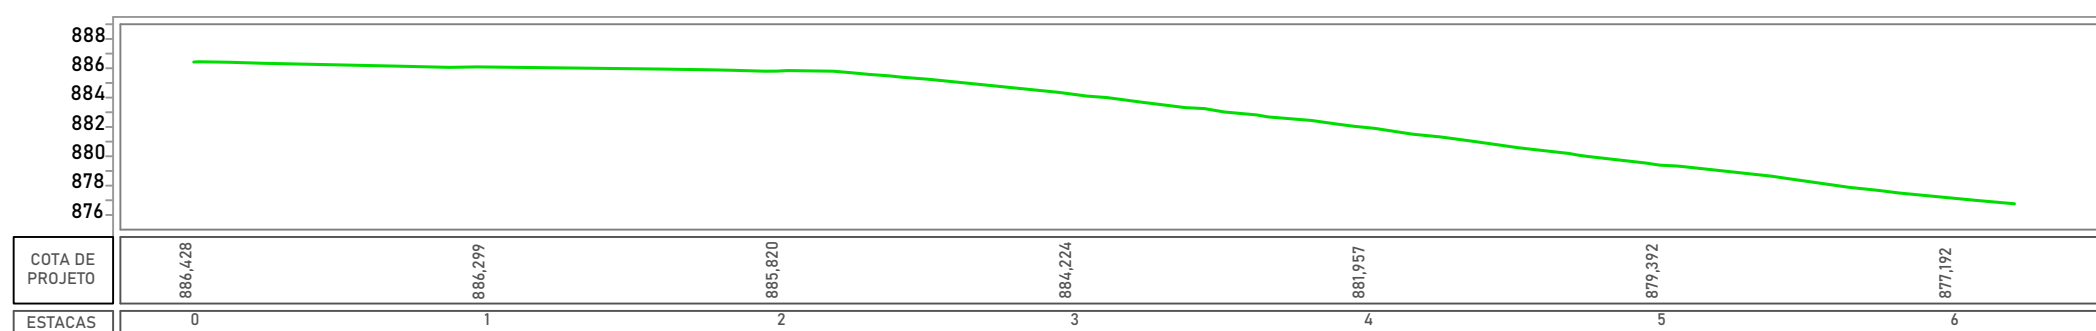


QUANTITATIVO RECAPEAMENTO

Rua São Luiz	Un.	Quantidade
Extensão	m	124,14
Área Recape	m²	711,58
Calçada a Construir	m²	292,57
Rampa de acessibilidade	ud	4
Meio fio existente	m	292,57


QUANTITATIVO RECAPEAMENTO

Rua São Luiz	Un.	Quantidade
Sinalização Horizontal amarela	m²	11,12
Sinalização Horizontal branca	m²	21,90
Placa sinalização Octógono	ud	02
Placa sinalização Losangular	ud	02


Projeto de Sinalização Horizontal e Vertical
Rua Jagatirica
Escala 1:500

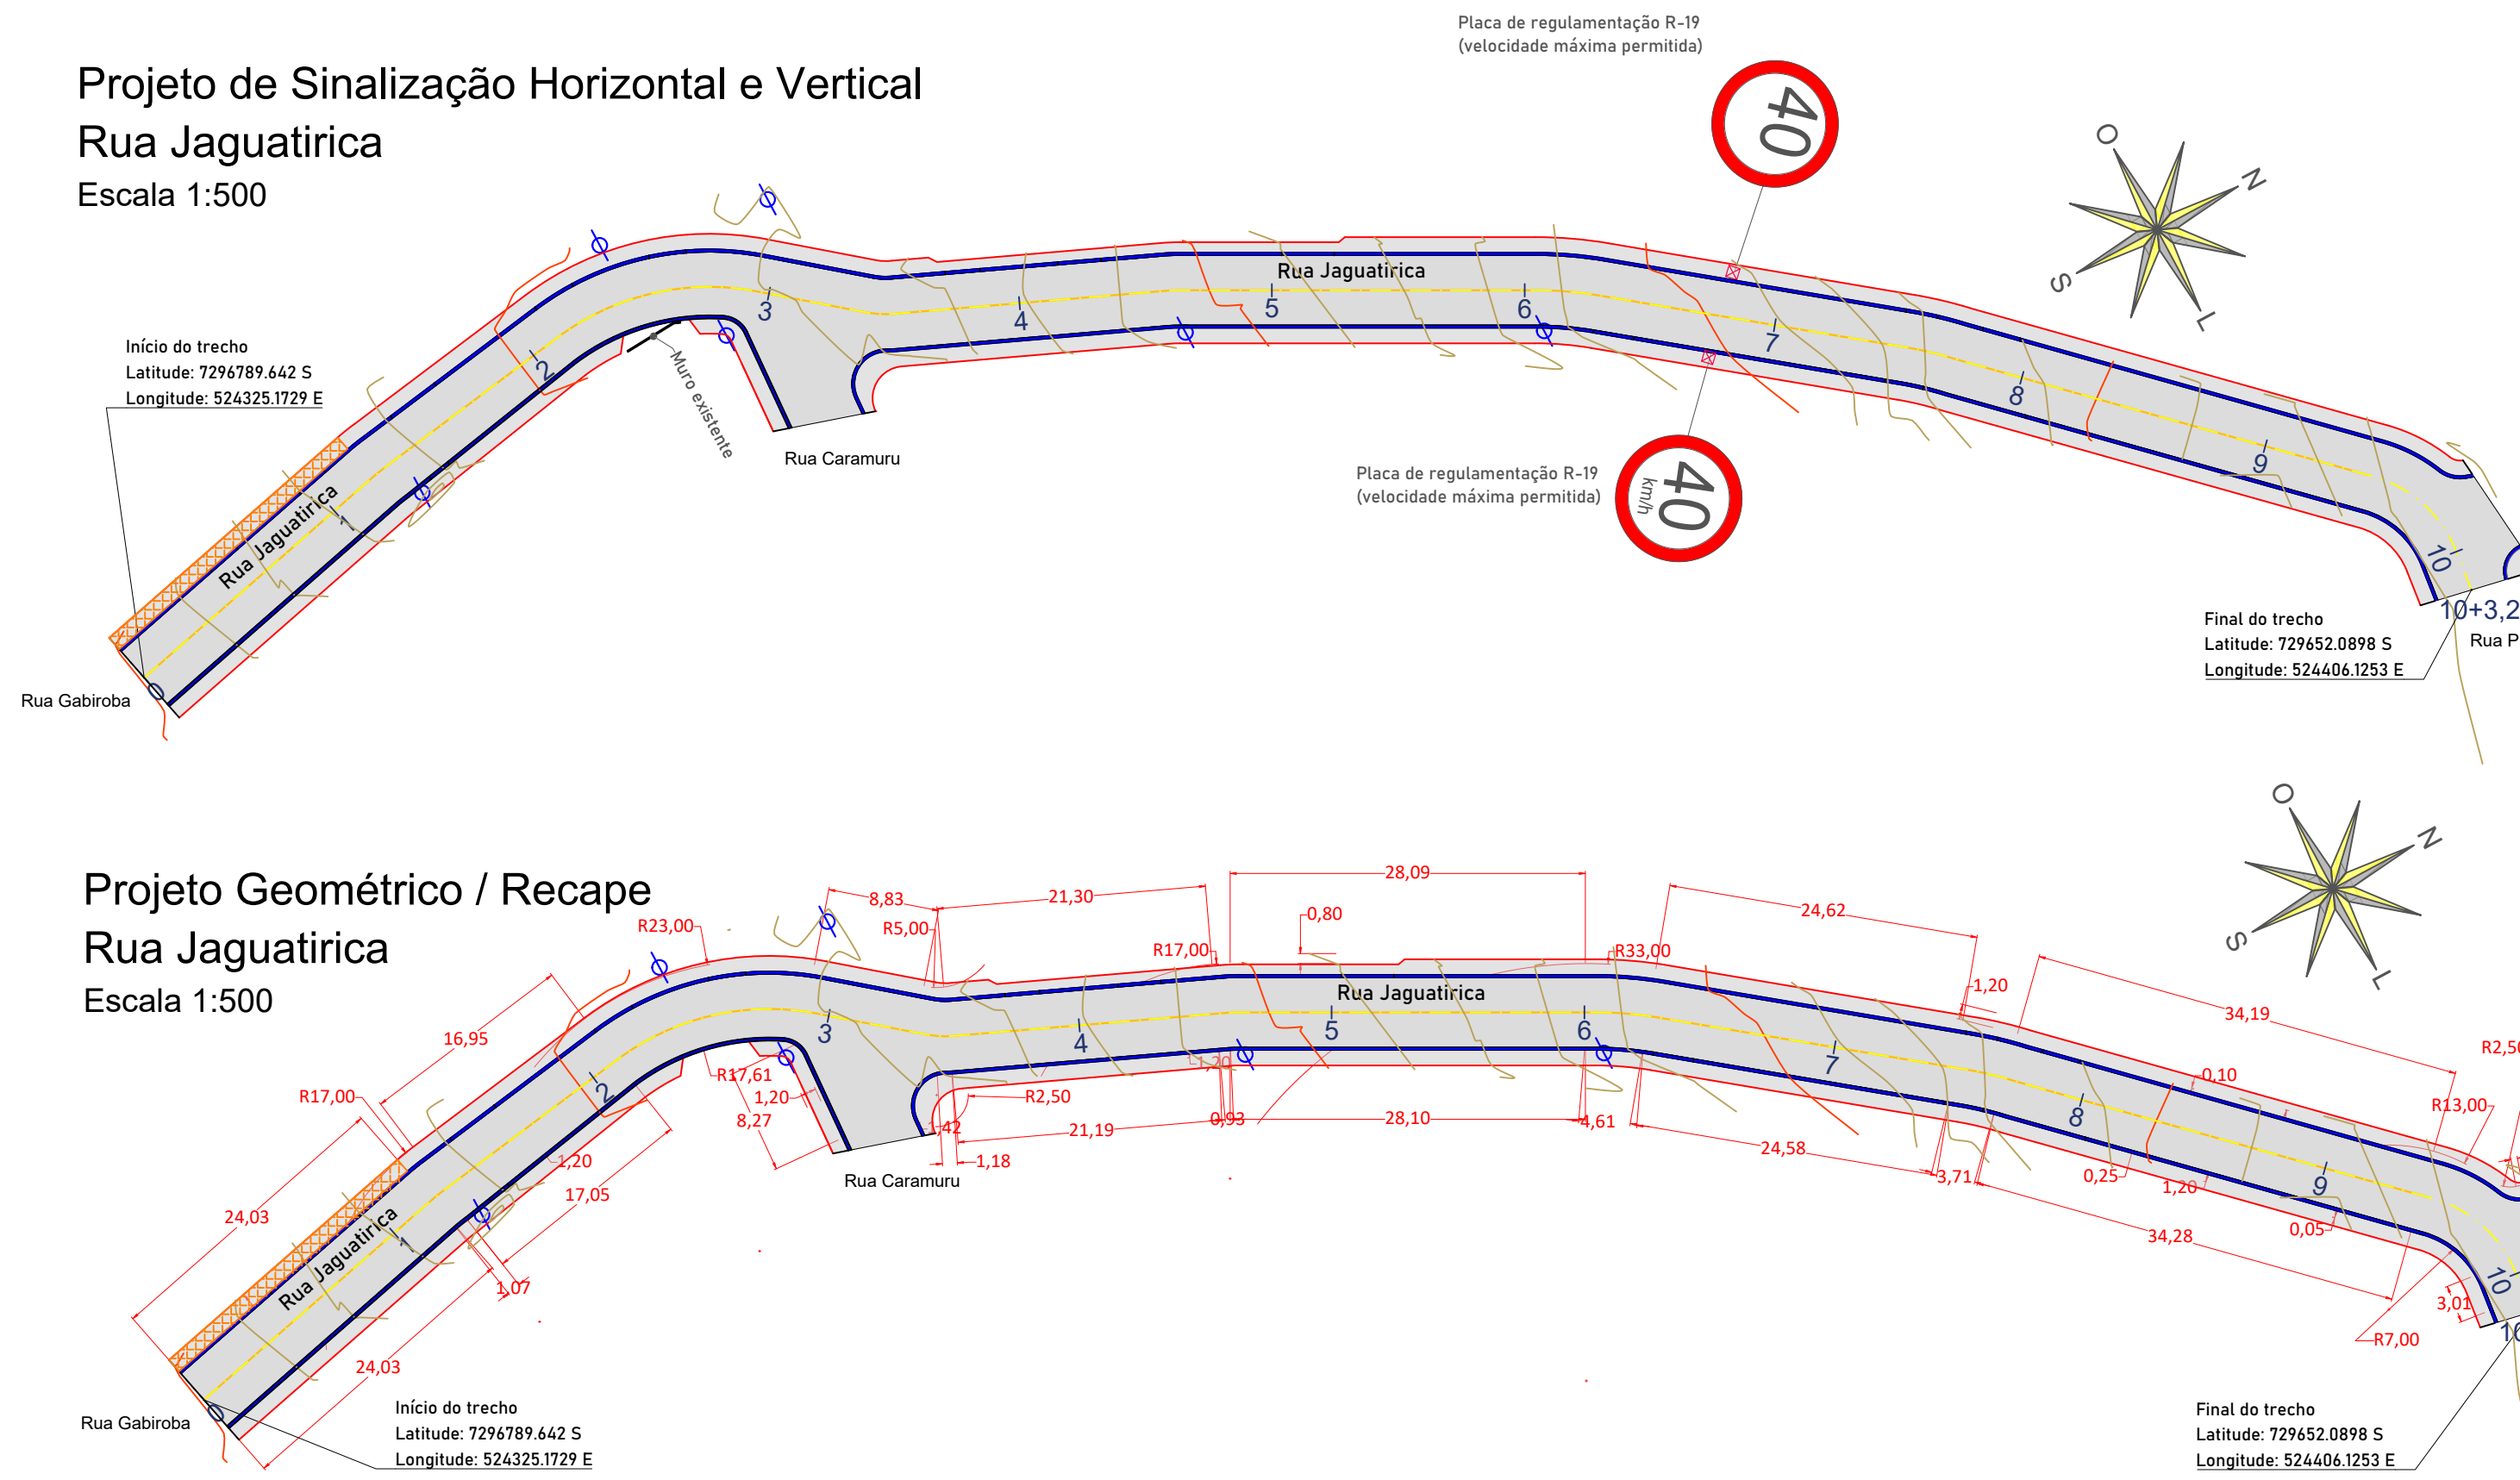

Projeto Geométrico / Recape
Rua Jagatirica
Escala 1:500

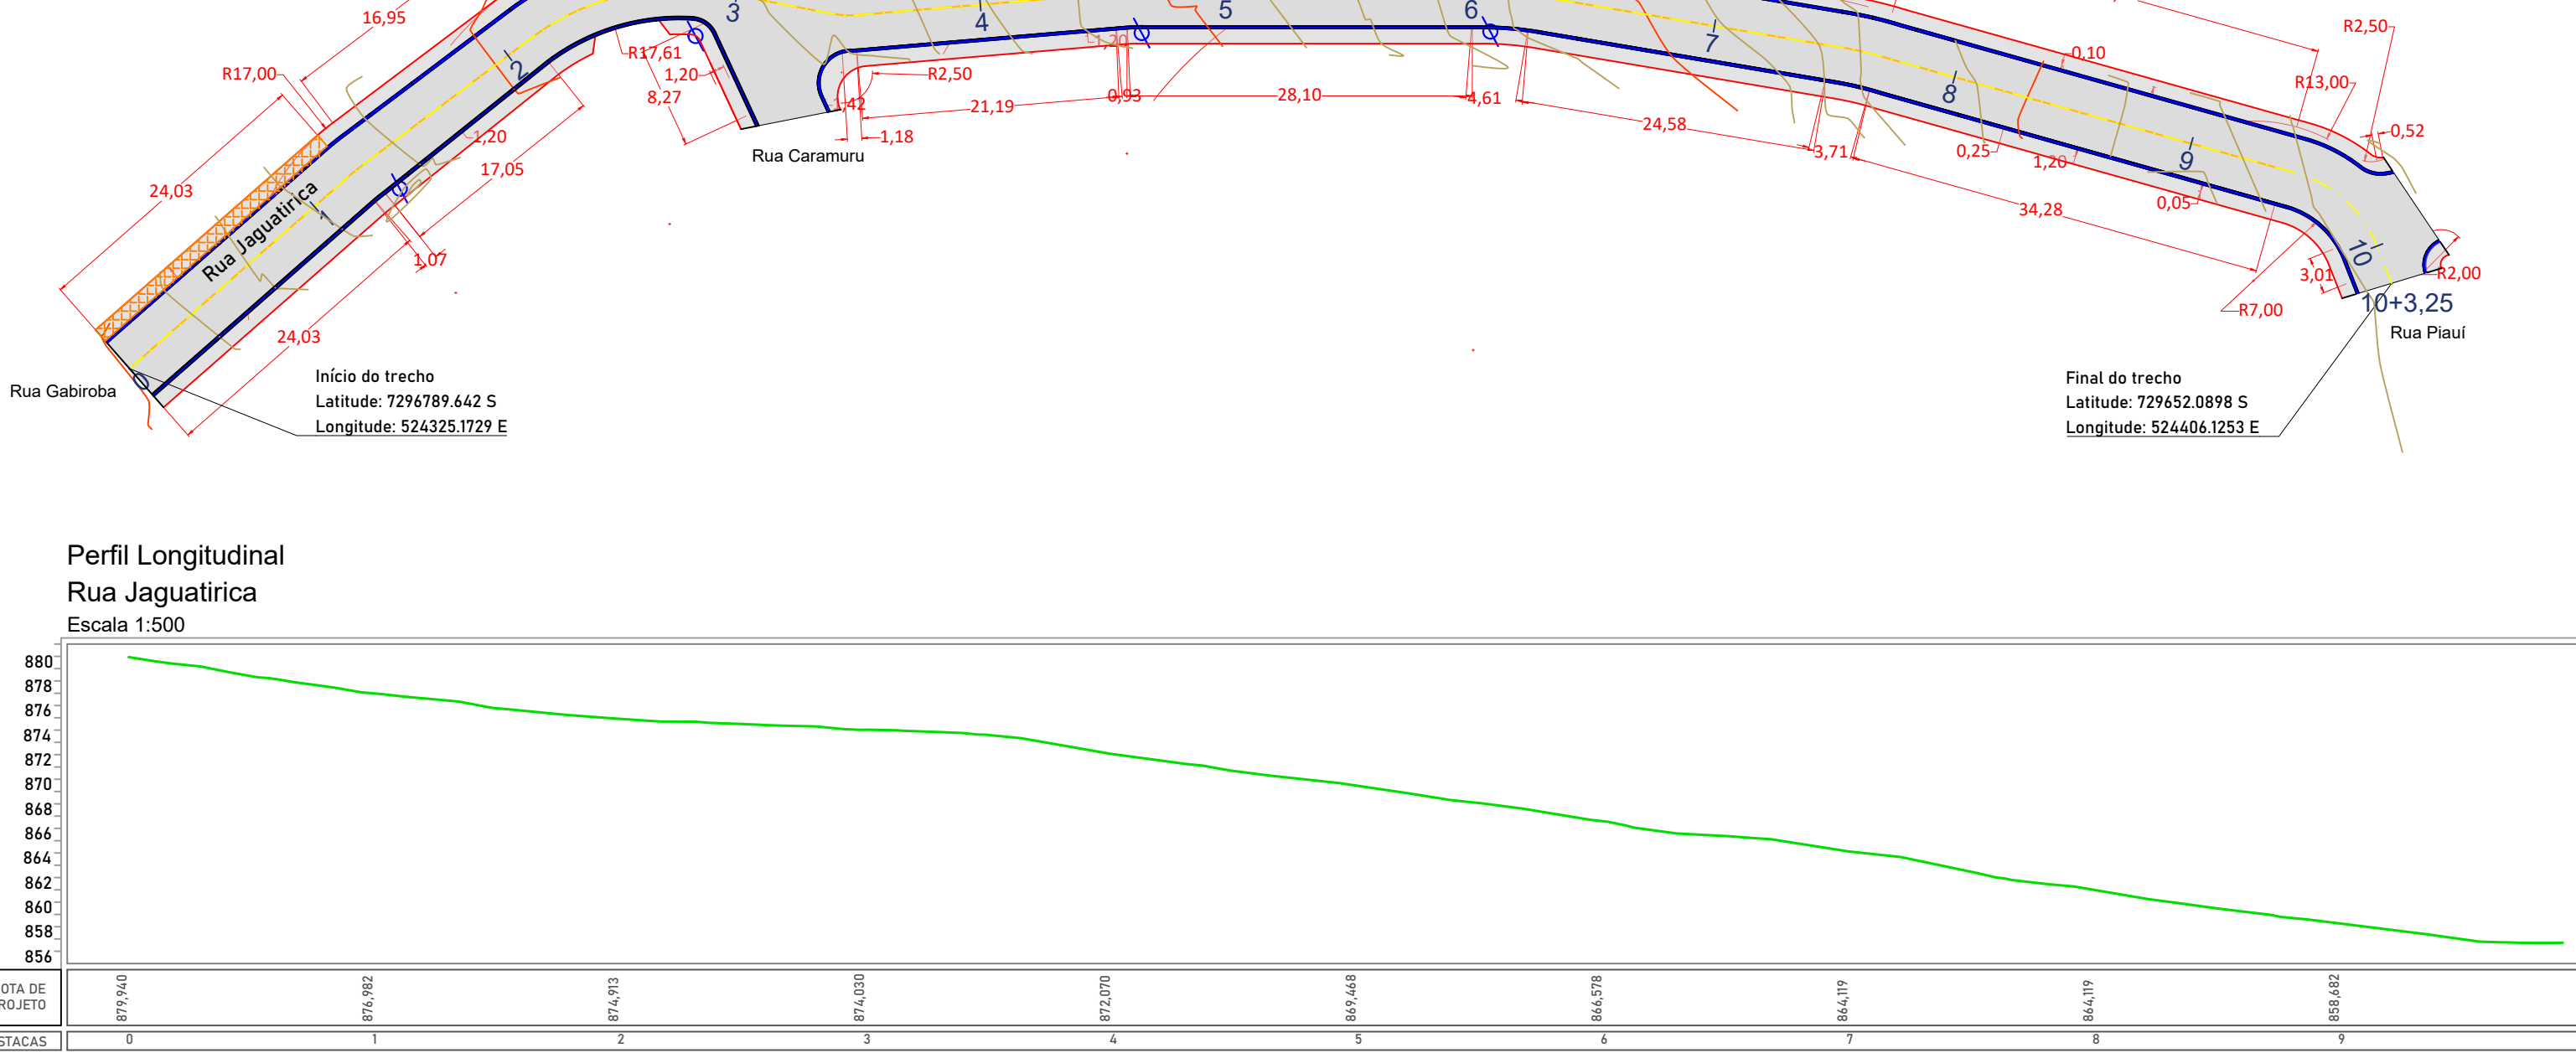

Perfil Longitudinal
Rua Jagatirica
Escala 1:500

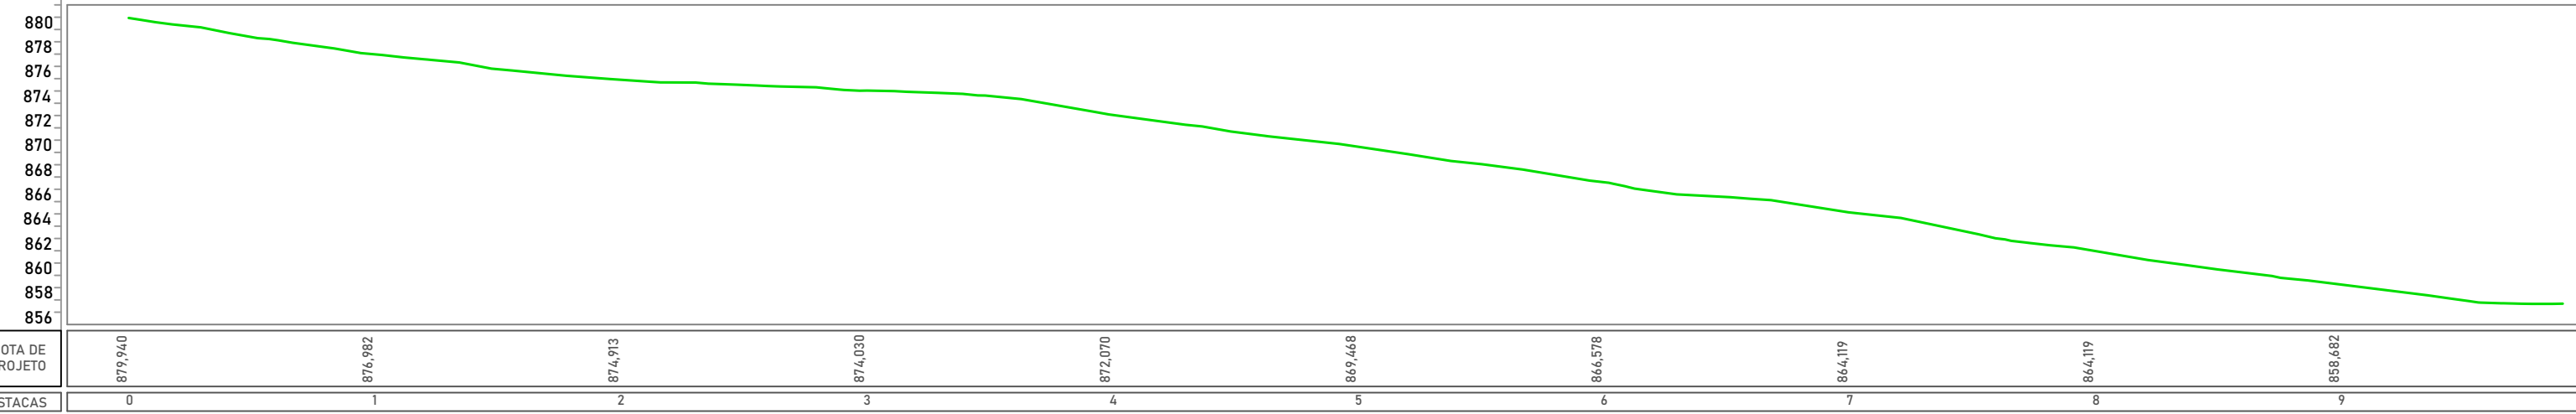

Aprovações:

JK ENGENHARIAS E ARQUITETURA

Rua André Filho, 43 - Centro - Itati - PR
CNPJ: 21.698.285/0001-56
Telefone: (42) 9 9927-1746
E-mail: jk.floresta@gmail.com

Responsável Técnico:

ADRIELLY SANTOS
Engenheira Civil PR-15588/D

Obra:
Recapamento em C.B.U.Q. em vias urbanas

Descrição:
Plantas de Recapeamento

Escala:
INDICADA

Contratante:

MUNICÍPIO DE IMBAÚ
CNPJ: 05.613.778/0001-72

Localização:
Município: IMBAÚ/PR

Data:
MARÇO/2022

Prancha:
01/03