Assinado Digitalmente por:
DAYANE SOVINSKI BOORGUES:03669643990
PUBLICACAO OFICIAL DO MUNICIPIO
Local: IMBAU - PARANA
Assinado em 22/06/2022 12:36:37

Projeto de Sinalização Horizontal e Vertical
Rua Imbuzeiro
Escala 1:500

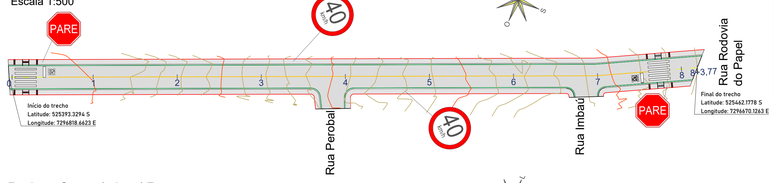

QUANTITATIVO RECAPEAMENTO

	Rua Imbuzeiro	Un.	Quantidade
	Extensão	m	163,77
	Área Recape	m²	944,36
	Calçada a Construir	m²	386,46
	Rampa de Acessibilidade	ud	4
	Meio fio a executar	m	329,75

Projeto Geométrico / Recape
Rua Imbuzeiro
Escala 1:500

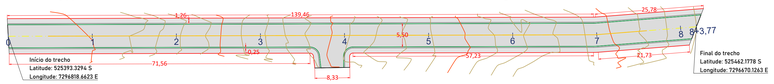

QUANTITATIVO RECAPEAMENTO

Rua Imbuzeiro	Un.	Quantidade
Sinalização Horizontal amarela	m²	14,24
Sinalização Horizontal branca	m²	21,90
Placa sinalização Octógono	ud	02
Placa sinalização Circular	ud	02

Perfil Longitudinal
Rua Imbuzeiro
Escala 1:500

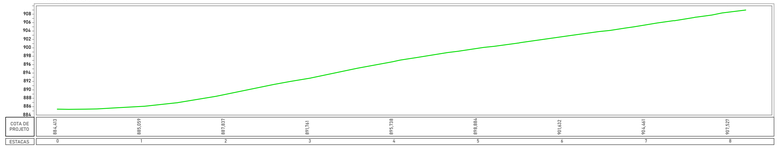

QUANTITATIVO RECAPEAMENTO

Rua Albarino de J da Silva	Un.	Quantidade
Sinalização Horizontal amarela	m²	32,53
Sinalização Horizontal branca	m²	21,90
Placa sinalização Octógono	ud	02
Placa sinalização Circular	ud	04

QUANTITATIVO RECAPEAMENTO

	Rua Albarino de J da Silva	Un.	Quantidade
	Extensão	m	356,36
	Área Recape	m²	2002,87
	Calçada a Construir	m²	844,67
	Rampa Deficiente	ud	4
	Meio fio a construir	m	712,36

QUANTITATIVO RECAPEAMENTO

	Rua Rio Iapó	Un.	Quantidade
	Extensão	m	228,30
	Área Recape	m²	1334,30
	Calçada a Construir	m²	230,40
	Calçada existente	m²	438,63
	Rampa de acessibilidade	ud	4
	Meio fio existente	m	454,67

QUANTITATIVO RECAPEAMENTO

Rua Rio Iapó	Un.	Quantidade
Sinalização Horizontal amarela	m²	20,27
Sinalização Horizontal branca	m²	26,36
Placa sinalização Octógono	ud	02
Placa sinalização Circular	ud	02

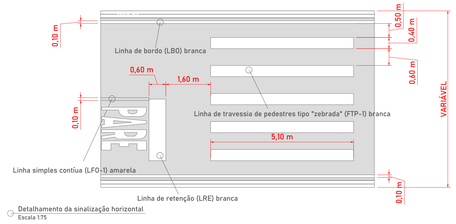

Detalhamento da sinalização horizontal
Escala 1:75

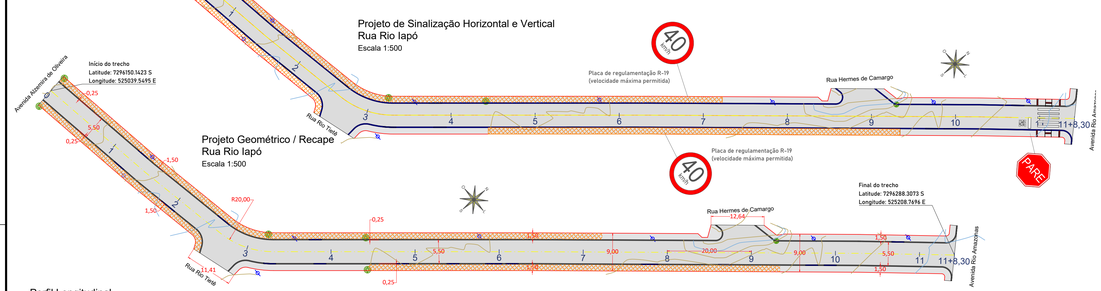

Projeto de Sinalização Horizontal e Vertical
Rua Rio Iapó
Escala 1:500

Projeto Geométrico / Recape
Rua Rio Iapó
Escala 1:500

Perfil Longitudinal
Rua Rio Iapó
Escala 1:500

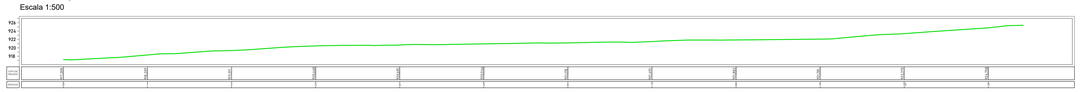

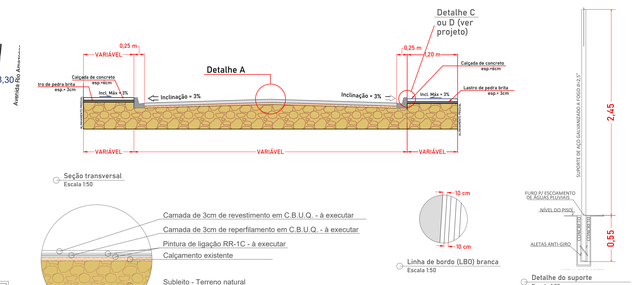

Seção transversal
Escala 1:50

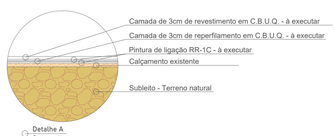

Detalhe A
Sem escala

Linha de bordo (LBO) branca
Escala 1:50

Linha simples contínua (LFO-1) amarela
Escala 1:50

Detalhe do suporte
Escala 1:25

Projeto de Sinalização Horizontal e Vertical
Rua Hermes de Camargo
Escala 1:500

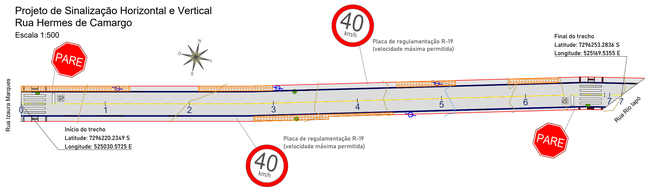

Projeto Geométrico / Recape
Rua Hermes de Camargo
Escala 1:500

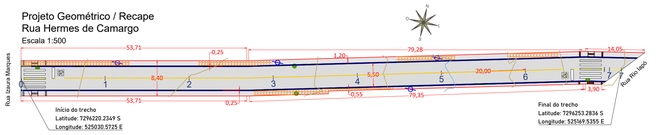

Perfil Longitudinal
Rua Hermes de Camargo
Escala 1:500

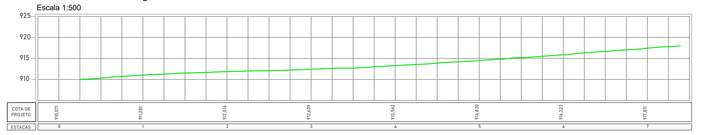

QUANTITATIVO RECAPEAMENTO

	Rua Hermes de Camargo	Un.	Quantidade
	Extensão	m	142,85
	Área Recape	m²	785,70
	Calçada a Construir	m²	188,53
	Calçada existente	m²	112,30
	Rampa de acessibilidade	ud	4
	Meio fio existente	m	285,70

QUANTITATIVO RECAPEAMENTO

Rua Hermes de Camargo	Un.	Quantidade
Sinalização Horizontal amarela	m²	11,82
Sinalização Horizontal branca	m²	26,36
Placa sinalização Octógono	ud	02
Placa sinalização Circular	ud	02

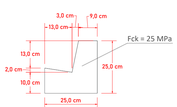

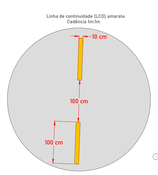

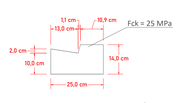

Aprovações:

JK ENGENHARIAS E ARQUITETURA
Rua André Filipak, 43 - Centro - Irati - PR
CNPJ: 21.698.285/0001-56
Telefone: (42) 9 9927-1746
E-mail: jk.florestas@gmail.com

Responsável técnico:	Contratante:
ADRIELLY SANTOS Engenheira Civil/PR-155660/D	MUNICÍPIO DE IMBAÚ CNPJ: 01.613.770/0001-72
Obra: Recapeamento em C.B.U.Q. em vias urbanas	Localização: Município: IMBAÚ/PR
Descrição: Plantas de Recapeamento	

Escala	Data	Prancha
INDICADA	MARÇO/2022	03/03