



PERFIL TRANSVERSAL - RUA JOÃO DE PAULA AIRES

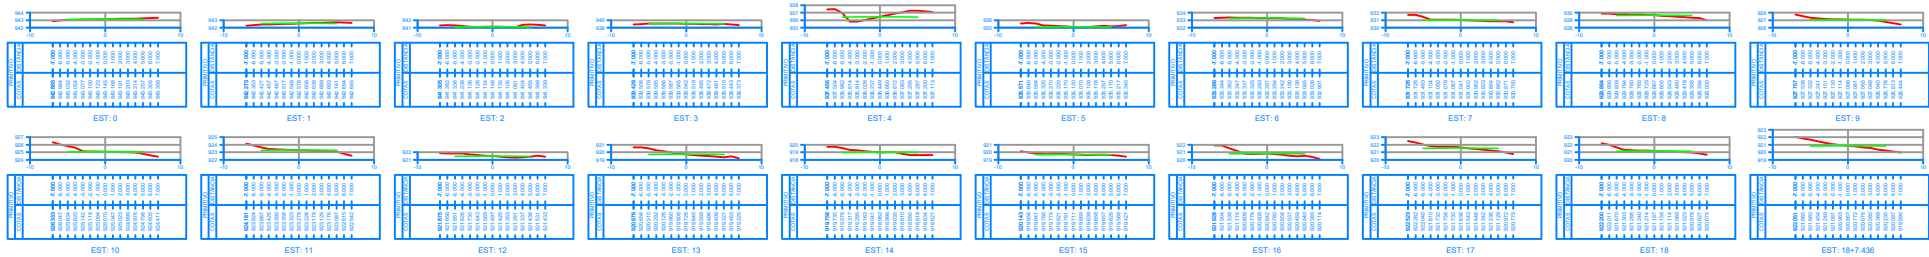


PERFIL LONGITUDINAL - RUA JOÃO DE PAULA AIRES

ESCALA 1:10

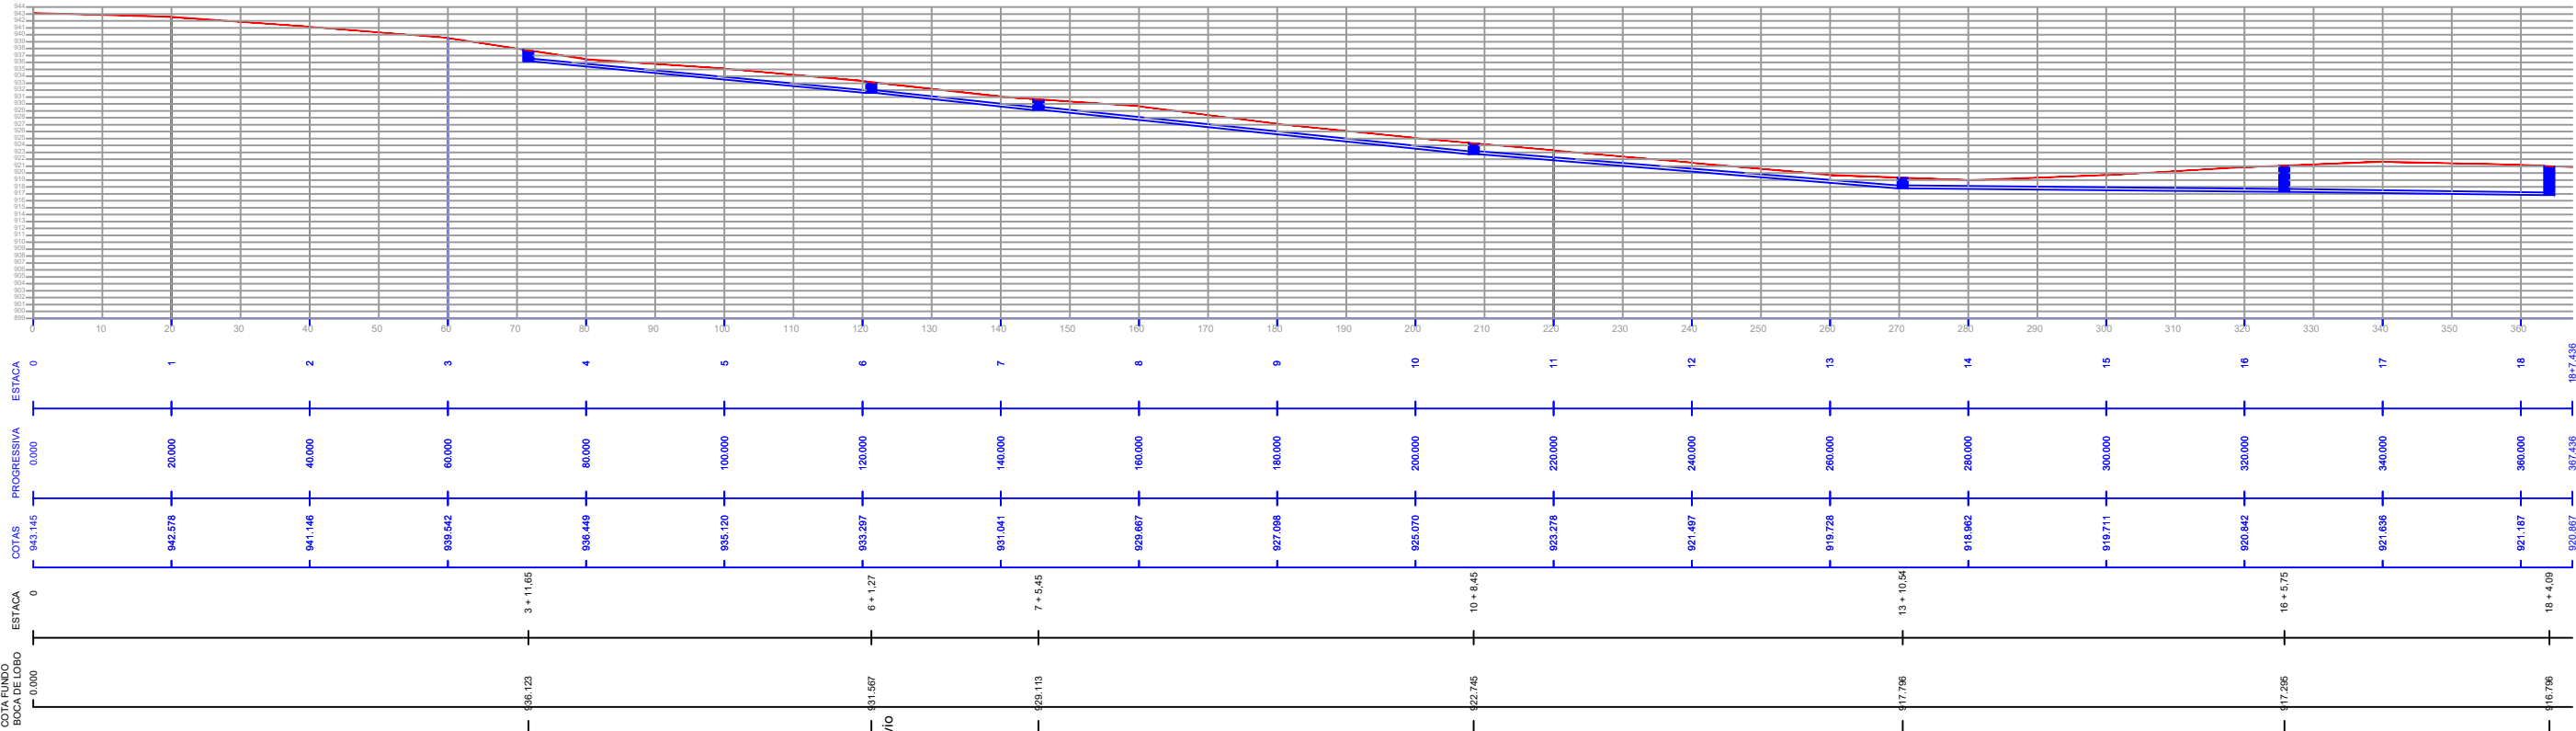

DRENAGEM - RUA JOÃO DE PAULA AIRES

ESCALA 1:10

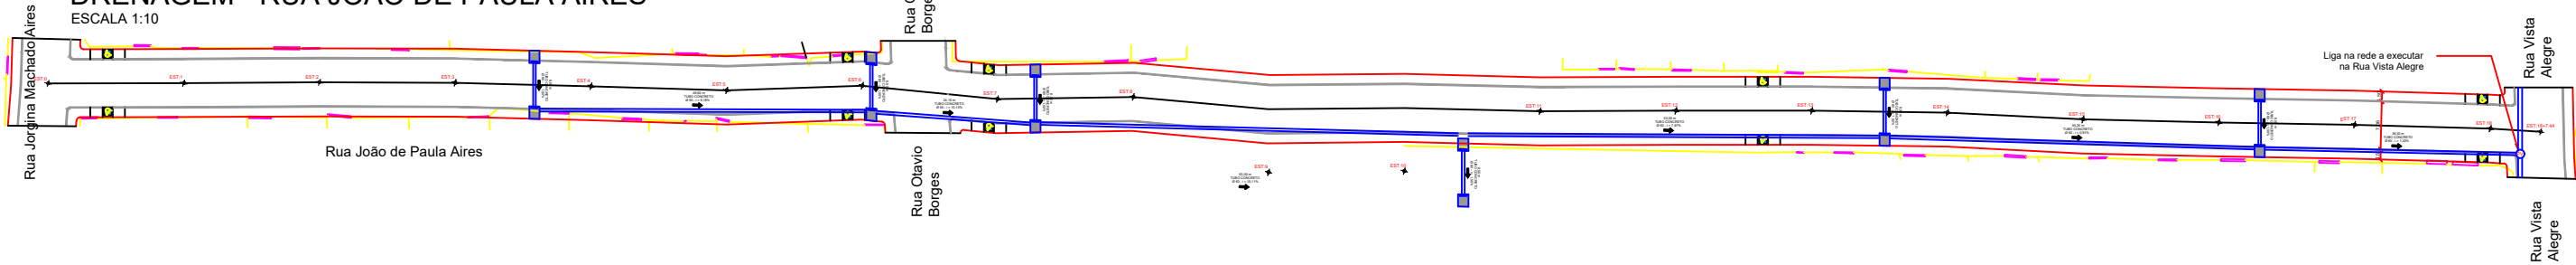

LEGENDAS

- BORDA DA RUA
- ALINHAMENTO PREDIAL
- MEIO-FIO
- BOCA DE LOBO
- MANILHAS
- BOCA DE LOBO BL
- POÇO DE VISITA

QUANTITATIVO

RUA JOÃO DE PAULA AIRES	Un.	Quantidade
BSTC - Ø 60	m	331,20
Escavação Mecânica	m³	397,44
Reaterro	m³	303,80
Boca de Lobo - BL	und	12
Poço de Visita - PV	und	01

MUNICÍPIO DE IMBAÚ
ESTADO DO PARANÁ
ANÁLISE DO PROJETO
APROVADO EM: 15 / 02 / 2022

Camila Antunes
Engenheira Civil
CREA: SP-5061423147/D

PREFEITURA MUNICIPAL DE IMBAÚ

SSU - SECRETARIA DE SERVIÇOS URBANO
DEPARTAMENTO DE SERVIÇOS URBANOS

PROPRIETÁRIO:
SECRETARIA MUNICIPAL DE OBRAS E VIAÇÃO
OBRA:
PAVIMENTAÇÃO COM PEDRAS IRREGULARES

MUNICÍPIO:
IMBAÚ

LOCAL:
RUA LAURA VIEIRA JANGADA

TIPO:
PAVIMENTAÇÃO

SANDRO DIAS BAPTISTA
ENG. CIVIL - CREA-PR 30.090/D

PROJETO:
EXECUTIVO
REFERÊNCIA:
PAVIMENTAÇÃO COM PEDRAS IRREGULARES

DAYANE SOVINSKI RODRIGUES
PREFEITA MUNICIPAL



PREFEITURA MUNICIPAL DE IMBAÚ
CNPJ: 01.613.770/0001-72
CREA :
AV. FRANCISCO SIQUEIRA KORTZ, 471 - SÃO CRISTÓVÃO
IMBAÚ/PR. - CEP: 84250-000
www.imbau.pr.gov.br
TELEPHONE: (42) 3278.8100

DESENHO:
RUA LAURA VIEIRA JANGADA
DATA:
MARÇO/2021
ESCALA DO DESENHO:
INDICADA
ARQUIVO:
PAVIMENTACAO_BELA_VISTA.dwg

EXEC.
02 17