

DRENAGEM - RUA JORGINA MACHADO AIRES E RUA PROJETADA


ESCALA 1:10

LEGENDAS

- BORDA DA RUA
- ALINHAMENTO PREDIAL
- MEIO-FIO
- BOCA DE LOBO
- MANILHAS
- BOCA DE LOBO BL
- CAIXA ENTERRADA
- DISSIPADOR

QUANTITATIVO

RUA JORGINA M. AIRES E PROJETADA	Un.	Quantidade
BSTC - Ø 60	m	404,56
Escavação Mecânica	m³	467,47
Reaterro	m³	357,33
Boca de Lobo - BL	und	18
Caixa Enterrada	und	01
Dissipador	und	01

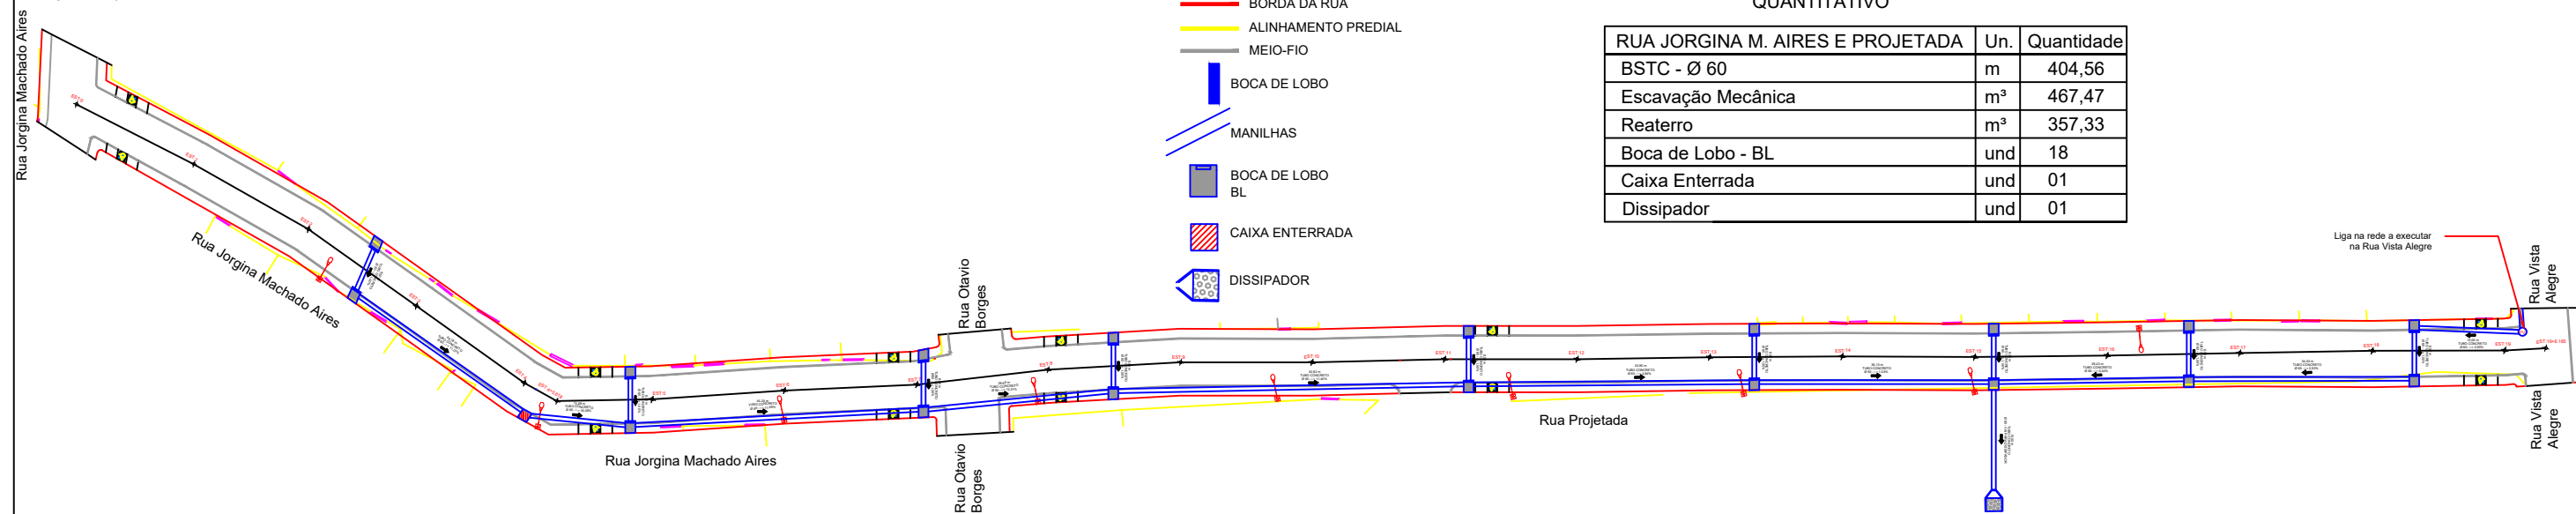

MUNICÍPIO DE IMBAÚ
ESTADO DO PARANÁ

ANÁLISE DO PROJETO

APROVADO EM: 15 / 02 / 2022


Camila Antunes
Engenheira Civil
CREA: SP-5061423147/D

PREFEITURA MUNICIPAL DE IMBAÚ

SSU - SECRETARIA DE SERVIÇOS URBANO
DEPARTAMENTO DE SERVIÇOS URBANOS

PROPRIETÁRIO:
SECRETARIA MUNICIPAL DE OBRAS E VIAÇÃO

MUNICÍPIO:
IMBAÚ

OBRA:
PAVIMENTAÇÃO COM PEDRAS IRREGULARES

LOCAL:
RUA LAURA VIEIRA JANGADA

TIPO:
PAVIMENTAÇÃO

SANDRO DIAS BAPTISTA
ENG. CIVIL - CREA-PR 30.090/D

PROJETO:
EXECUTIVO

DAYANE SOVINSKI RODRIGUES
PREFEITA MUNICIPAL

REFERÊNCIA:
**PAVIMENTAÇÃO COM PEDRAS
IRREGULARES**



PREFEITURA MUNICIPAL DE IMBAÚ
CNPJ: 01.613.770/0001-72
CREA :
AV. FRANCISCO SIQUEIRA KORTZ, 471 - SÃO CRISTOVÃO
IMBAÚ/PR. - CEP: 84250-000
www.imbau.pr.gov.br
TELEFONE: (42) 3278.8100

DESENHO: RUA LAURA VIEIRA JANGADA
DATA: MARÇO/2021
ESCALA DO DESENHO: INDICADA
ARQUIVO: PAVIMENTACAO_BELA_VISTA.dwg

EXEC.
05 17