


PLANIALTIMÉTRICO - RUA ARNALDO VALENGA, RUA GELSINDO FERREIRA PEDROSO E RUA LINDAMIR CAMARGO JANGADA

ESCALA 1:10

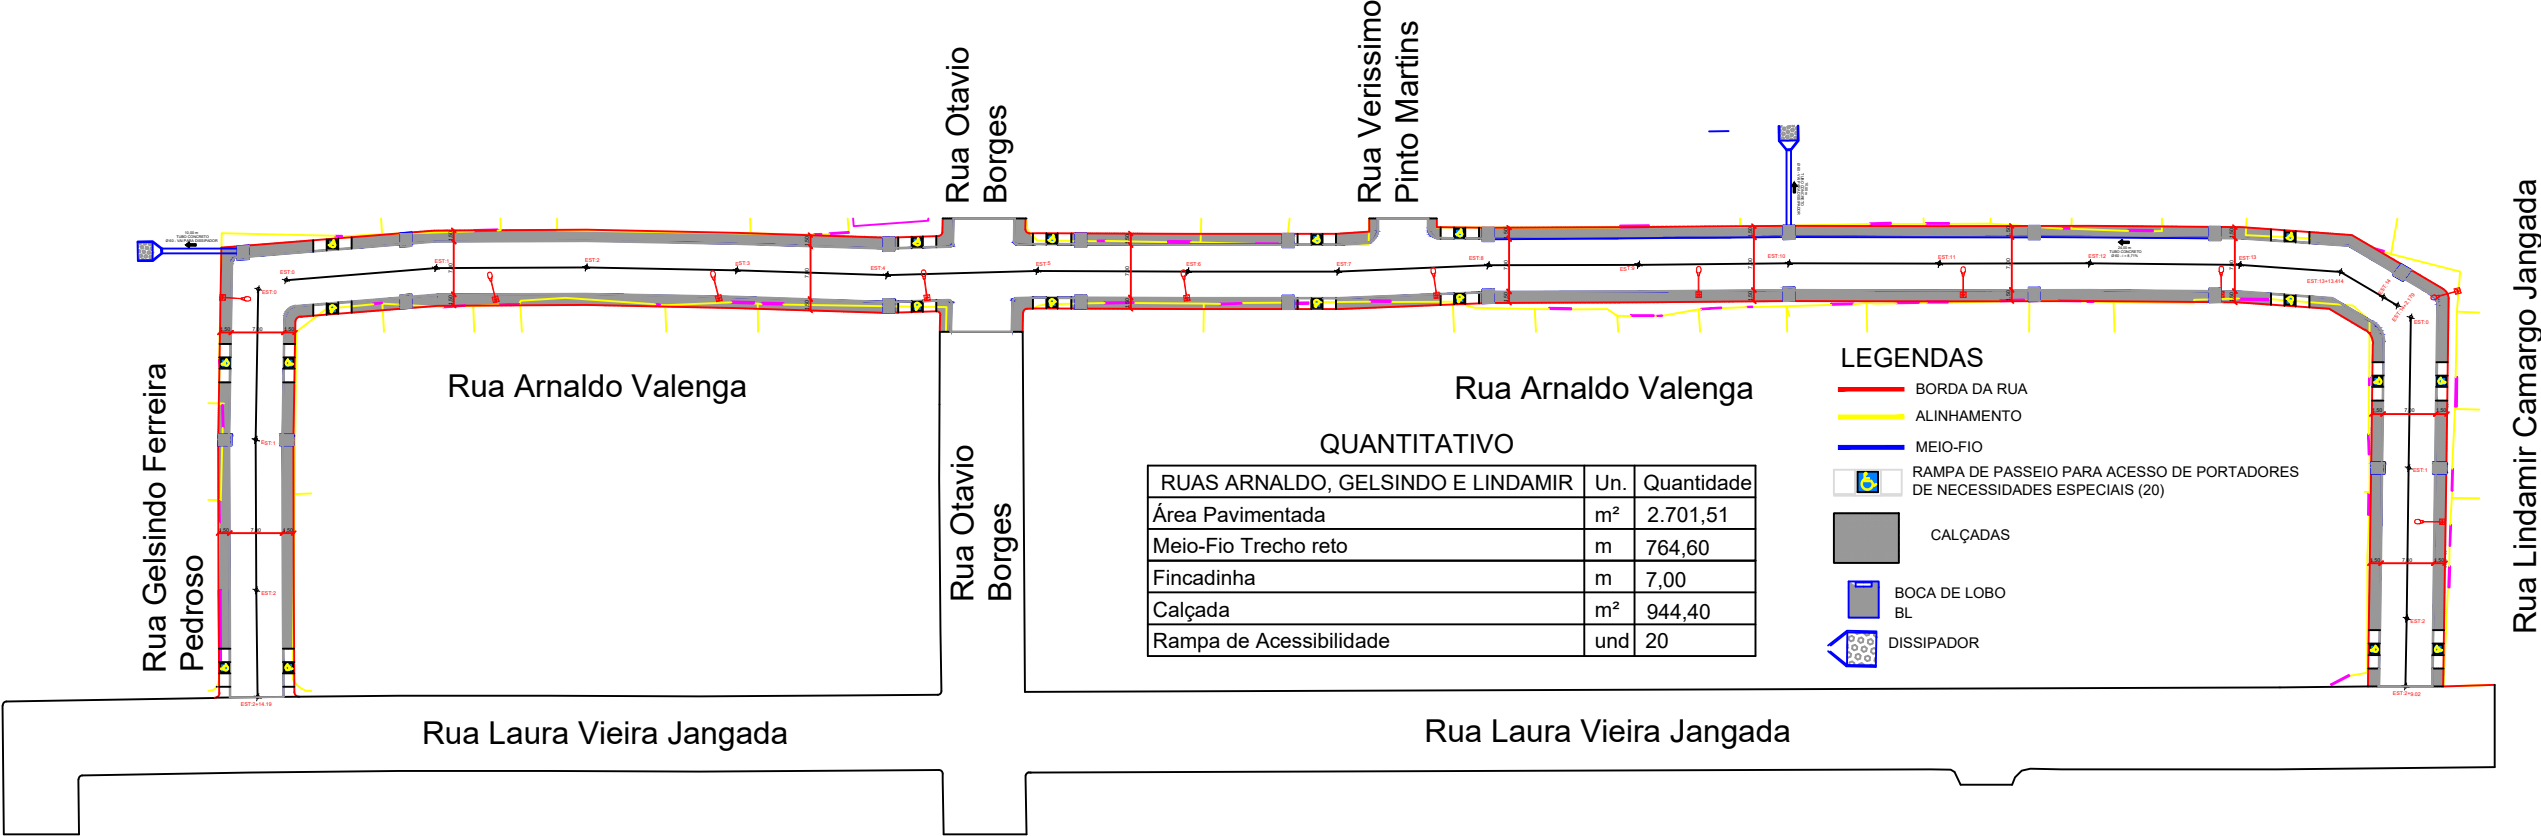

MUNICÍPIO DE IMBAÚ
ESTADO DO PARANÁ
ANÁLISE DO PROJETO
APROVADO EM: 15 / 02 / 2022
Camila Antunes
Engenheira Civil
CREA: SP-5061423147/D

PREFEITURA MUNICIPAL DE IMBAÚ

SSU - SECRETARIA DE SERVIÇOS URBANO
DEPARTAMENTO DE SERVIÇOS URBANOS

PROPRIETÁRIO:
SECRETARIA MUNICIPAL DE OBRAS E VIAÇÃO
OBRA:
PAVIMENTAÇÃO COM PEDRAS IRREGULARES

MUNICÍPIO:
IMBAÚ

LOCAL:
RUA LAURA VIEIRA JANGADA

TIPO:
PAVIMENTAÇÃO

SANDRO DIAS BAPTISTA
ENG. CIVIL - CREA-PR 30.090/D
DAYANE SOVINSKI RODRIGUES
PREFEITA MUNICIPAL

PROJETO:
EXECUTIVO
REFERÊNCIA:
PAVIMENTAÇÃO COM PEDRAS IRREGULARES



PREFEITURA MUNICIPAL DE IMBAÚ
CNPJ: 01.613.770/0001-72
CREA :
AV. FRANCISCO SIQUEIRA KORTZ, 471 - SÃO CRISTOVÃO
IMBAÚ/PR. - CEP: 84250-000
www.imbau.pr.gov.br
TELEFONE: (42) 3278.8100

DESENHO: RUA LAURA VIEIRA JANGADA
DATA: MARÇO/2021
ESCALA DO DESENHO: INDICADA
ARQUIVO: PAVIMENTACAO_BELA_VISTA.dwg

EXEC.
14 17