



PERFIL TRANSVERSAL - RUA VISTA ALEGRE

ESCALA 1:10

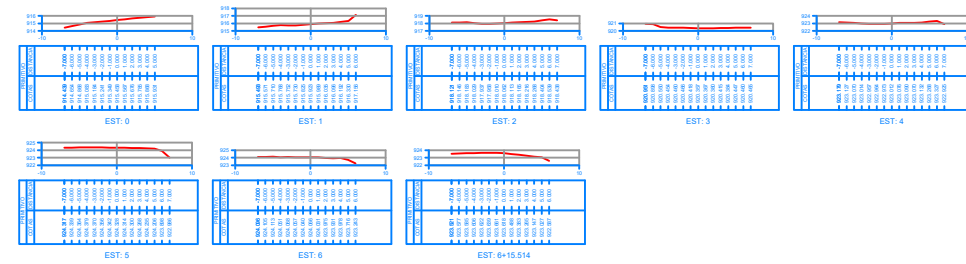



PERFIL LONGITUDINAL - RUA VISTA ALEGRE

ESCALA 1:10

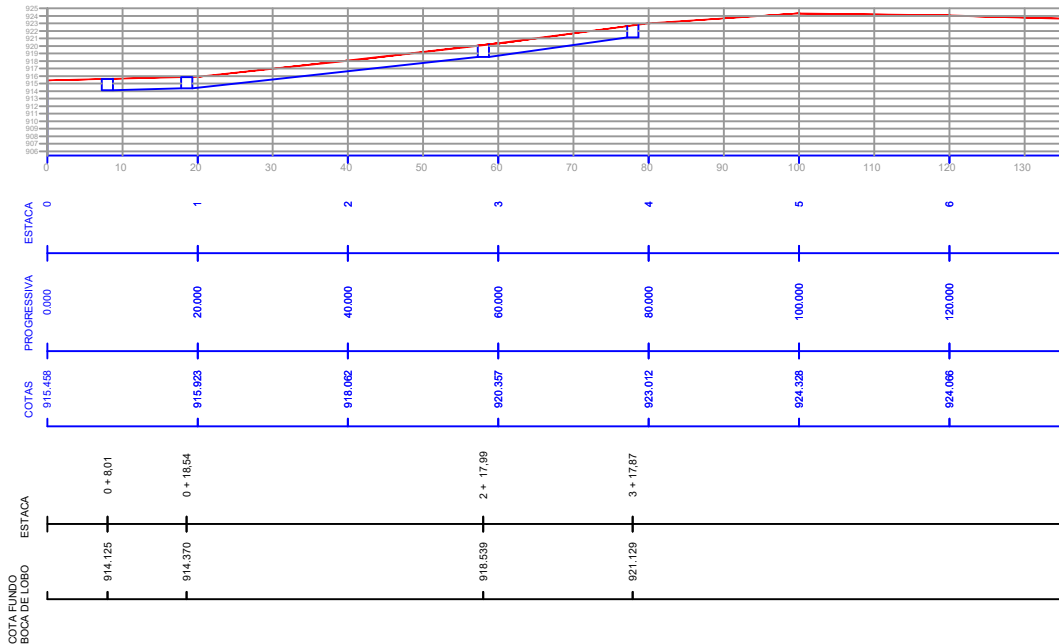


INTERFERENCIA - RUA VISTA ALEGRE

ESCALA 1:10

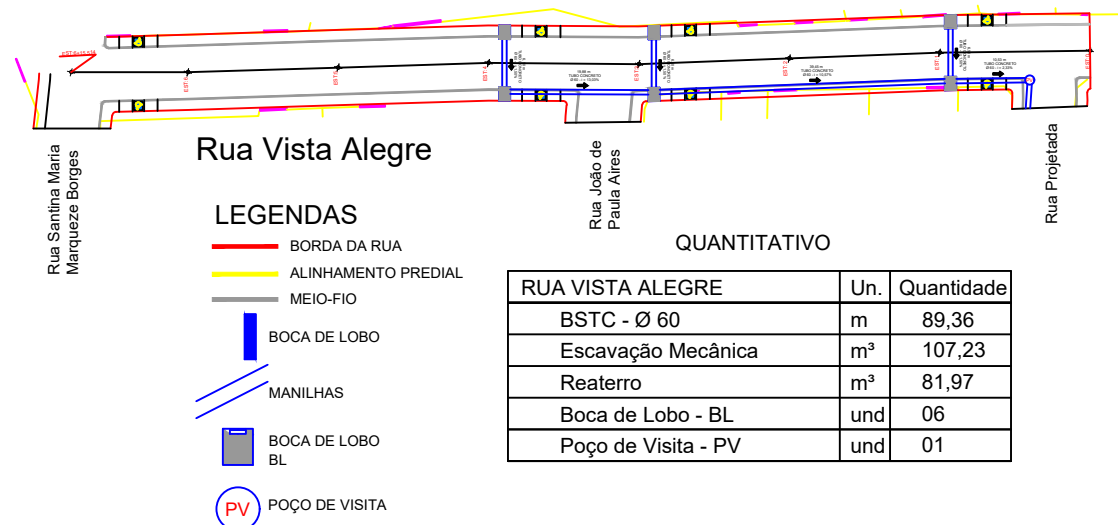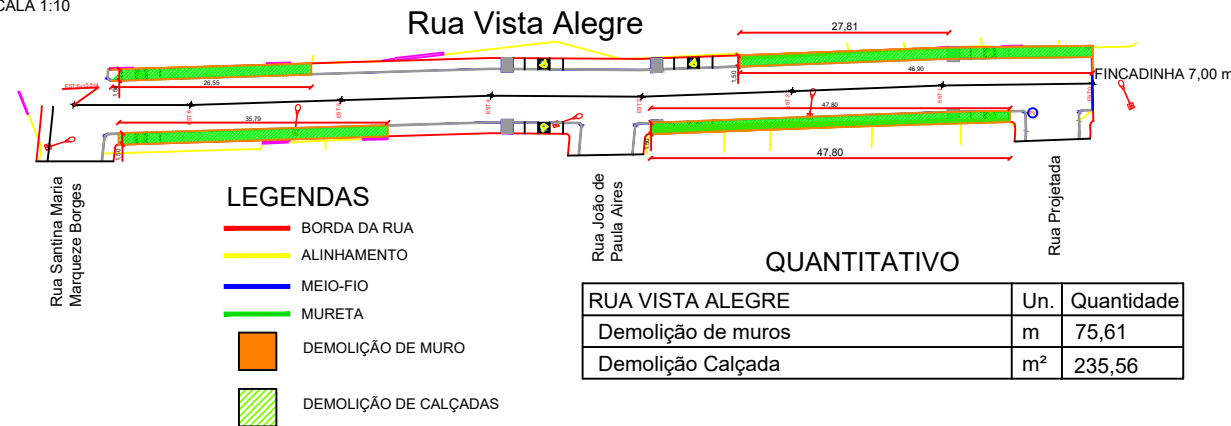

PAVIMENTAÇÃO - RUA VISTA ALEGRE

ESCALA 1:10

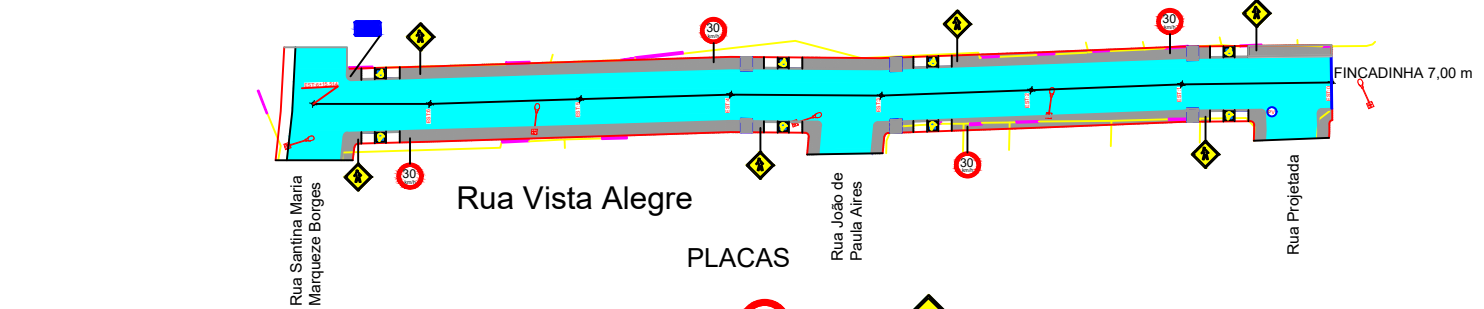


SEÇÃO TRANSVERSAL



PLANIALTIMÉTRICO - RUA VISTA ALEGRE

ESCALA 1:10

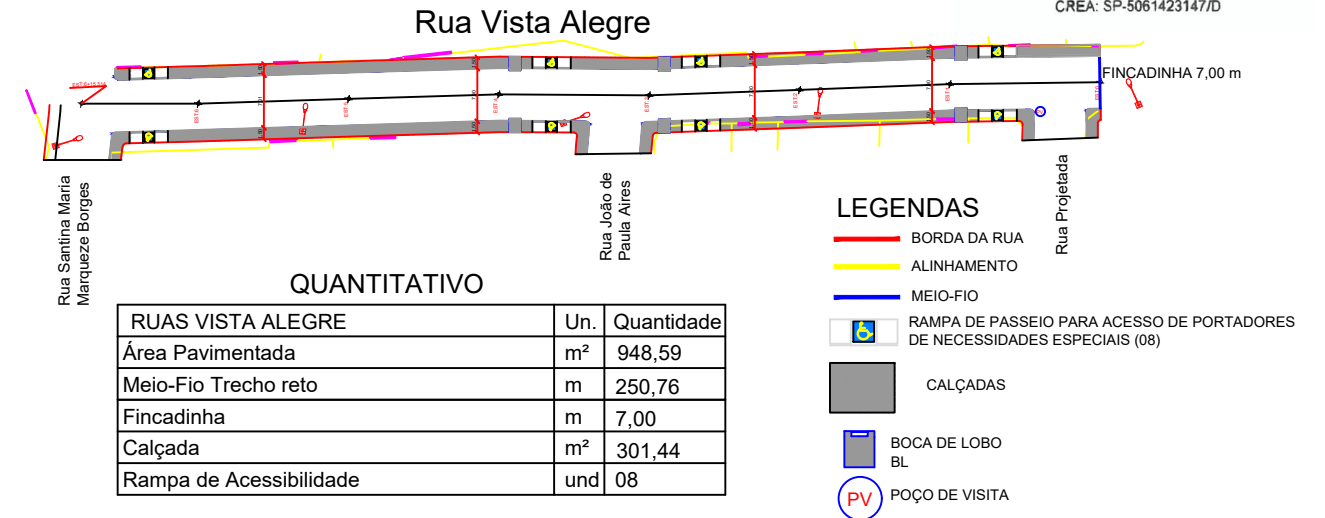

PREFEITURA MUNICIPAL DE IMBAÚ

SSU - SECRETARIA DE SERVIÇOS URBANO
DEPARTAMENTO DE SERVIÇOS URBANOS

PROPRIETÁRIO:
SECRETARIA MUNICIPAL DE OBRAS E VIAÇÃO
OBRA:
PAVIMENTAÇÃO COM PEDRAS IRREGULARES

MUNICÍPIO:
IMBAÚ

LOCAL:
RUA LAURA VIEIRA JANGADA

TIPO:
PAVIMENTAÇÃO

SANDRO DIAS BAPTISTA
ENG. CIVIL - CREA-PR 30.090/D

PROJETO:
EXECUTIVO

DAYANE SOVINSKI RODRIGUES
PREFEITA MUNICIPAL

REFERÊNCIA:
PAVIMENTAÇÃO COM PEDRAS IRREGULARES



PREFEITURA MUNICIPAL DE IMBAÚ
CNPJ: 01.613.770/0001-72
CREA :
AV. FRANCISCO SIQUEIRA KORTZ, 471 - SÃO CRISTÓVÃO
IMBAÚ/PR. - CEP: 84250-000
www.imbau.pr.gov.br
TELEFONE: (42) 3278.8100

DESENHO:
RUA LAURA VIEIRA JANGADA
DATA:
MARÇO/2021
ESCALA DO DESENHO:
INDICADA
ARQUIVO:
PAVIMENTACAO_BELA_VISTA.dwg

EXEC.
17 17