



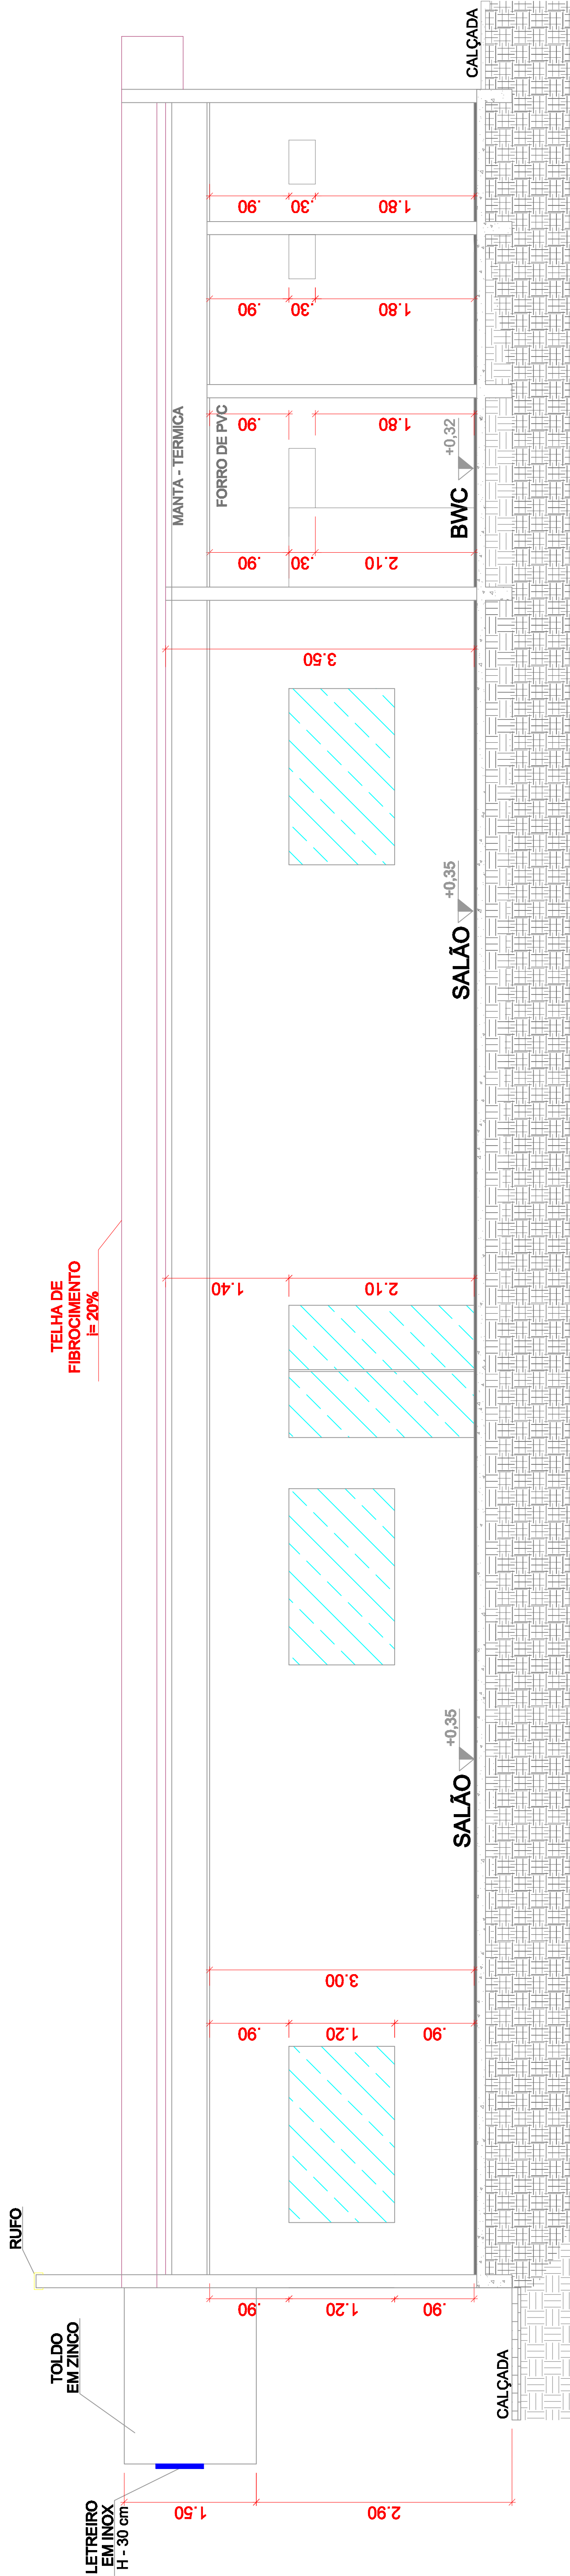

CORTE AA'
ESCALA 1:100

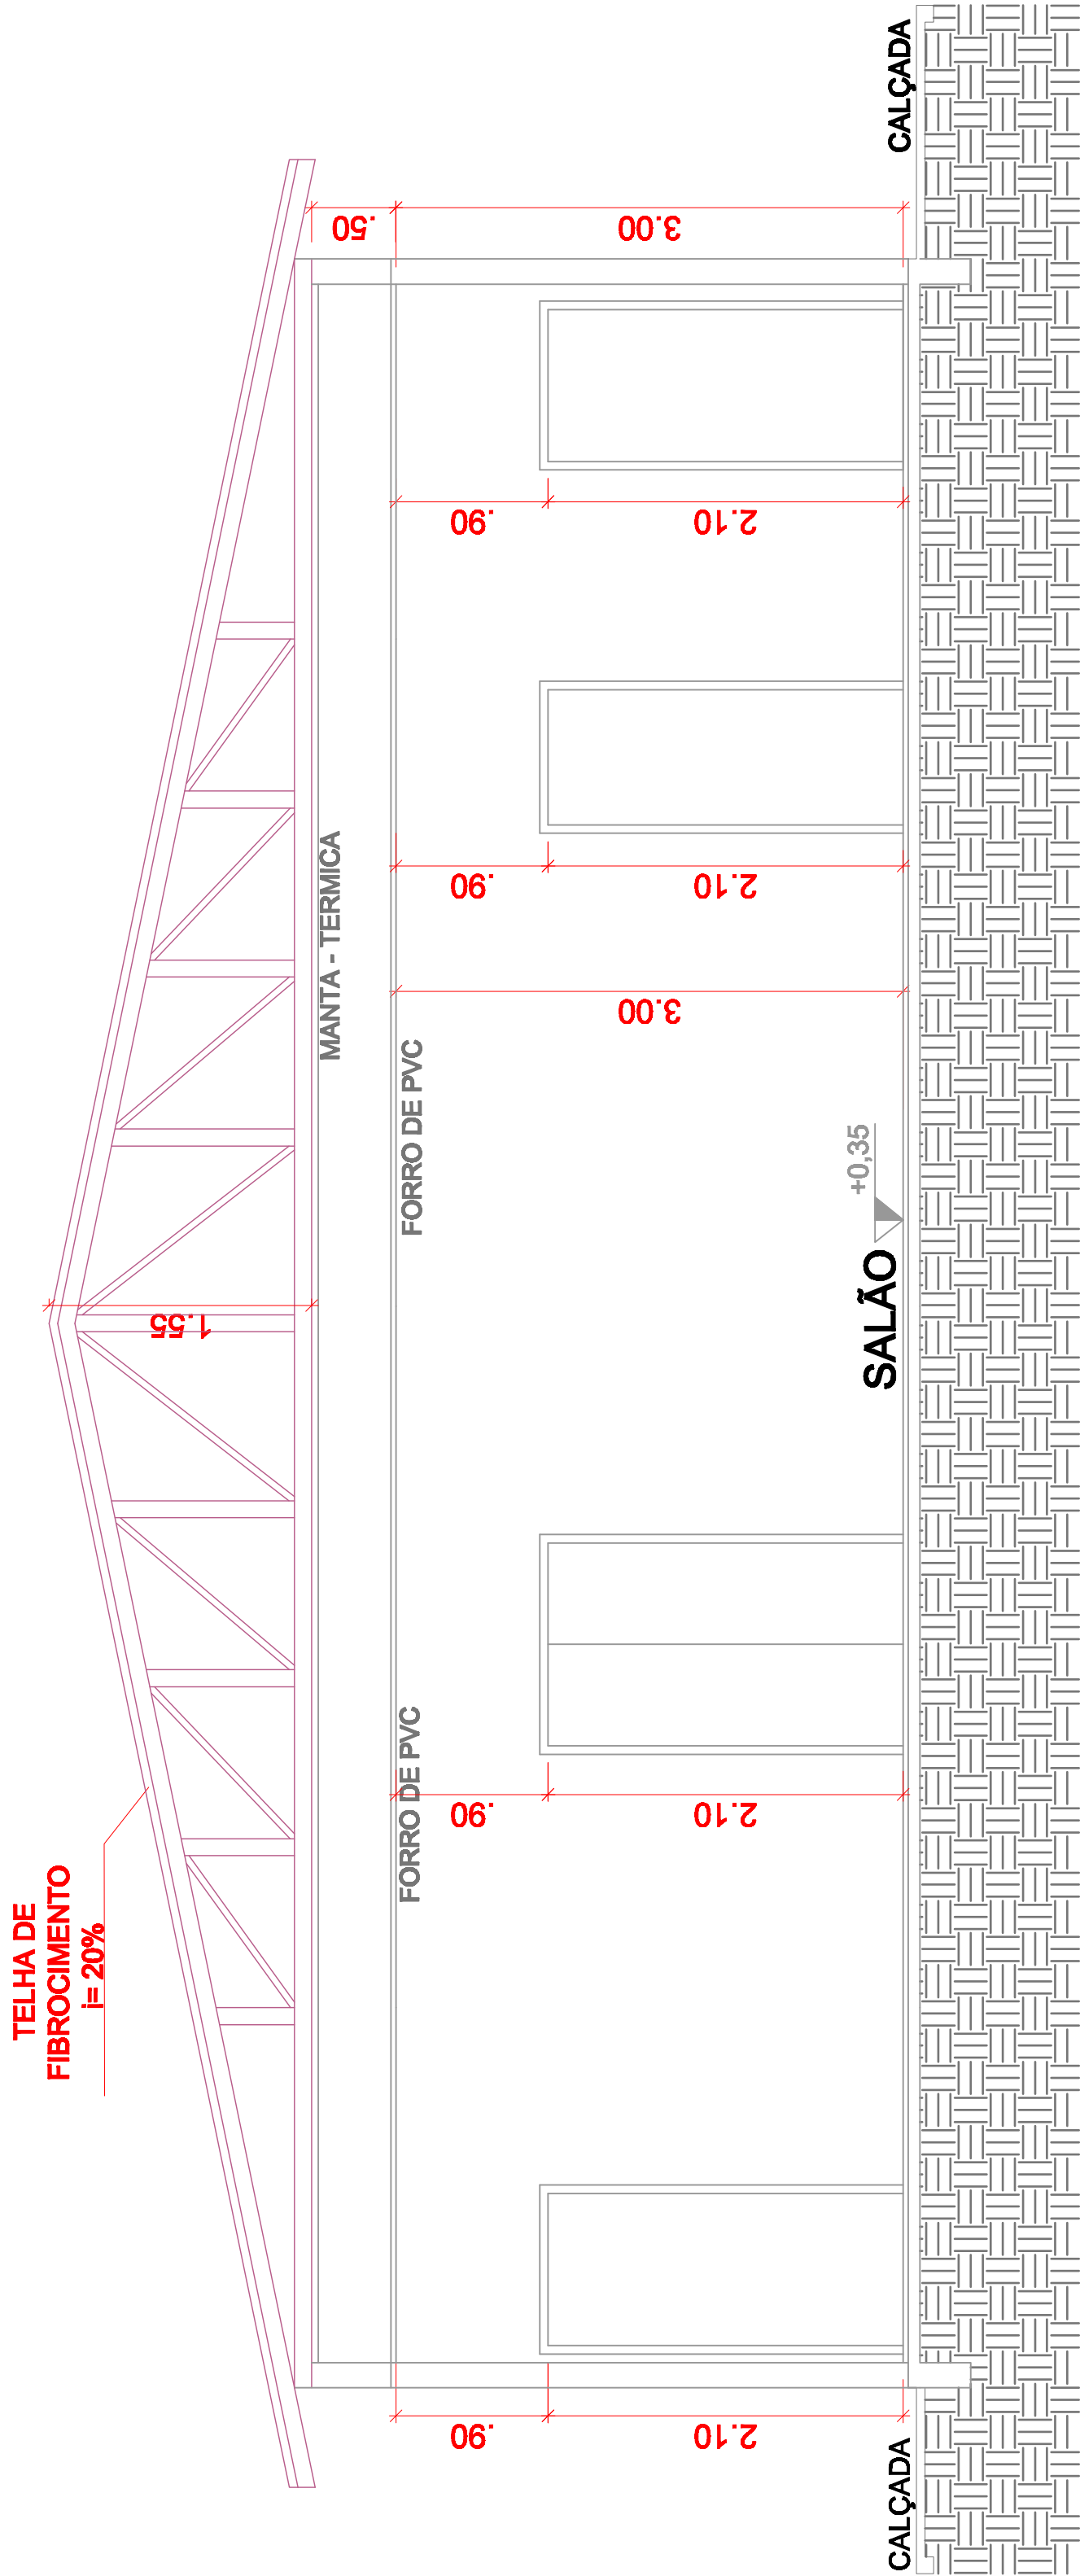

CORTE BB'
ESCALA 1:100

PRANCHA

05 / 06

PROJETOS E CONSULTORIA EM CONSTRUÇÃO CIVIL

CANDIDO LUIZ EDUARDO

ENGENHARIA

TEL= (44)98409-2602

TEL= (44)3655-1171

email: candido.candido01@gmail.com

PROJETO

ARQUITETONICO

OBRA

Salão em Alvenaria à Reformar

CONTEÚDO

Corte

PROPRIETARIO

PREFEITURA MUNICIPAL DE CAFEZAL DO SUL-PR

LOCAL

Lote: 138-C Quadra: 138-B - Rua: João A. Mendes Centro Cafezal do Sul -Pr

PROJETO

ESCALA

INDICADA

DATA

08/2017

DESENHO

LUIZ EDUARDO

PROPRIETARIO

LUIZ EDUARDO CANDIDO

ENG. CIVIL-CREA-PR-145164/D

PROPRIETARIO

MARIO JUNIO KAZUO DA SILVA

CPF:004.695.479-10