SEÇÃO TRANSVERSAL DA RUA

SEM ESCALA

RUA MOEMA - Entre Avenida Jacareí e Rua Sumaré
RUA PIASSABA - Entre Rua Moema e Rua Mandassaia
RUA MANDASSAIA - Entre Rua Moema e Rua Mandassaia
RUA SUMARÉ - Entre Avenida Brasileira e Rua Paranapanema

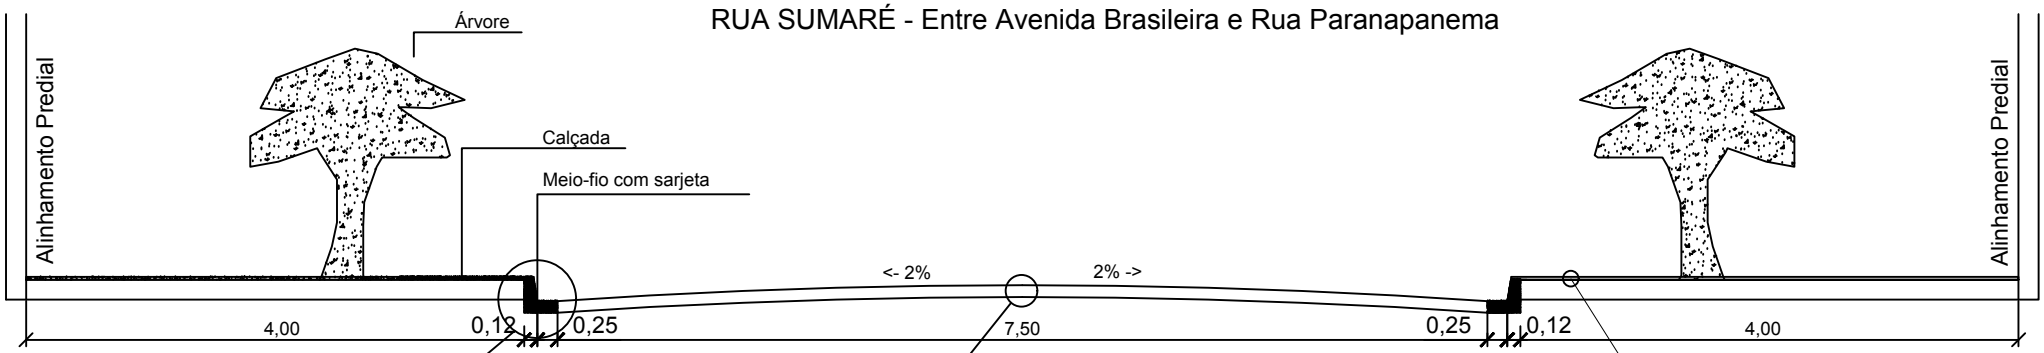

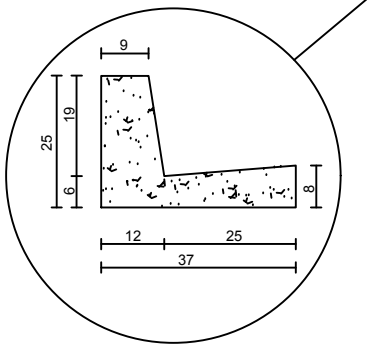

Meio-fio com sarjeta

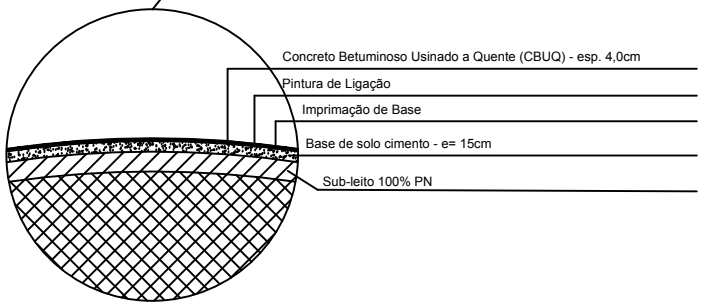

Corte do pavimento

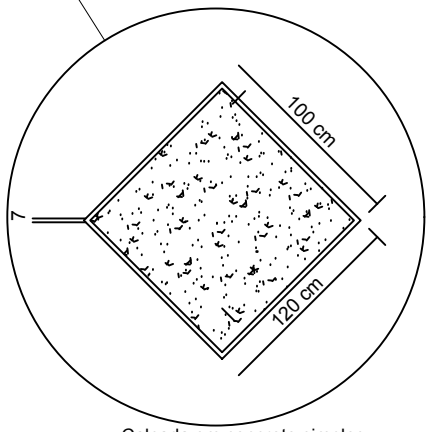

Calçada em concreto simples
fck = 11 Mpa

PROJETO **Pavimentação Asfáltica em CBUQ**		FOLHA 04/06
PROPRIETÁRIO **Prefeitura Municipal de Alto Paraná - PR**		
DETALHE **Seção Transversal**		ESCALA **SEM ESCALA**
PROCESSO CONTRATO: 1039270-28	RESPONSÁVEL TÉCNICA	DATA **12/11/2018**
ART: ART Nº 20174121994	**Greice Hellen Vendramin** **Engª CivilCREA-PR 71.770/D**	