
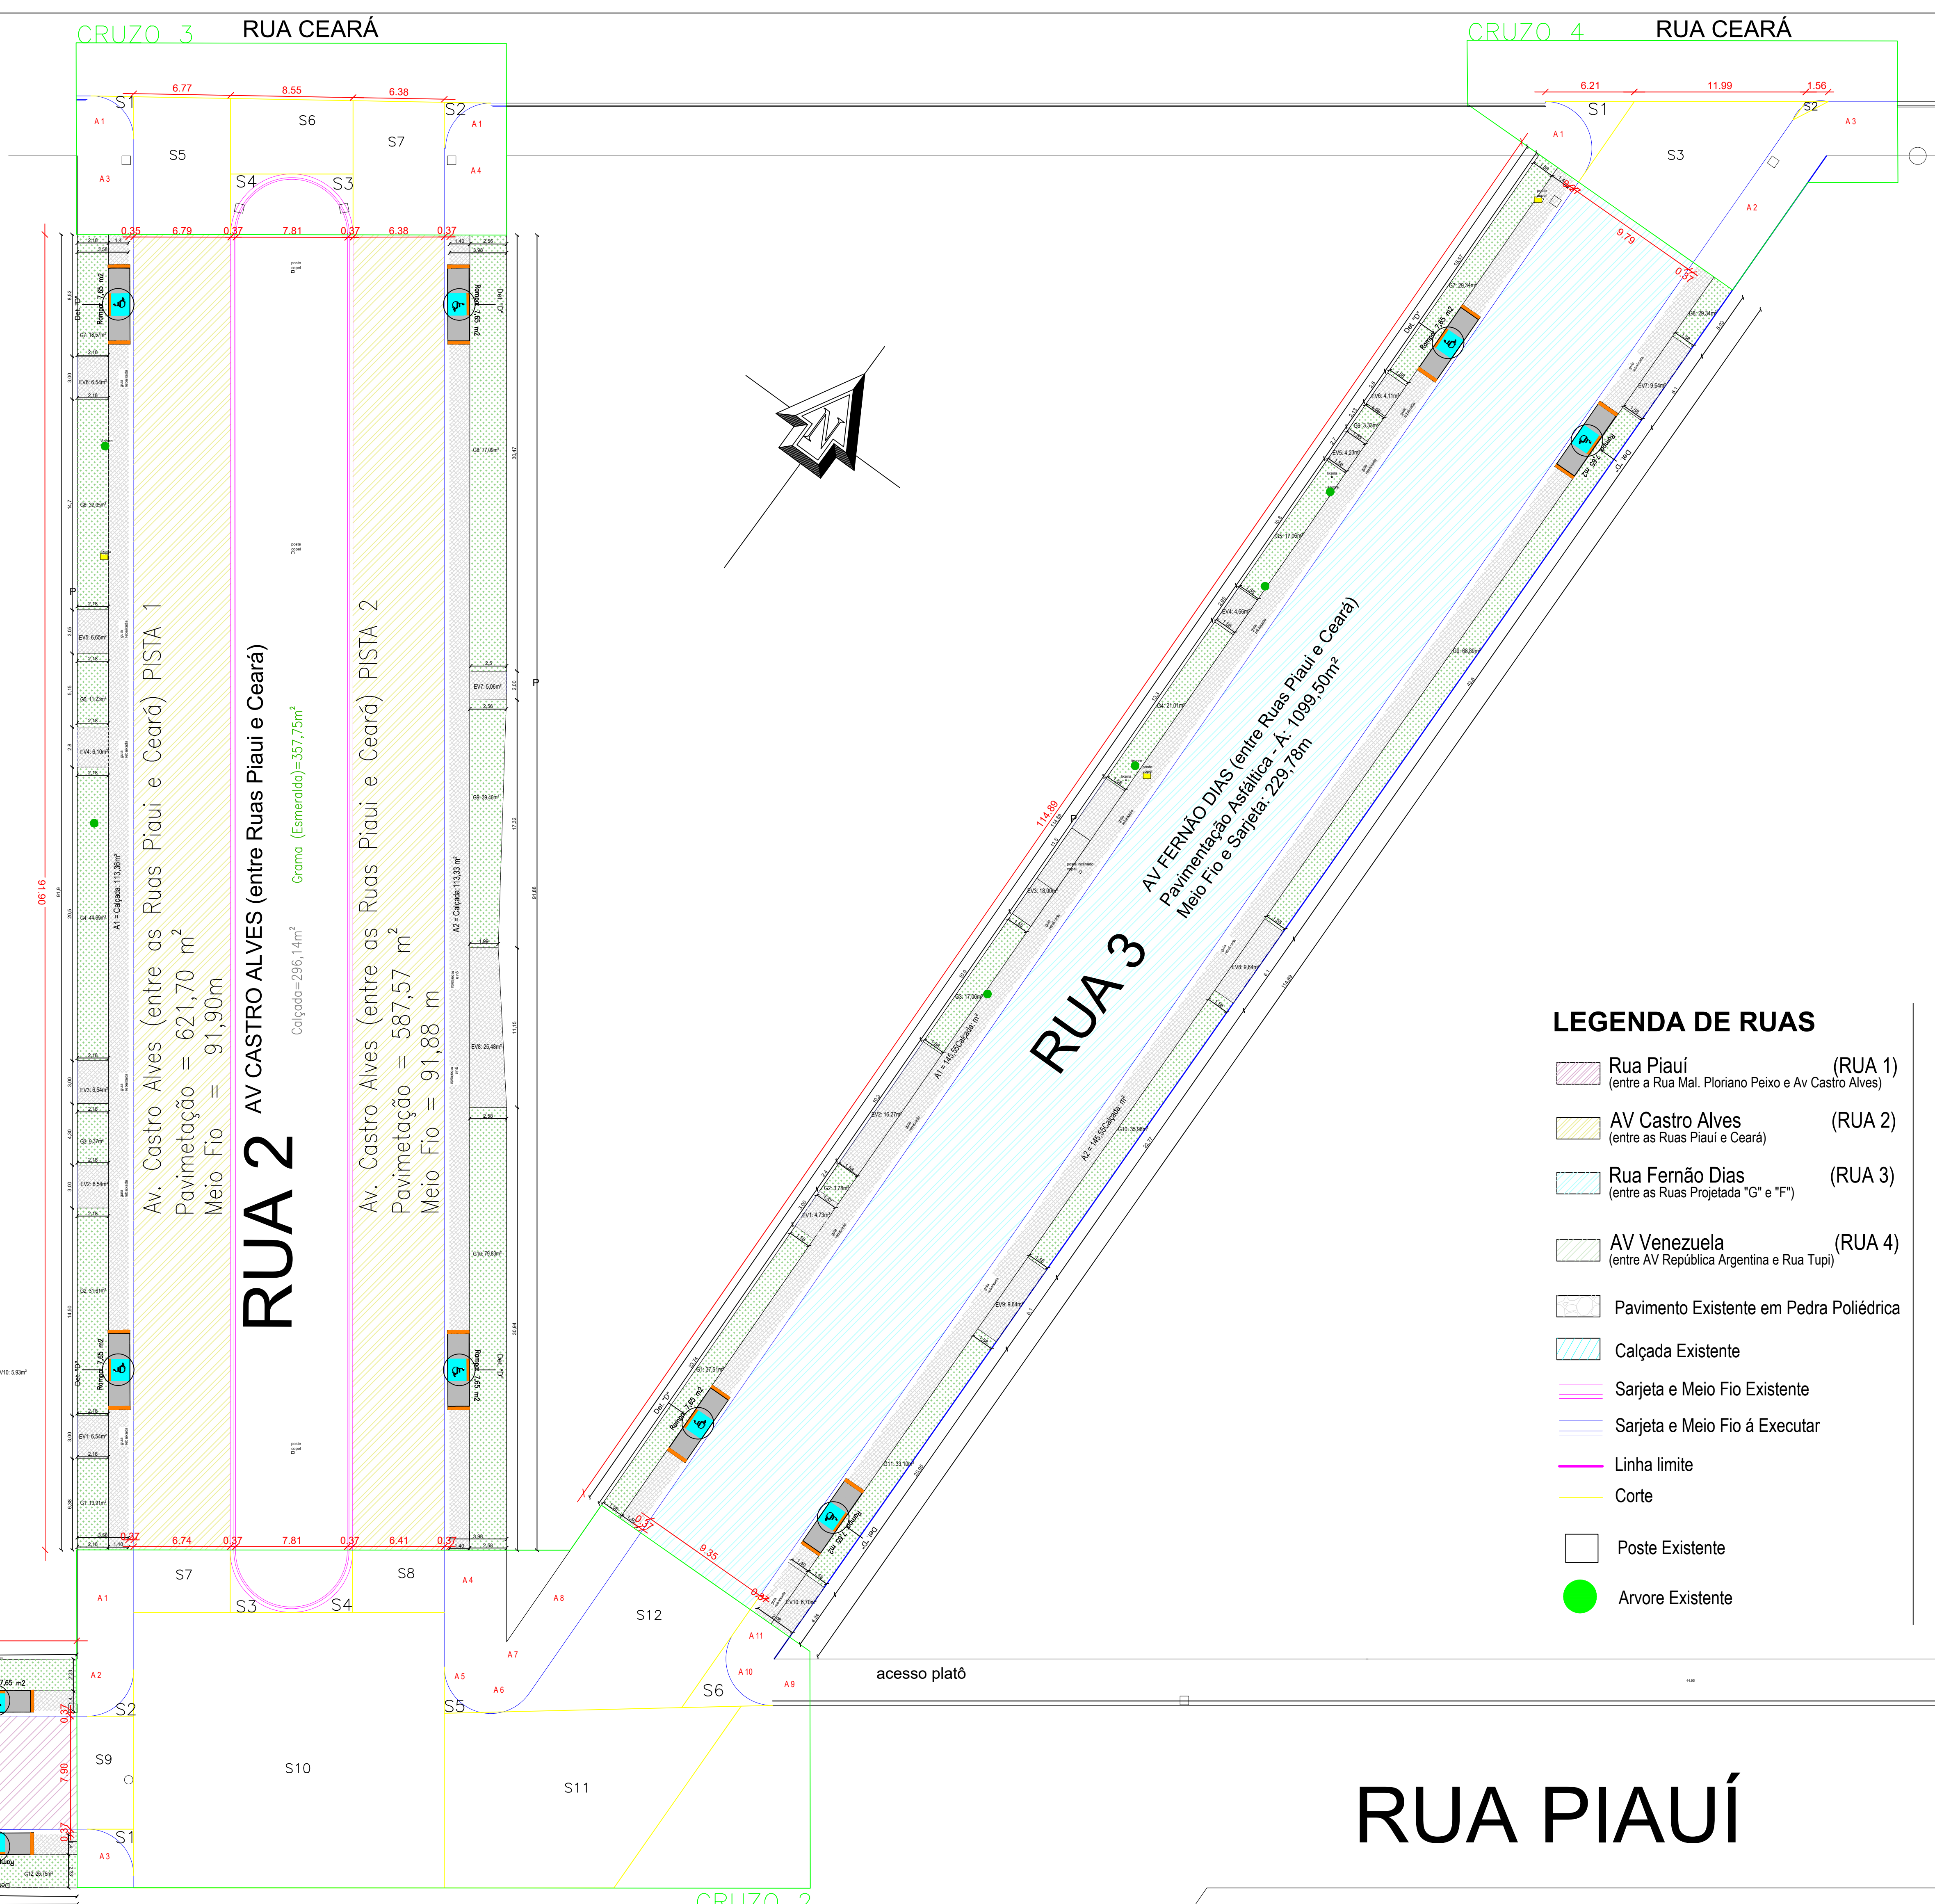
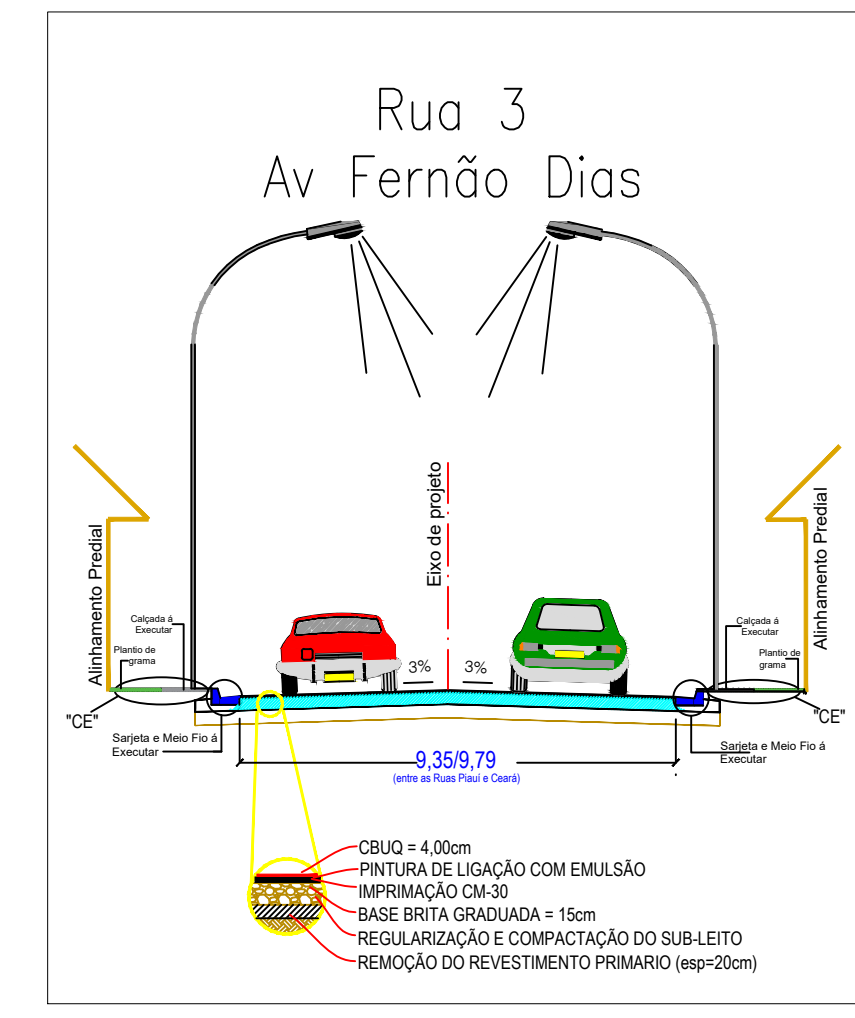
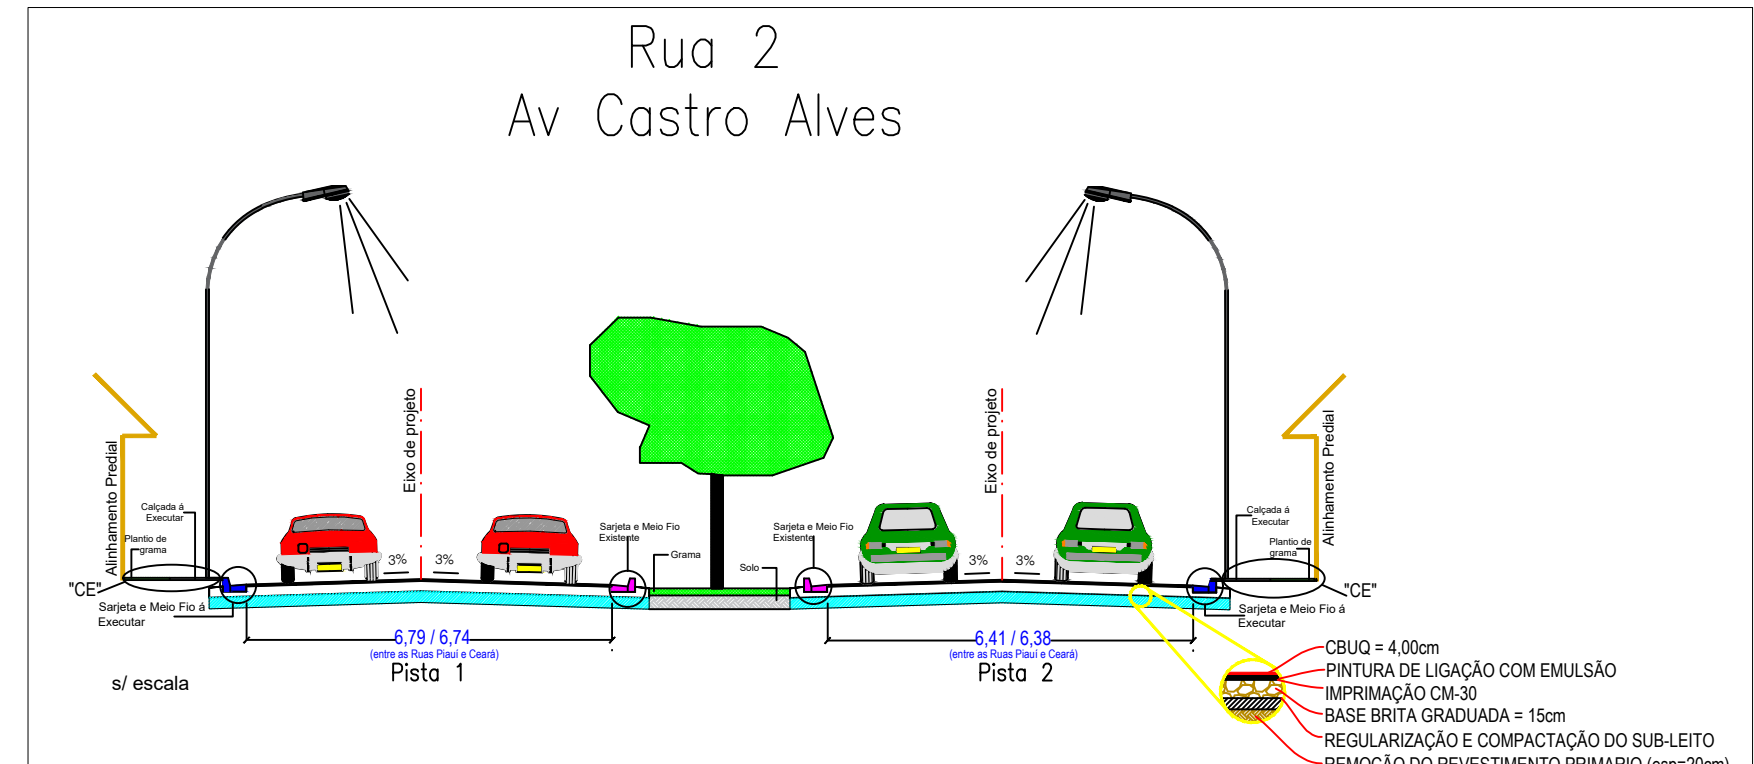
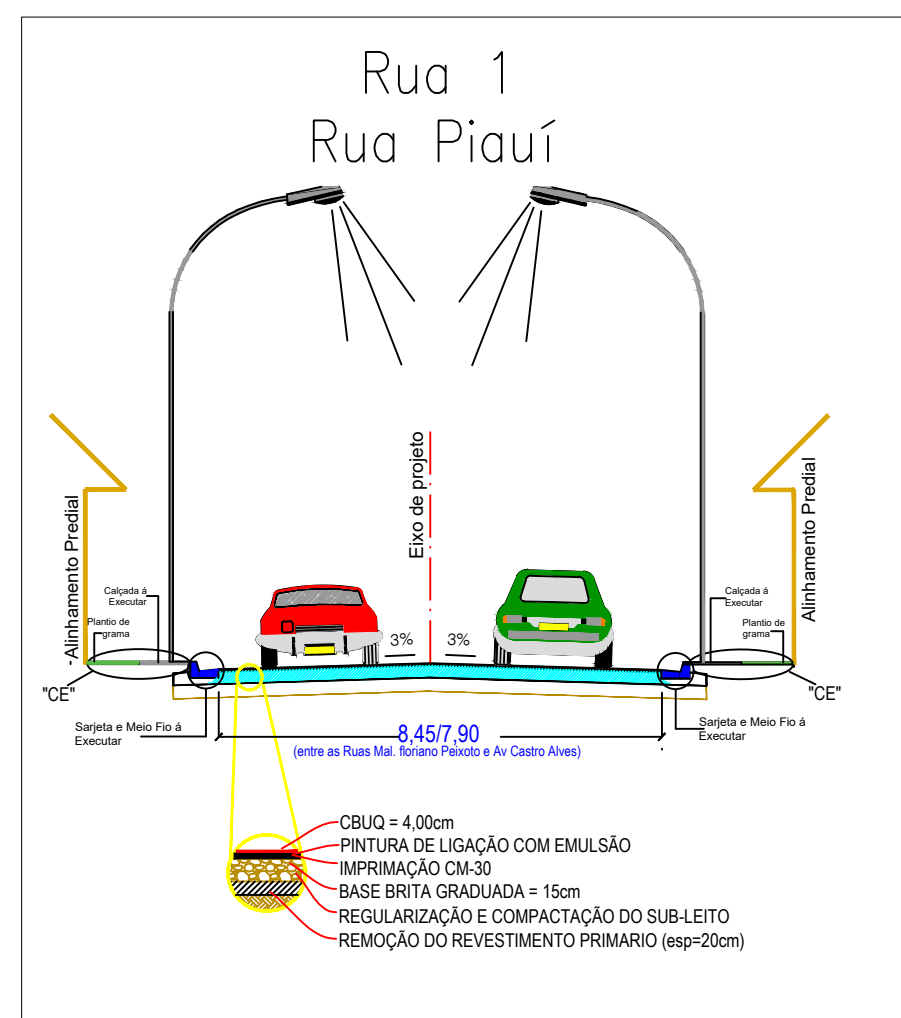
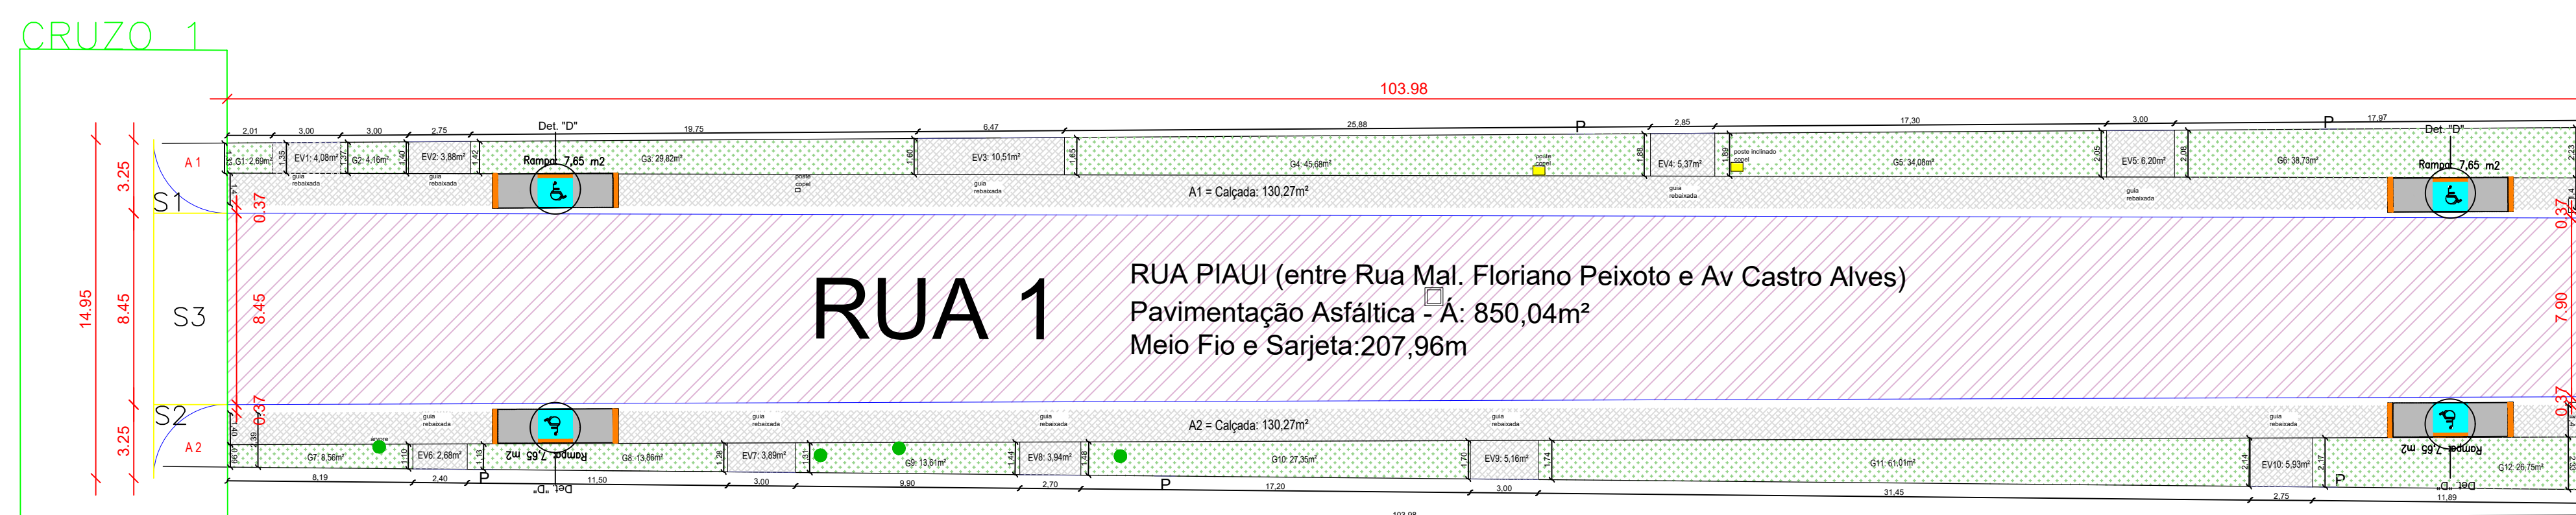
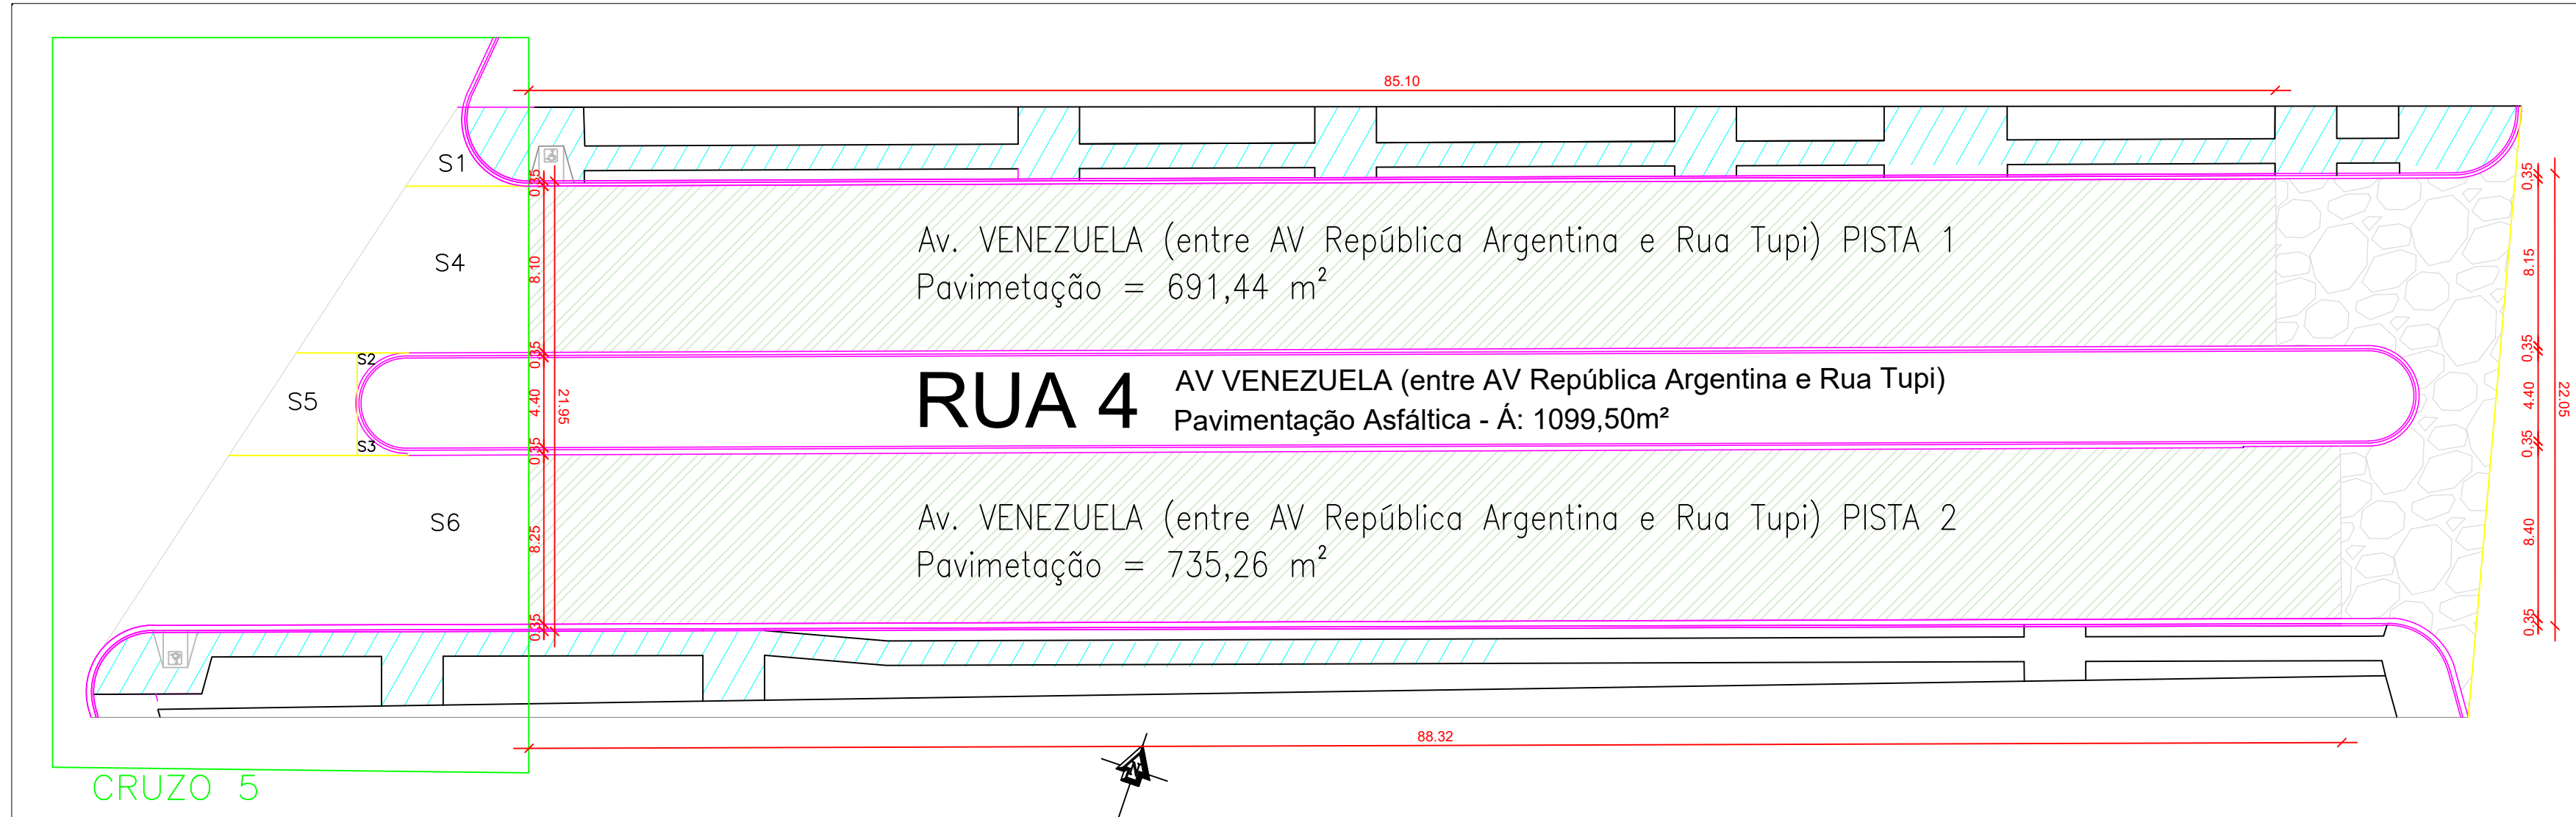


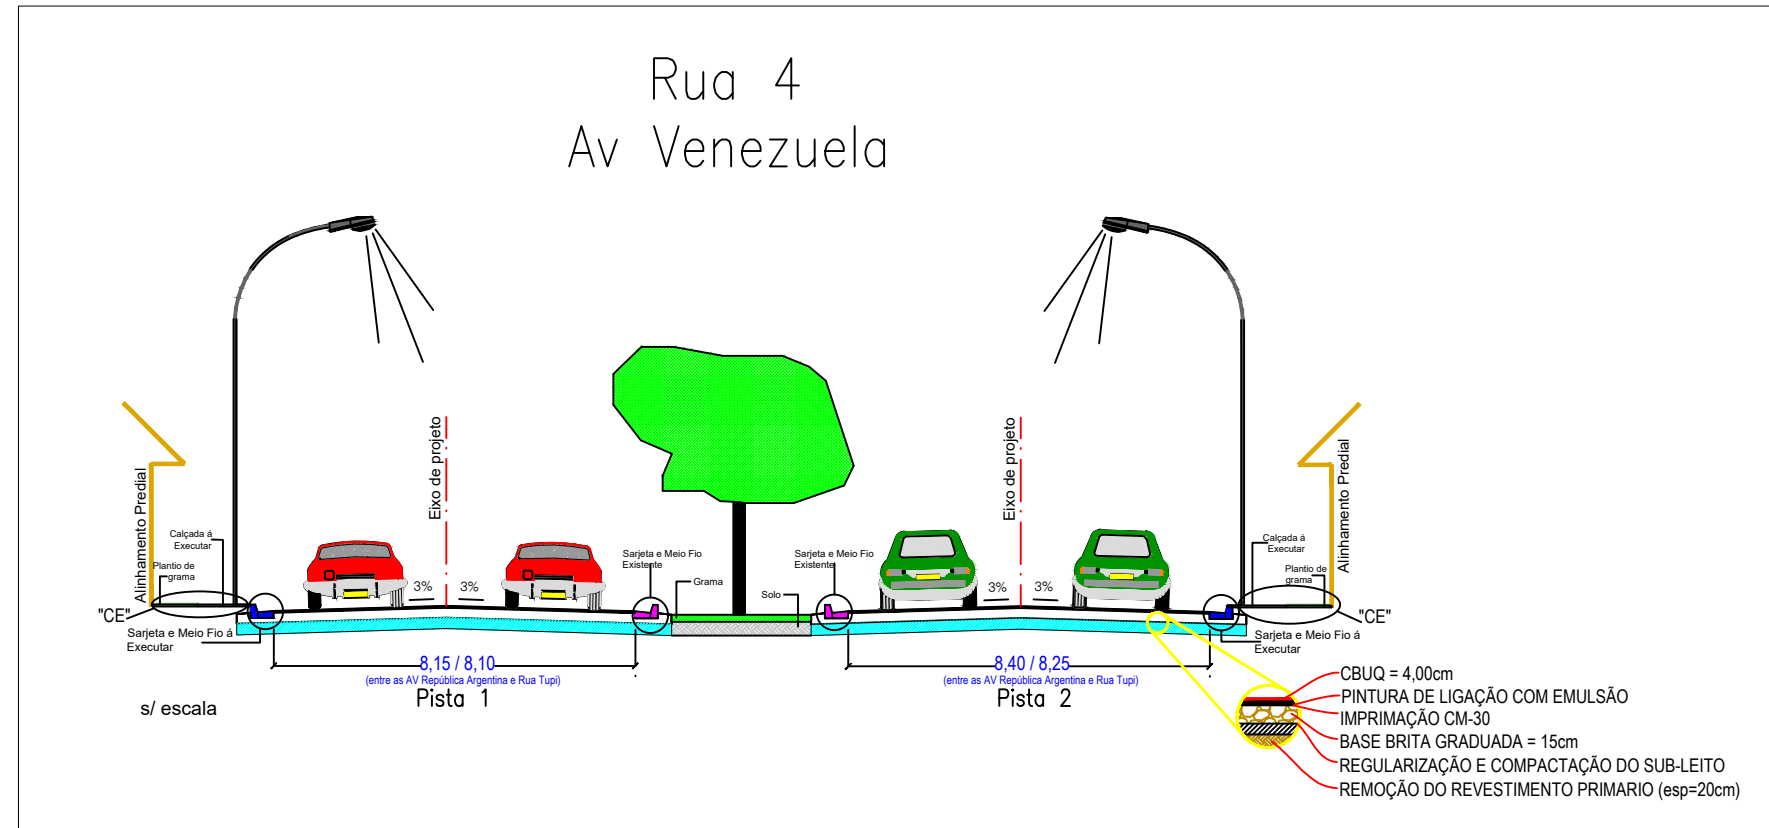

- LEGENDA DE RUAS**
- Rua Piauí (RUA 1)
(entre a Rua Mal. Floriano Peixoto e Av Castro Alves)
 - AV Castro Alves (RUA 2)
(entre as Ruas Piauí e Ceará)
 - Rua Fernão Dias (RUA 3)
(entre as Ruas Projetada "G" e "F")
 - AV Venezuela (RUA 4)
(entre AV República Argentina e Rua Tupi)
 - Pavimento Existente em Pedra Polidétrica
 - Calçada Existente
 - Sarjeta e Meio Fio Existente
 - Sarjeta e Meio Fio à Executar
 - Linha limite
 - Corte
 - Poste Existente
 - Arvore Existente

PROJETO GEOMÉTRICO DE PAVIMENTAÇÃO
ESC: 1/200

Proponente	PREFEITURA MUNICIPAL DE BARBOSA FERRAZ/ PR
Contrato n°	Número do processo 1029134-21/2016 - Convênio 628936
Empreendimento	Implantação de Pavimentação em Vias Públicas Urbanas do Município de Barbosa Ferraz/PR

PREFEITURA MUNICIPAL DE BARBOSA FERRAZ

Conteúdo da prancha:
PROJETO DE PAVIMENTAÇÃO DE RUAS E URBANIZAÇÃO DE CALÇADAS.

Proprietário:
PREFEITURA MUNICIPAL DE BARBOSA FERRAZ
CNPJ: Nº: 76.955.005/0001-26.

Responsável Técnico:
DIOGO D. ALMEIDA PEREIRA Eng. de Eng. Civil
Reg. Civil CREA-PR 138479-D Placa Profissional
Lucas Ribeiro C.

Escala: **Data:** **Prancha:**
INDICADO **Julho/2017** **03/04**