

LEGENDA DE SÍMBOLOS

RAMPA ACESSÍVEL

(ver prancha detalhe 03/09 - ver tabela)

ÁRVORE - MANACÁ-DA-SERRA

(ver prancha detalhe 02/09 - ver tabela)

PLACA DE TRÂNSITO

(ver prancha detalhe 04/09 - ver tabela)

PLACA DE RUA

(ver prancha detalhe 09/09 - ver tabela)

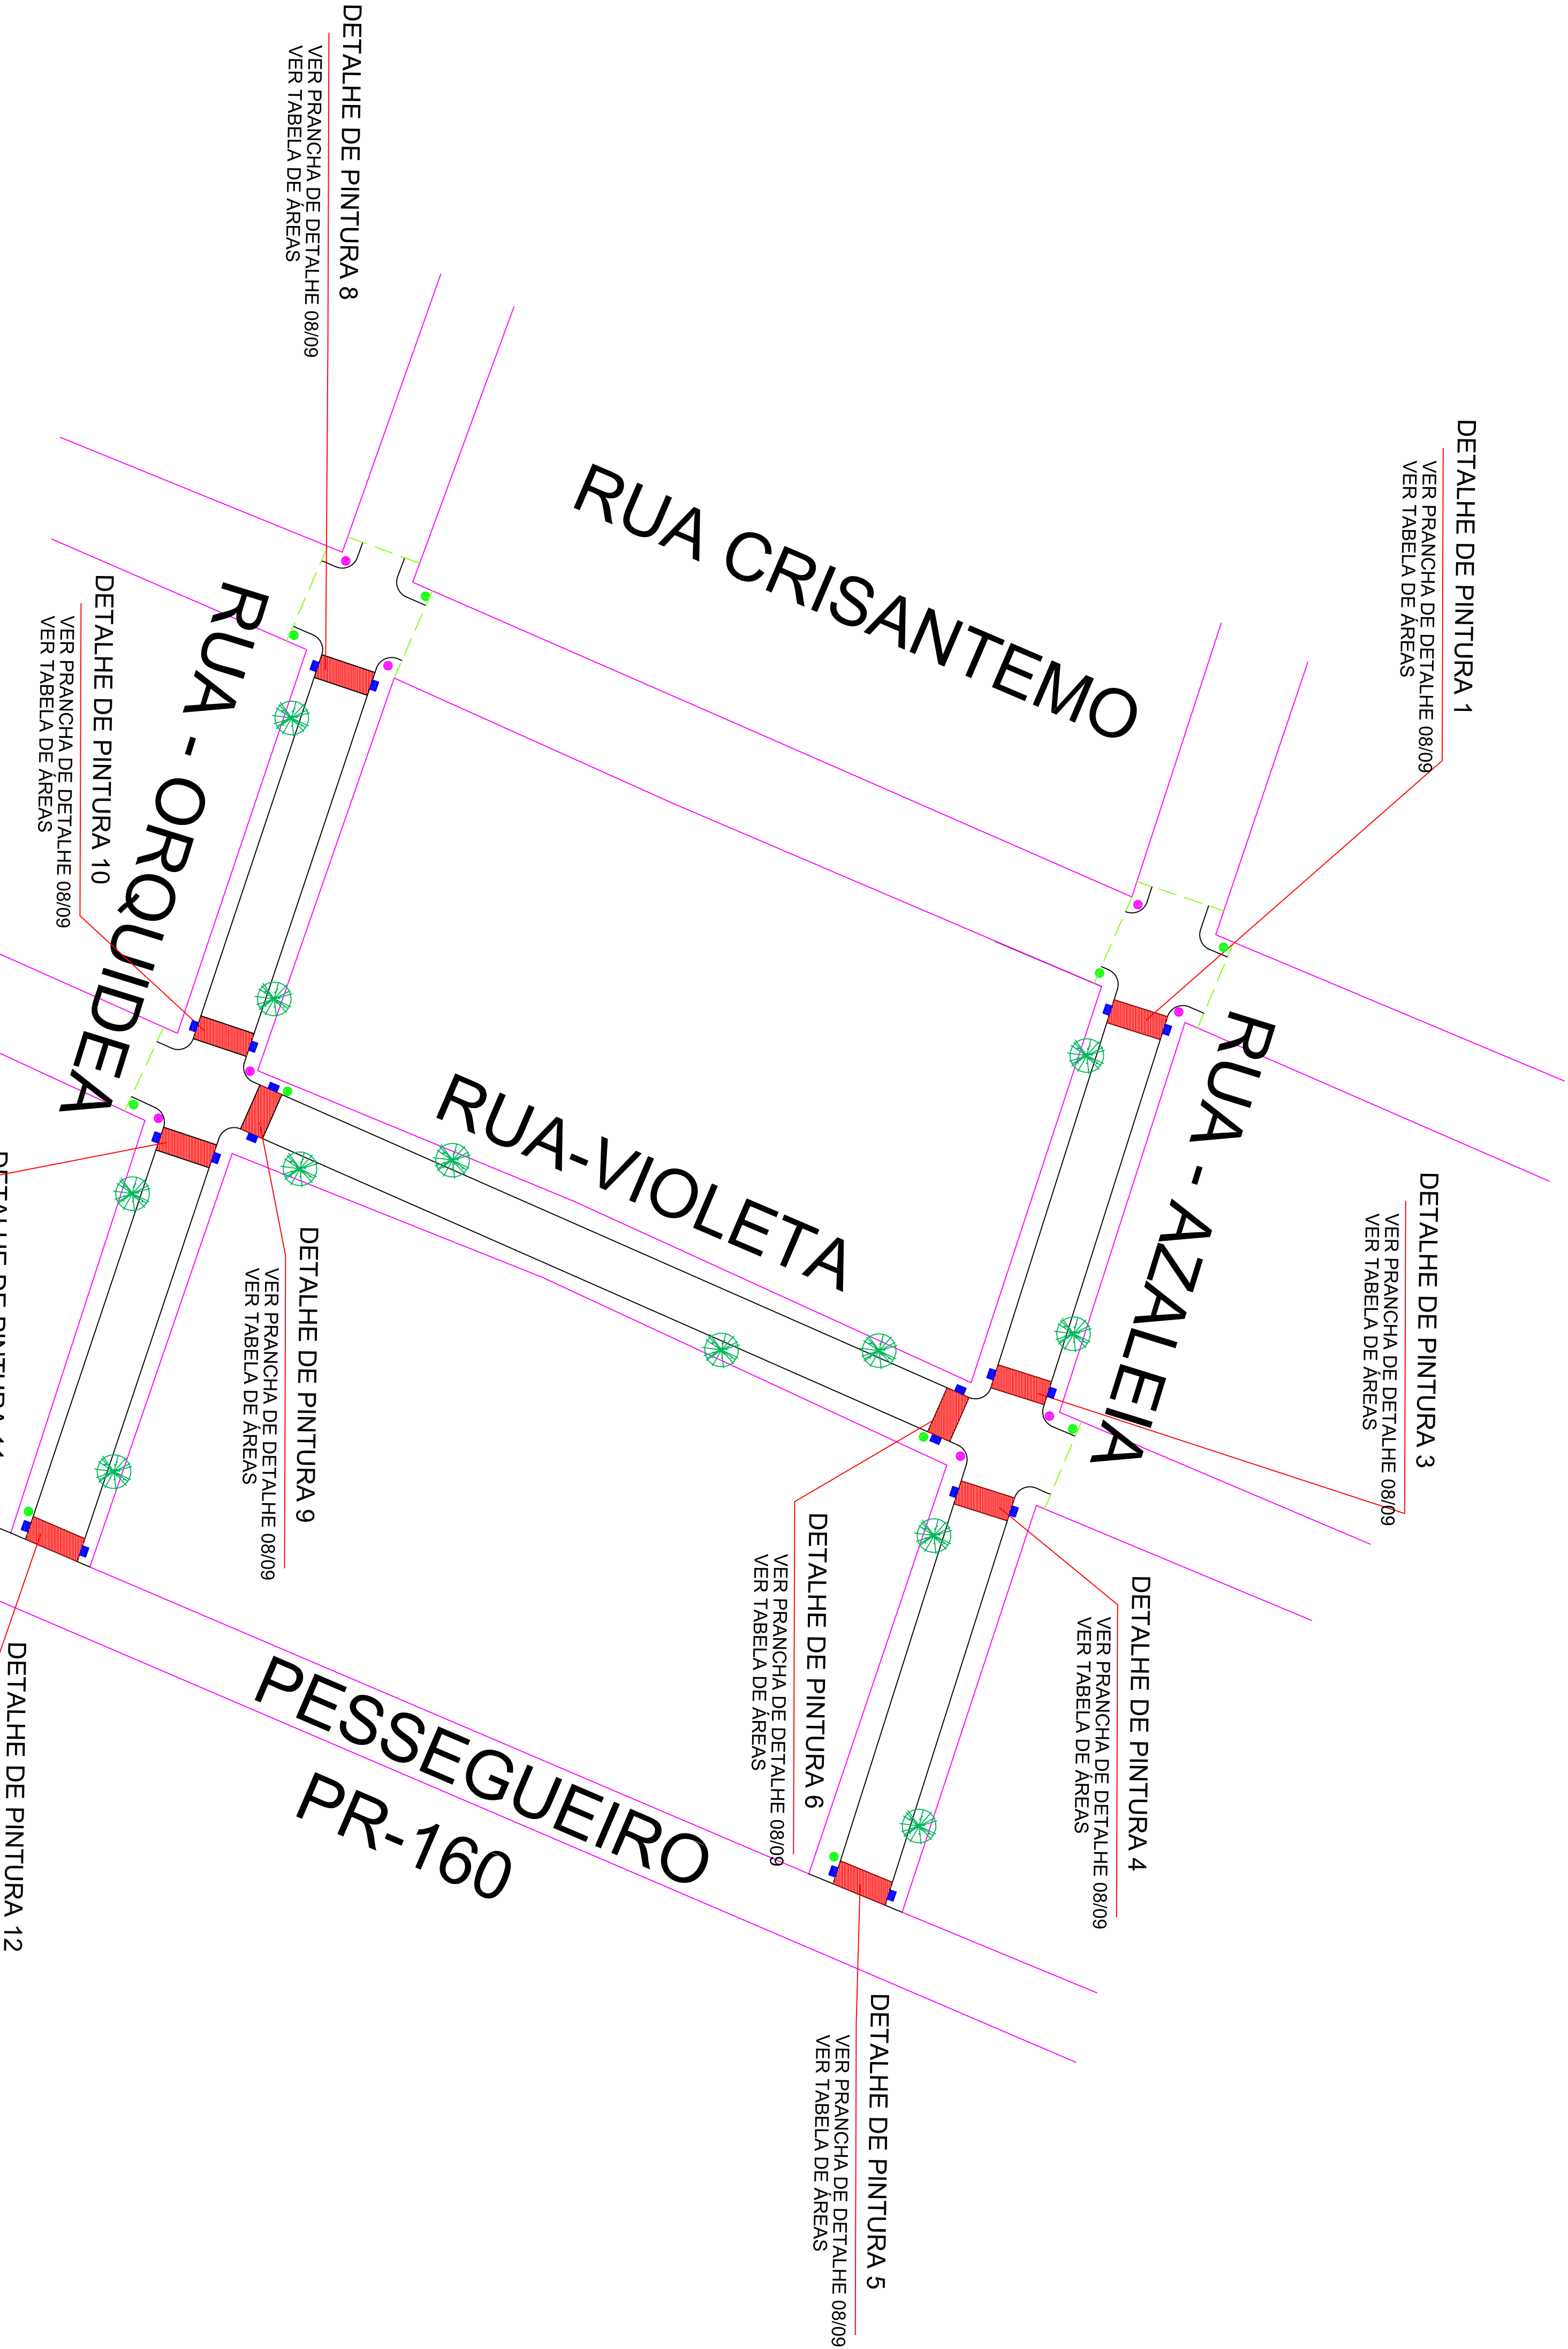


TABELA DE QUANTIDADES							
	PINTURA HORIZONTAL						
	FAIXA FTP-1			FAIXA LRE			ÁREA TOTAL DO
	LARGURA (m)	COMPRIMENTO (m)	ÁREA DE PINTURA (m²)	LARGURA (m)	COMPRIMENTO (m)	ÁREA DE PINTURA (m²)	DETALHE (m²)
Detalhe Pintura 1	7,00	3,00	21,00	0,30	3,50	1,05	11,55
Detalhe Pintura 2							0,00
Detalhe Pintura 3	7,00	3,00	21,00	0,30	3,50	1,05	11,55
Detalhe Pintura 4	7,00	3,00	21,00	0,30	3,50	1,05	11,55
Detalhe Pintura 5	7,00	3,00	21,00	0,30	3,50	1,05	11,55
Detalhe Pintura 6	6,00	3,00	18,00	0,30	3,00	0,90	9,90
Detalhe Pintura 7							0,00
Detalhe Pintura 8							0,00
Detalhe Pintura 9	6,00	3,00	18,00	0,30	3,00	0,90	9,90
Detalhe Pintura 10	7,00	3,00	21,00	0,30	3,50	1,05	11,55
Detalhe Pintura 11	7,00	3,00	21,00	0,30	3,50	1,05	11,55
Detalhe Pintura 12							
TOTAL DA PINTURA HORIZONTAL (m²)							89,10

PLANTA DA ÁREA DE INTERVENÇÃO

ESCALA 1:500

Coro

PAVIMENTAÇÃO DE VIAS URBANAS COM CBUQ

Proprietário

PREFEITURA MUNICIPAL DE FIGUEIRA

Aut. do Projeto

CARLOS AVELINO DA SILVA

Administração

VALDIR GARCIA

Referências

PLANTA DE SINALIZAÇÃO  
PLANTA DE ARBORIZAÇÃO

Encomenda

RUA AZALEIA E OUTRAS - FLORESTA - PR.

Projeto

PROJETO DE SINALIZAÇÃO E ARBORIZAÇÃO

Assinatura

01

Assinatura

/01

Assinatura

1963,38M/2

Assinatura

AGO/2014

Assinatura

INDICADA